

B) GRAFIČKI DIO

C) TROŠKOVNIK

LEGENDA:



izrađivač

AO16
studio za arhitekturu i urbanizam
Krešimirova 1, Rijeka
OIB: 45953308247

investitor

DOM KANTRIDA
Đure Cattia 6, Rijeka
OIB: 08875443522

lokacija

k.č. 1912/4, k.o. ZAMET

naziv zahvata u prostoru

**UREĐENJE 6. KATA DOMA
ZA STARIJE OSOBE
"KANTRIDA", RIJEKA**

razina razrade

GLAVNI PROJEKT

strukovna odrednica projekta

ARHITEKTONSKI PROJEKT

zajednička oznaka projekta

AO16_DSK_GP

broj projekta

23_07_GP

broj mape

1 / 1

glavni projektant

STIPEČ BRLIĆ Gorana, mag.ing.arch., ovl.arh.



direktor

STIPEČ BRLIĆ Gorana, mag.ing.arch., ovl.arh.

suradnici

COSTANTINI David, bacc.ing.arch.
SOBOL TURINA Damian, mag.ing.arch.urb.
RITOŠA Karla, mag.ing.arch.
BRLIĆ Franjo, bacc.aedif.

sadržaj lista

**GLAVNI PROJEKT
POSTOJEĆE STANJE
TLOCRT 6. KATA**

mjerilo

1:50

list


1.1

orijentacija



datum

svibanj, 2023.

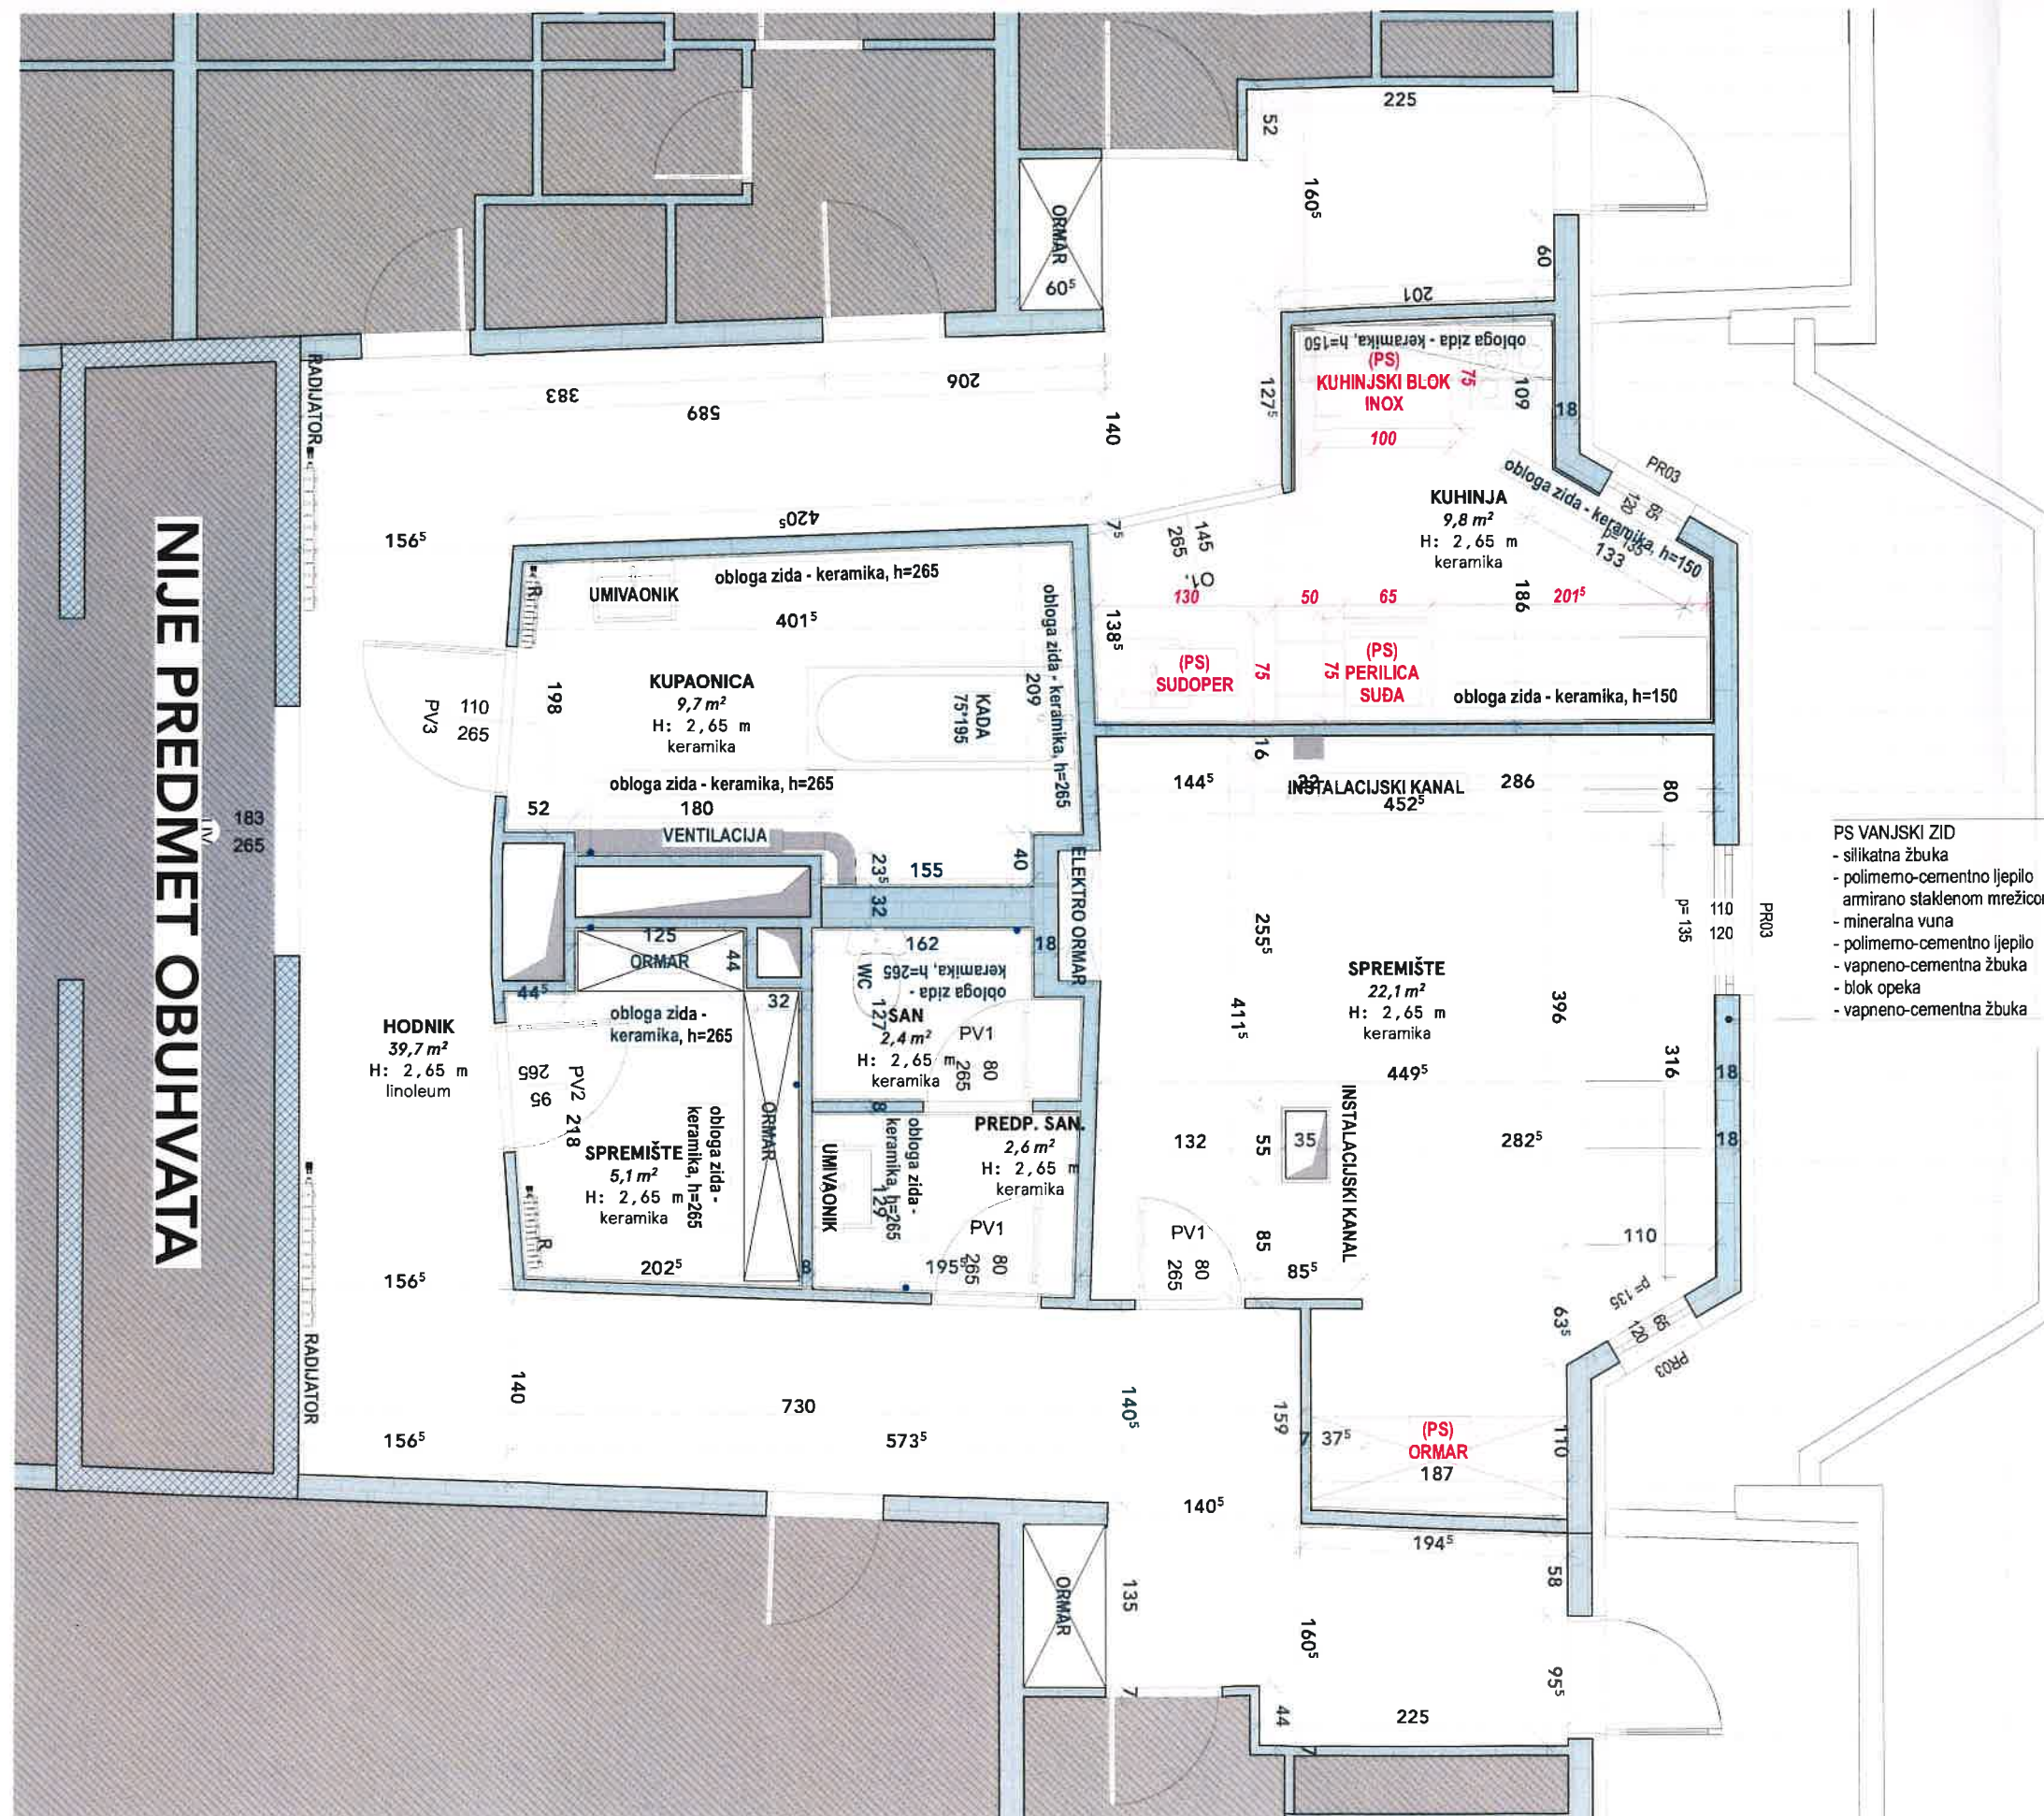

NIJE PREDMET OBUHVATA

LEGENDA:



izrađivač

AO16
studio za arhitekturu i urbanizam
Krešimirova 1, Rijeka
OIB: 45953308247

investitor

DOM KANTRIDA
Đure Cattia 6, Rijeka
OIB: 08875443522

lokacija

k.č. 1912/4, k.o. ZAMET

naziv zahvata u prostoru

**UREĐENJE 6. KATA DOMA
ZA STARIJE OSOBE
"KANTRIDA", RIJEKA**

razina razrade

GLAVNI PROJEKT

strukovna odrednica projekta

ARHITEKTONSKI PROJEKT

zajednička oznaka projekta

AO16_DSK_GP

broj projekta

23_07_GP

broj mape

1/1

glavni projektant

STIPEČ BRLIĆ Gorana, mag.ing.arch., ovl.arh.



direktor

STIPEČ BRLIĆ Gorana, mag.ing.arch., ovl.arh.

suradnici

COSTANTINI David, bacc.ing.arch.
SOBOL TURINA Damian, mag.ing.arch.urb.
RITOŠA Karla, mag.ing.arch.
BRLIĆ Franjo, bacc.aedif.

sadržaj lista

**GLAVNI PROJEKT
POSTOJEĆE STANJE
PRESJEK**

mjerilo

1:50

list



1.2

orijentacija



datum

svibanj, 2023.

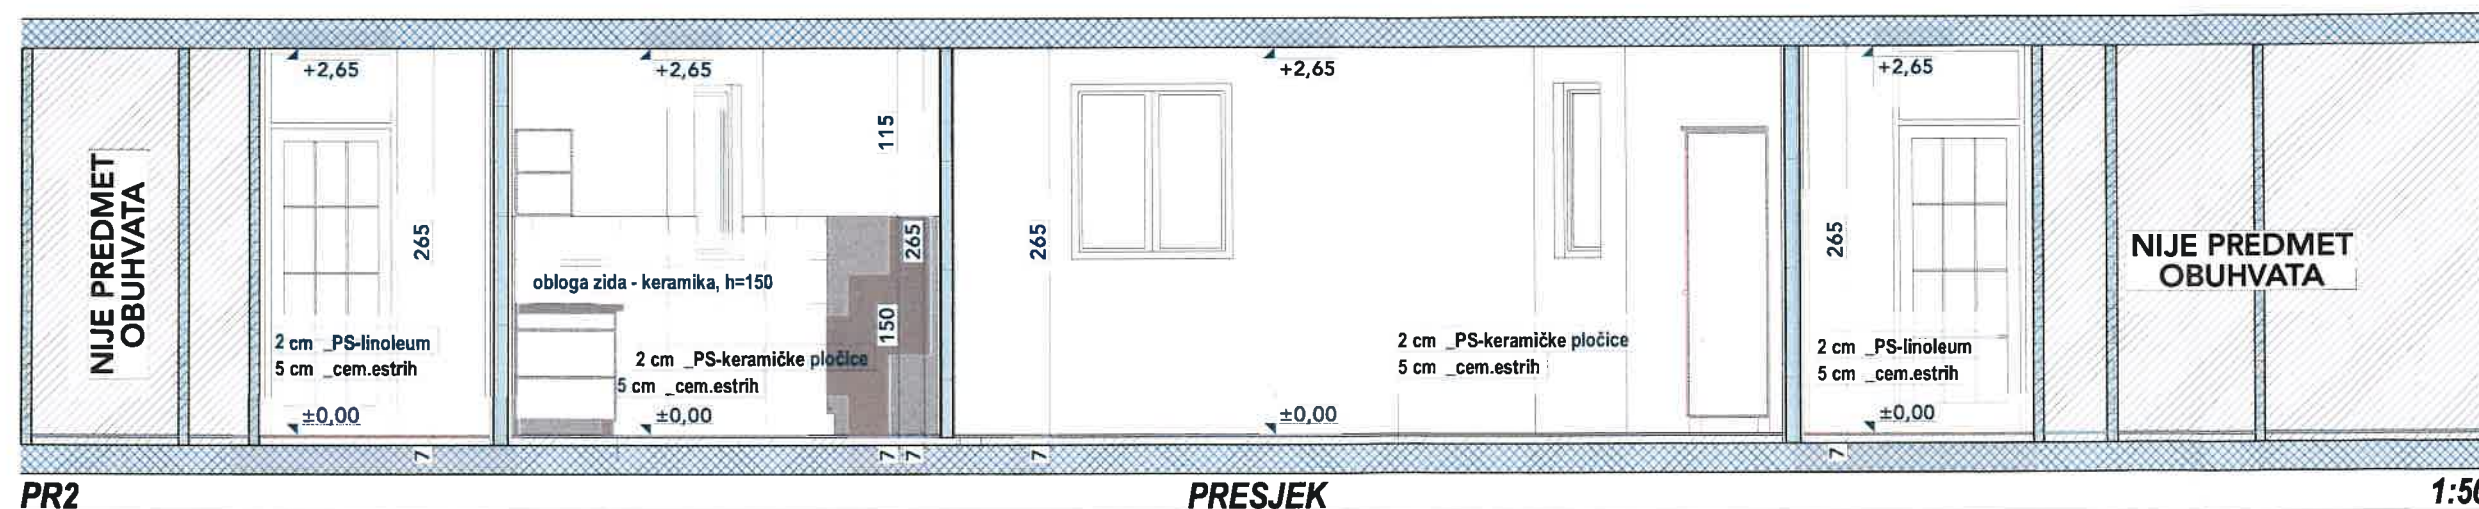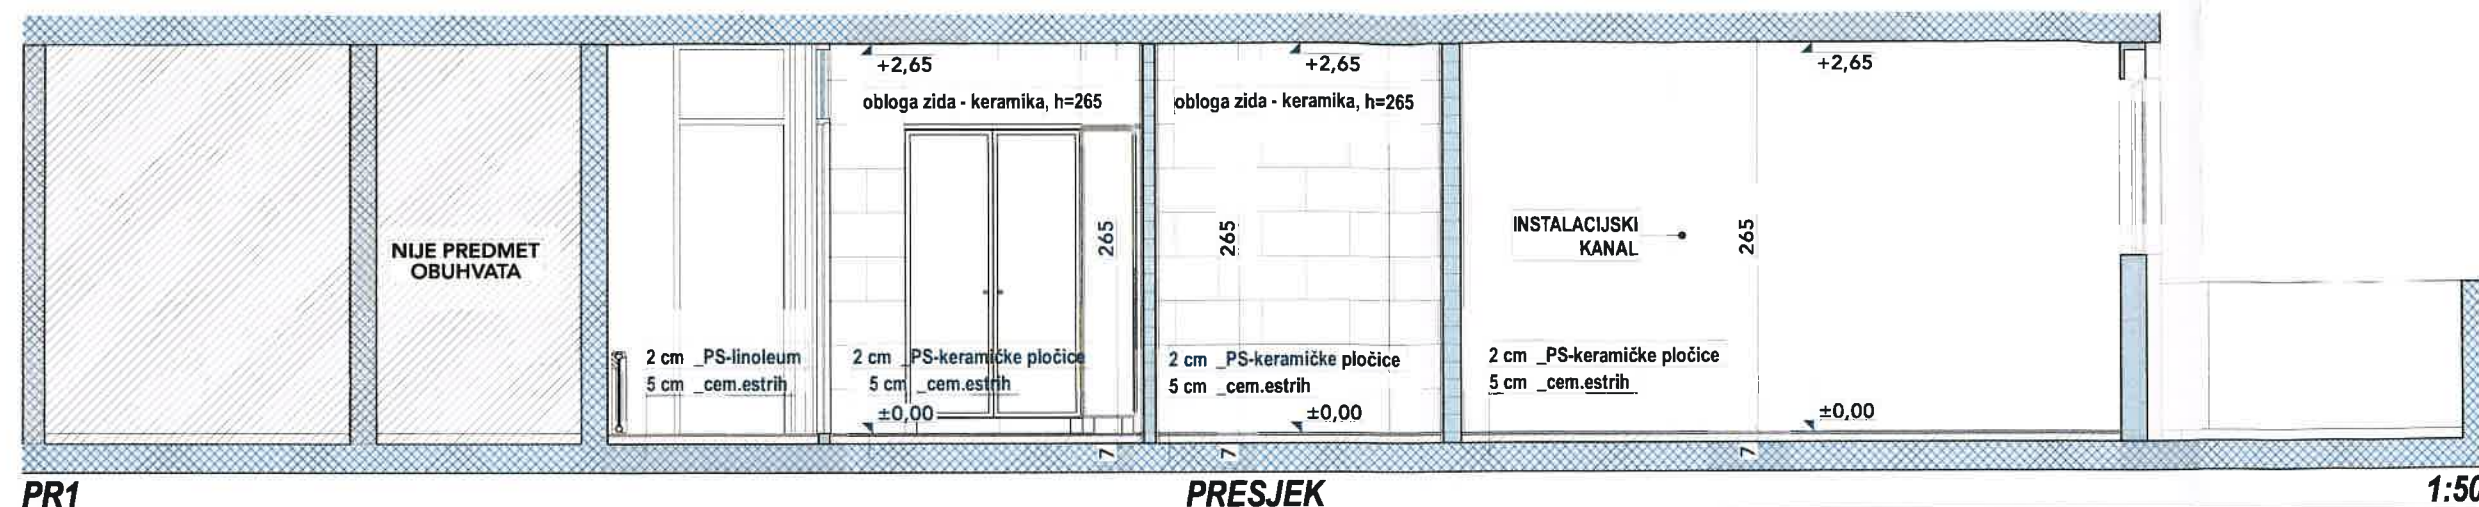

-  OZNAKA ZA PREKIDAČ
-  OZNAKA ZA UTIČNICU
-  OZNAKA ZA TERMOSTAT
-  OZNAKA ZA DOJAVLJIVAČ PANIKE
-  OZNAKA ZA DOVOD VODE

izrađivač

AO16

studio za arhitekturu i urbanizam
Krešimirova 1, Rijeka
OIB: 45953308247

investitor

DOM KANTRIDA
Đure Cattia 6, Rijeka
OIB: 08875443522

lokacija

k.č. 1912/4, k-o, ZAMET

naziv zahvata u prostoru

UREĐENJE 6. KATA DOMA
ZA STARIJE OSOBE
"KANTRIDA", RIJEKA

razina razrade

GLAVNI PROJEKT

strukovna odrednica projekta

ARHITEKTONSKI PROJEKT

zajednička oznaka projekta

AO16 DSK_GP

broj projekta

23_07_GP

broi mape

1 / 1

glavni projektant

STIPEČ BRILIĆ Gorana, mag.ing.arch., ovl.arh.

GORANA STIPEČ BRLIĆ
mag. inž. arh.
OVLAŠTENA ARHITEKTICA
A 429R

direktor

STIPEČ BRLIĆ Gorana, maq.ing.arch., ovl.arh.

suradnici

COSTANTINI David, bacc.ing.arch.
SOBOL TURINA Damian, mag.ing.arch.urb.
RITOŠA Karla, mag.ing.arch.
BRLIĆ Franjo, bacc.aedif.

sadržaj lista

GLAVNI PROJEKT

POSTOJEĆE STANJE

TLOCRT 6. KATA - PS

INSTALACIJE

mjerilo

1:50

list


1.3

orijentacija



datum

svibanj, 2023.

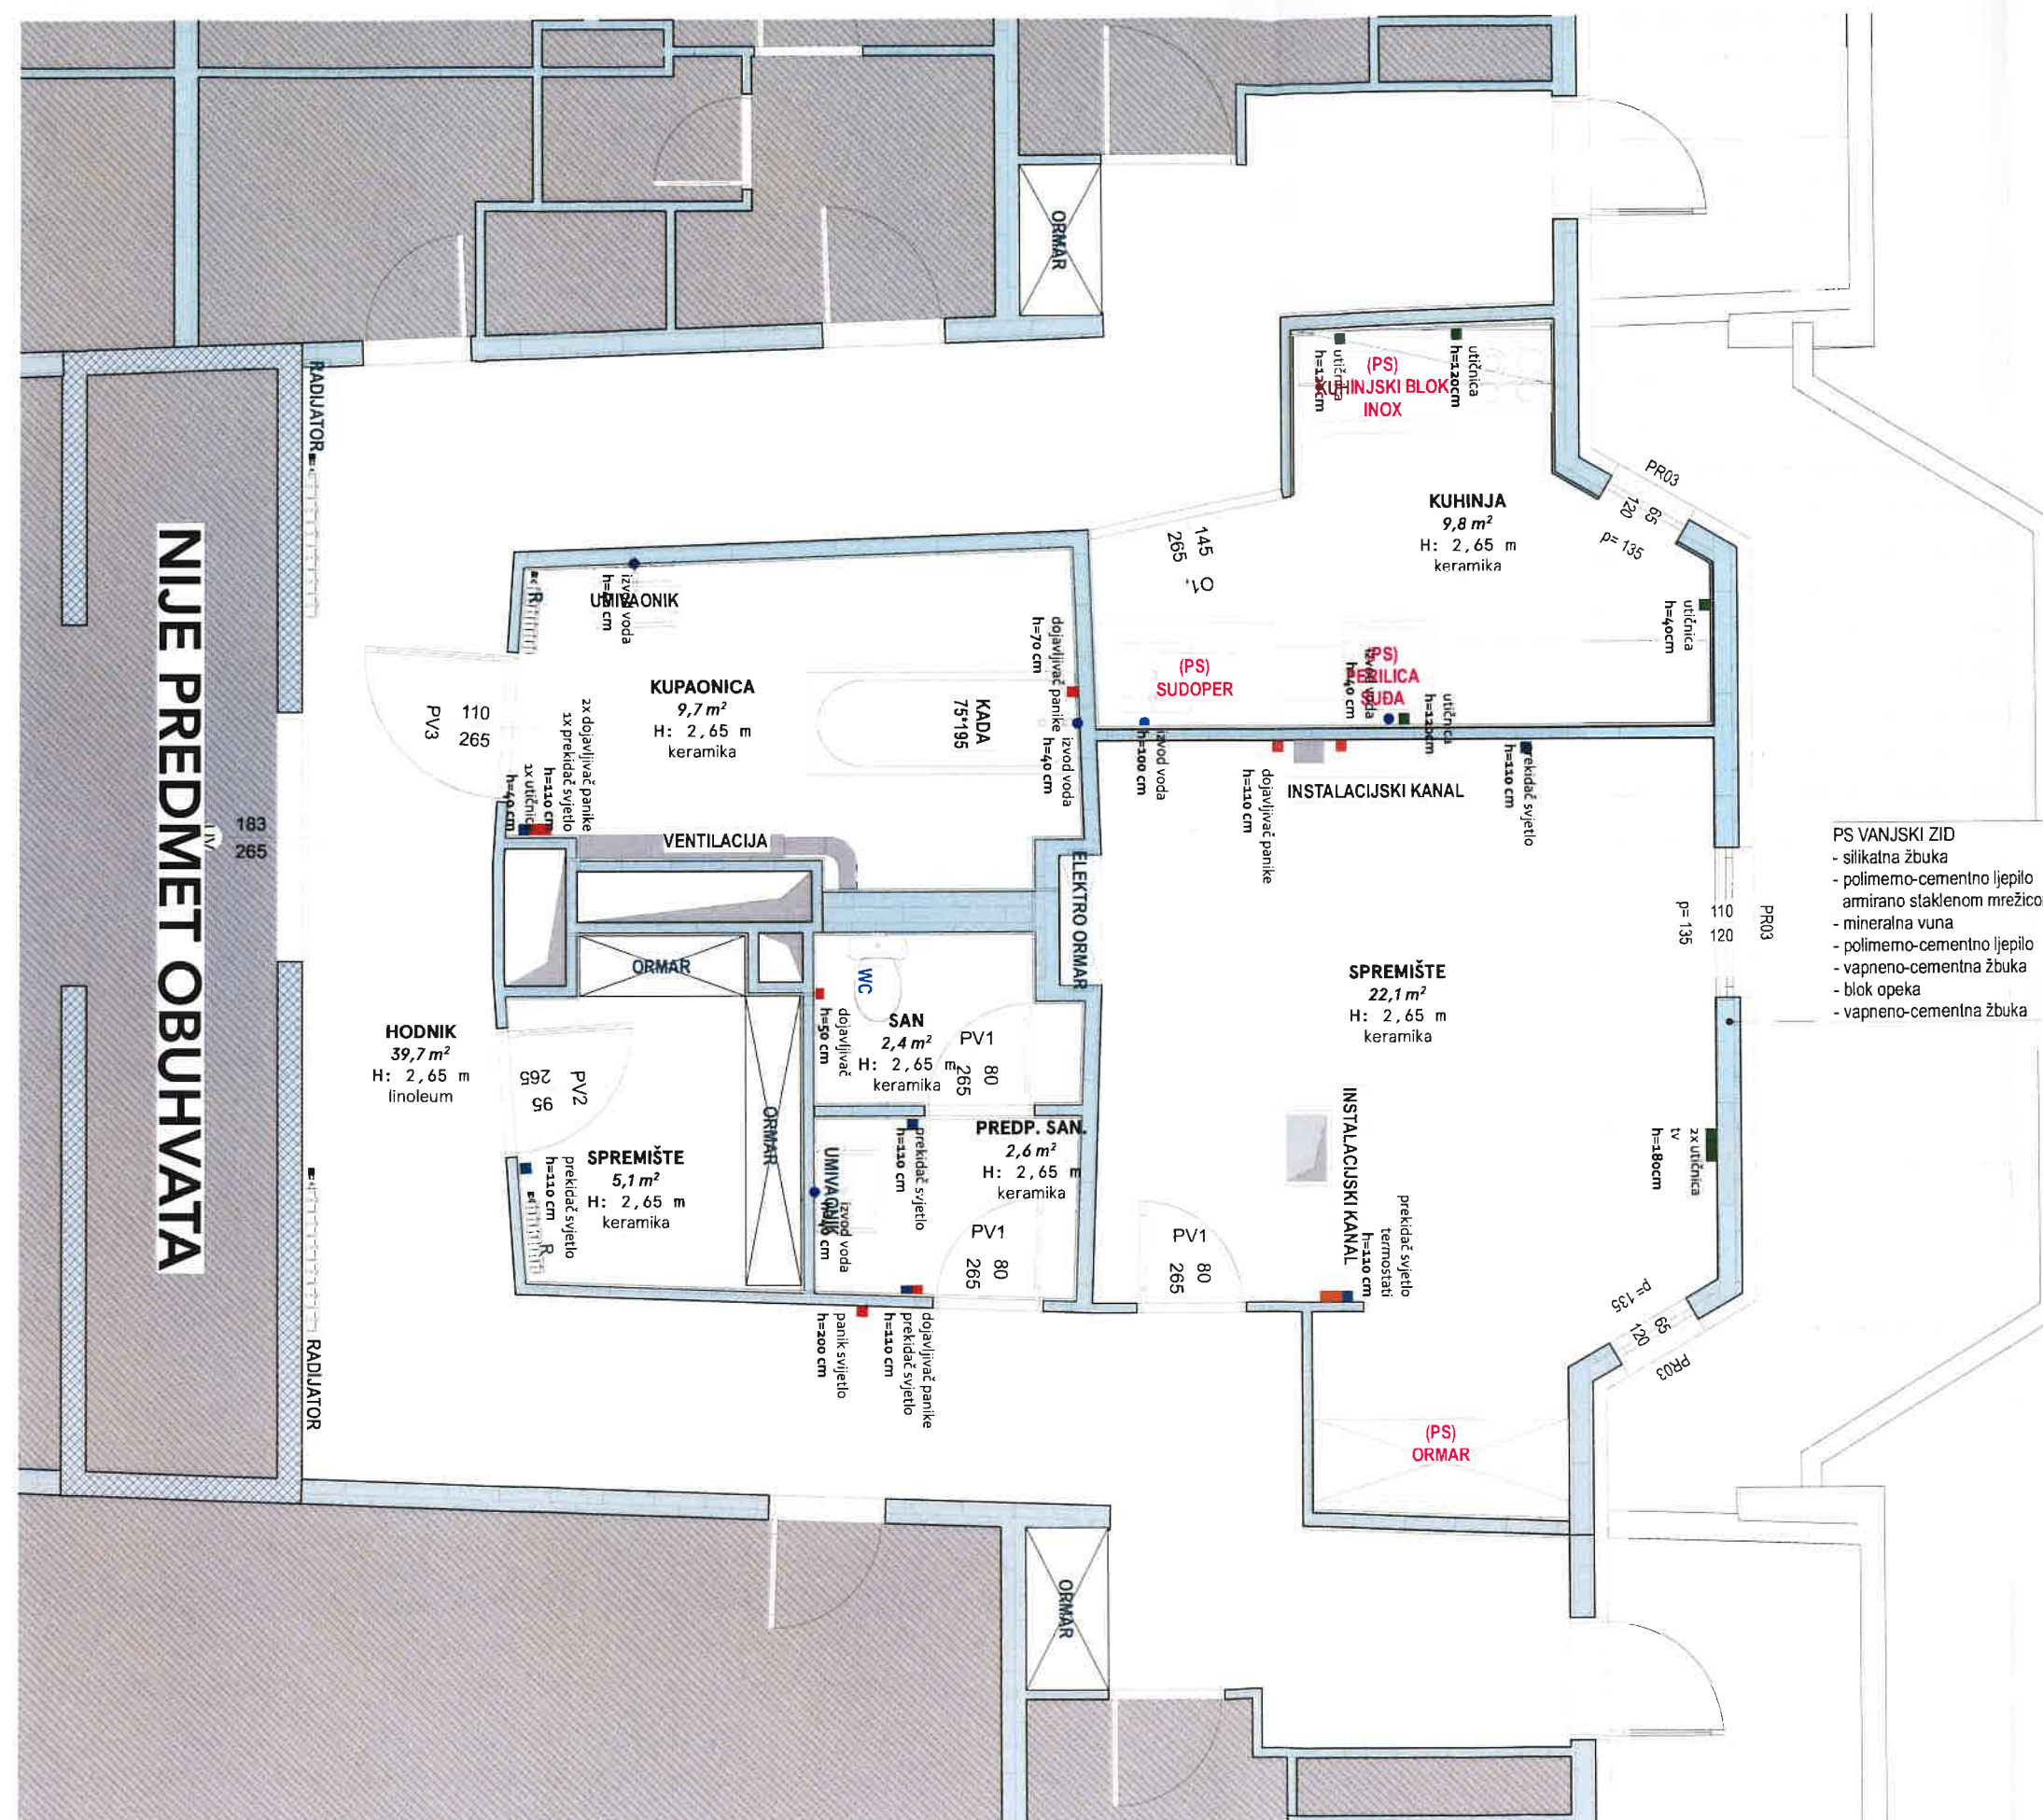

izrađivač

AO16

studio za arhitekturu i urbanizam
Krešimirova 1, Rijeka
OIB: 45953308247

investitor

DOM KANTRIDA

OIB: 08875443522

lokacija

k.č. 1912/4, k.o. ZAMET

naziv zahvata u prostoru

UREĐENJE 6. KATA DOMA
ZA STARIJE OSOBE
"KANTRIDA", RIJEKA

razina razrade

GLAVNI PROJEKT

strukovna odrednica projekta

ARHITEKTONSKI PROJEKT

zajednička oznaka projekta

AO16_DSK_GP

broj projekta

23_07_GP

broj mape

1 / 1

glavni projektant

STIPEĆ BRLIĆ Gorana, mag.ing.arch., ovl.arh.

GORANA STIPEČ BRLIĆ

mag inž. arh.

NOVLAŠTENA ARHITEKTICA

A 429R

direktor

STIPEČ BRLIĆ Gorana, mag.ing.arch., ovl.arh.

suradnici

COSTANTINI David, bacc.ing.arch.

SOBOL TURINA Damian, mag.ing.arch.urb.

RITOŠA Karla, mag.ing.arch.

BRLIĆ Franjo, bacc.aedif.

• • • • •

sadržaj lista

**GLAVNI PROJEKT
PLAN RUŠENJA
TLOCRT 6. KATA**

mjerilo

1:50

list

2.1

orijentacija

**datum**

svibanj, 2023.

LEGENDA:



izrađivač

AO16
studio za arhitekturu i urbanizam
Krešimirova 1, Rijeka
OIB: 45953308247

investitor

DOM KANTRIDA
Đure Cattia 6, Rijeka
OIB: 08875443522

lokacija

k.č. 1912/4, k.o. ZAMET

naziv zahvata u prostoru

UREĐENJE 6. KATA DOMA
ZA STARIJE OSOBE
"KANTRIDA", RIJEKA

razina razrade

GLAVNI PROJEKT

strukovna odrednica projekta

ARHITEKTONSKI PROJEKT

zajednička oznaka projekta

AO16_DSK_GP

broj projekta

23_07_GP

broj mape

1/1

glavni projektant

STIPEČ BRLIĆ Gorana, mag.ing.arch., ovl.arh.

GORANA STIPEČ BRLIĆ
mag. inž. arh.
OVLAŠTENA ARHITEKTICA
A 4298

direktor

STIPEČ BRLIĆ Gorana, mag.ing.arch., ovl.arh.

suradnici

COSTANTINI David, bacc.ing.arch.
SOBOL TURINA Damian, mag.ing.arch.urb.
RITOŠA Karla, mag.ing.arch.
BRLIĆ Franjo, bacc.aedif.

sadržaj lista

GLAVNI PROJEKT
PLAN RUŠENJA
PRESJEK

mjerilo

1:50

list


2.2

orijentacija



datum

svibanj, 2023.

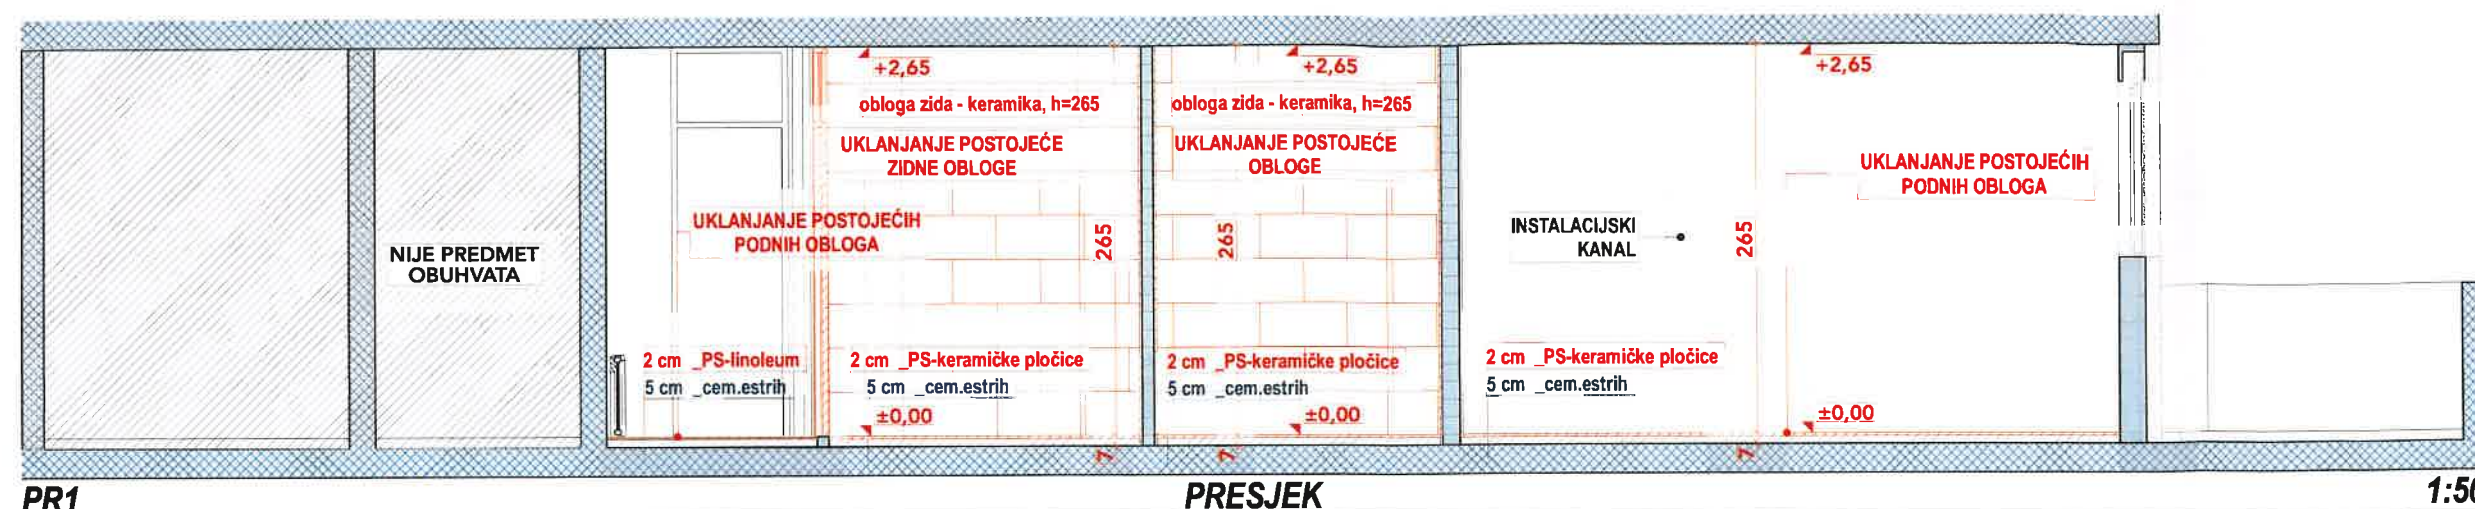

PR1

PRESJEK

1:50




PR2

PRESJEK

1:50

svibanj, 2023.

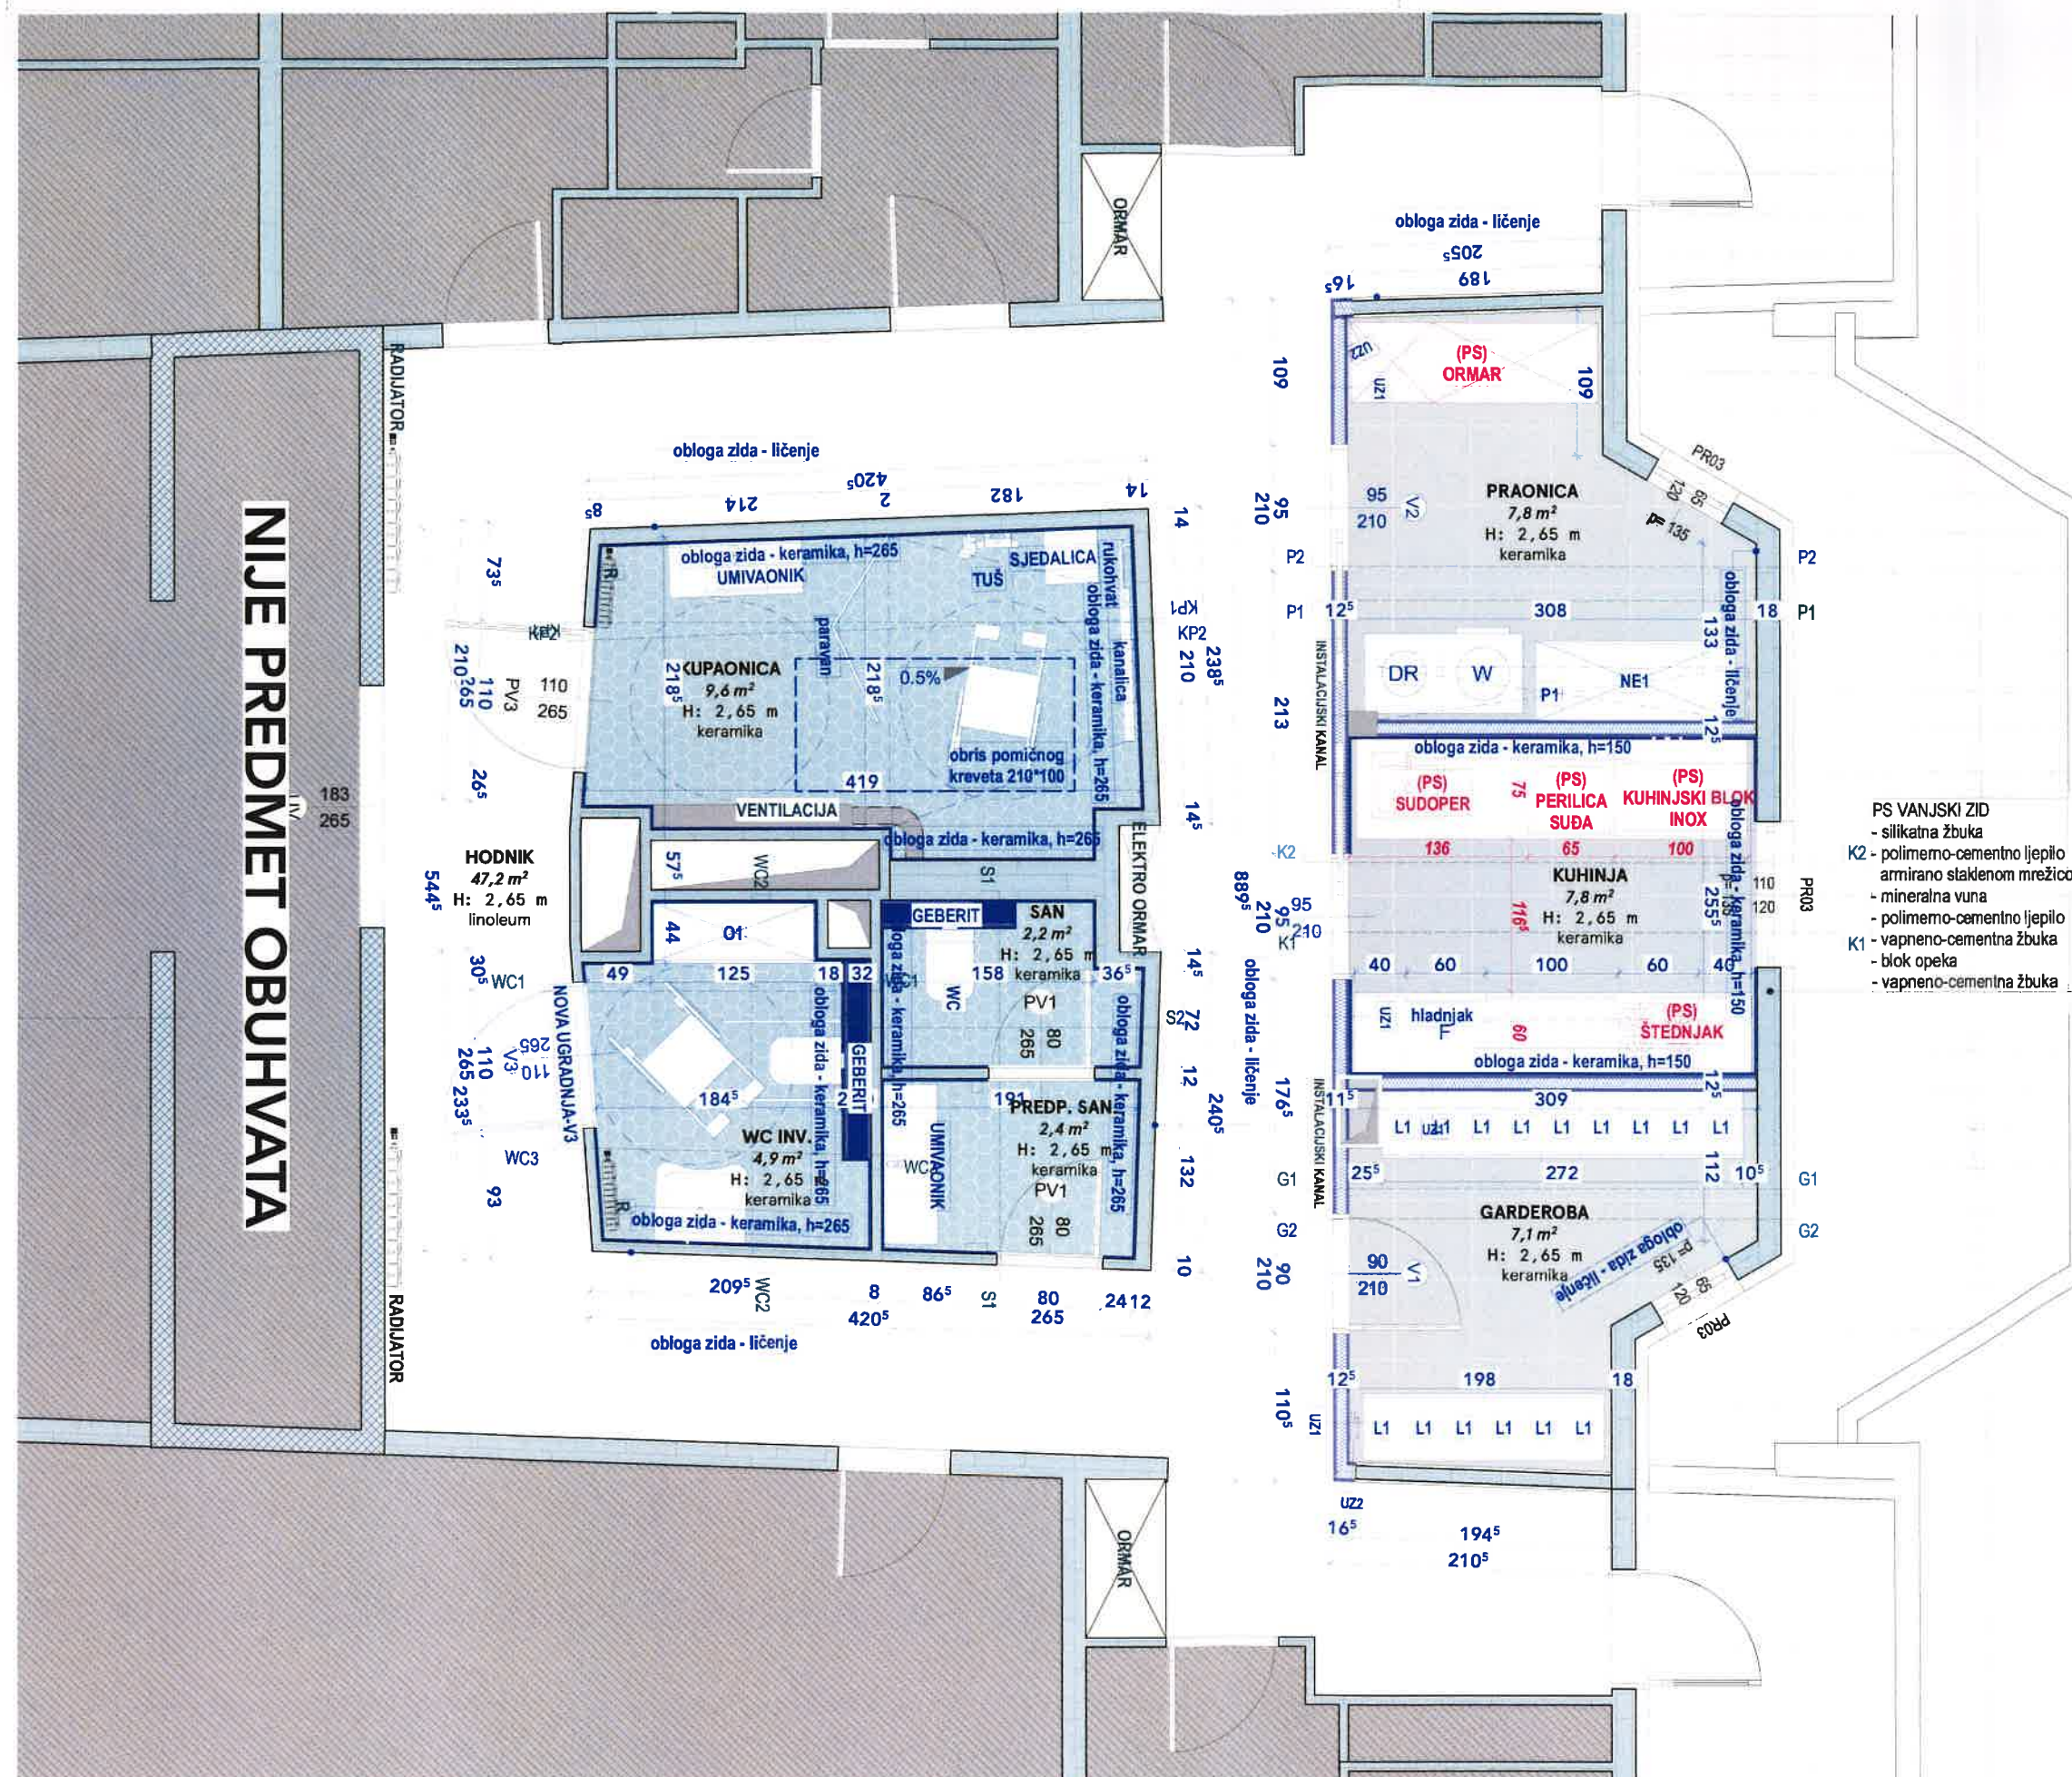

LEGENDA:

- POSTOJEĆI ELEMENTI
- PLANIRANI ELEMENTI
- POSTOJEĆI KUHINJSKI ELEMENTI (ZADRŽAVAJU SE)

izrađivač

AO16

studio za arhitekturu i urbanizam
Krešimirova 1, Rijeka
OIB: 45953308247

investitor

DOM KANTRIDA

Đure Cattia 6, Rijeka
OIB: 08875443522

lokacija

k.č. 1912/4, k.o. ZAMET

naziv zahvata u prostoru

UREĐENJE 6. KATA DOMA
ZA STARIJE OSOBE
"KANTRIDA", RIJEKA

razina razrade

GLAVNI PROJEKT

strukovna odrednica projekta

ARHITEKTONSKI PROJEKT

zajednička oznaka projekta

AO16_DSK_GP

broj projekta

23_07_GP

broj mape

1/1

glavni projektant

STIPEČ BRLIĆ Gorana, mag.ing.arch., ovl.arh.

GORANA STIPEČ BRLIĆ
mag. inž. arh.
OVLAŠTENA ARHITEKTICA
A 4298

direktor

STIPEČ BRLIĆ Gorana, mag.ing.arch., ovl.arh.

suradnici

COSTANTINI David, bacc.ing.arch.
SOBOL TURINA Damian, mag.ing.arch.urb.
RITOŠA Karla, mag.ing.arch.
BRLIĆ Franjo, bacc.aedif.

sadržaj lista

GLAVNI PROJEKT

PLANIRANO STANJE

PRESJEK

mjerilo

1:50

list


03.2

orijentacija




datum

svibanj, 2023.

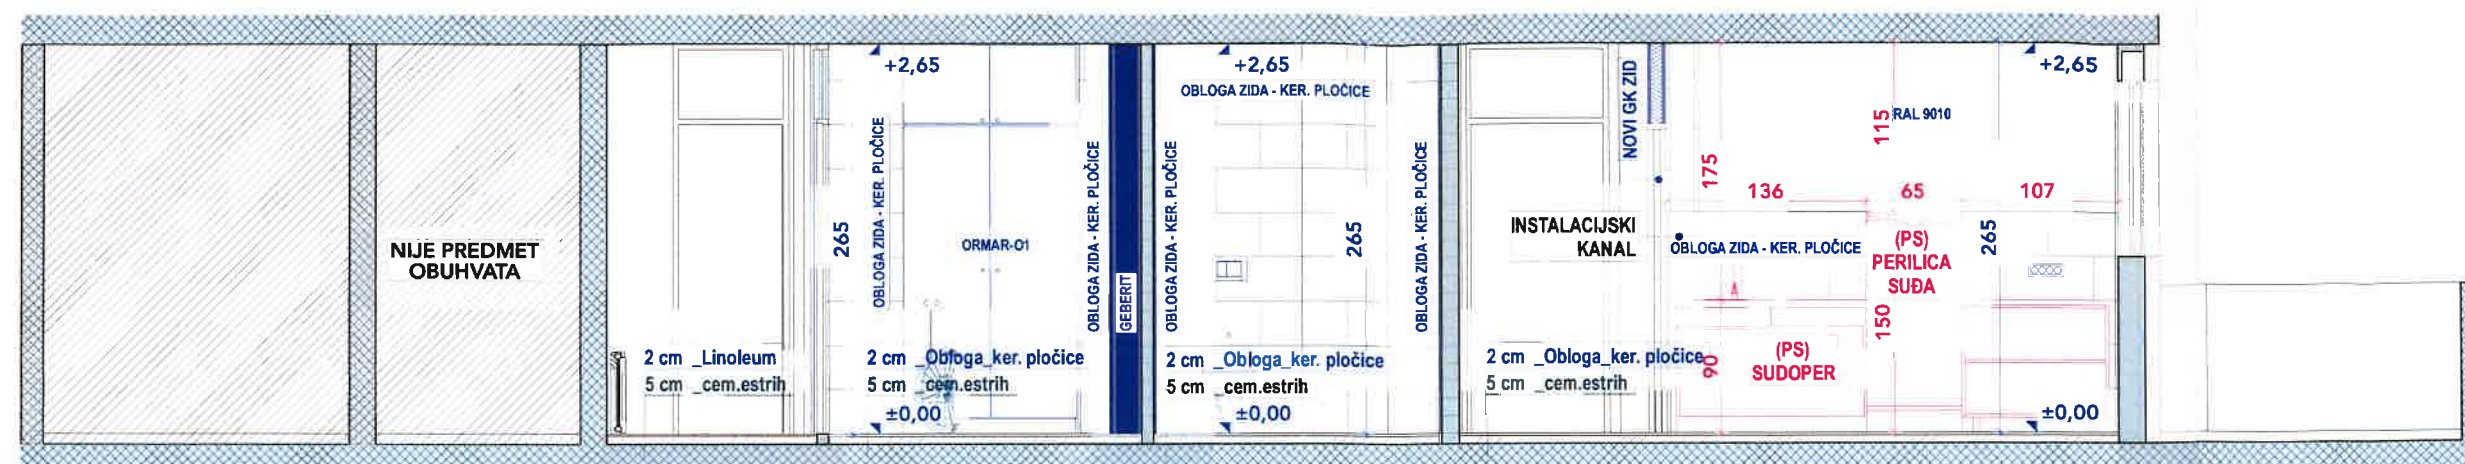

PR1 PRESJEK 1:50

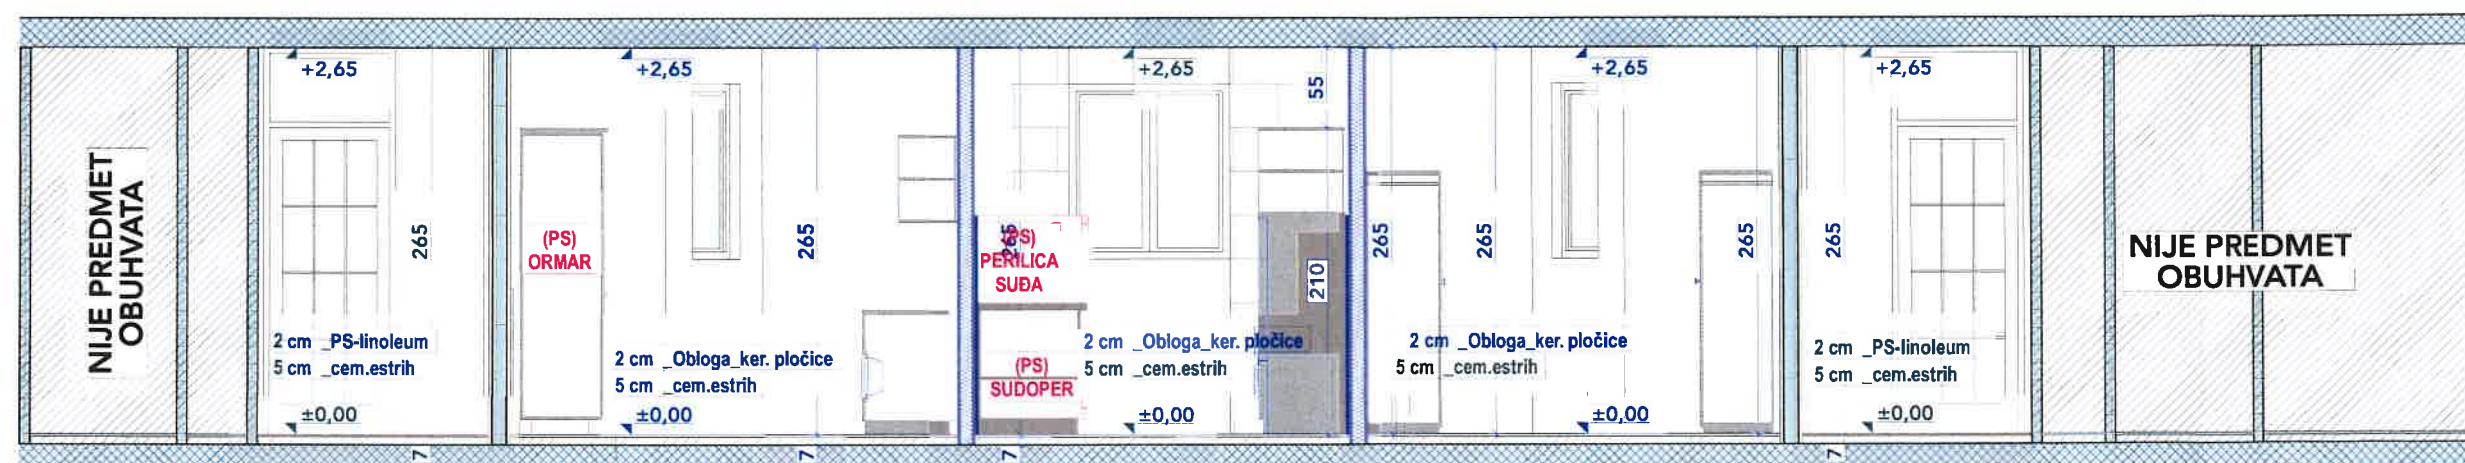

PR2 PRESJEK 1:50

LEGENDA:

- | | |
|---|--|
|  | OZNAKA ZA POSTOJEĆI PREKIDAČ |
|  | OZNAKA ZA POSTOJEĆU UTIČNICU |
|  | OZNAKA ZA POSTOJEĆI TERMOSTAT |
|  | OZNAKA ZA POSTOJEĆI DOJAVLJIVAČ |
|  | OZNAKA ZA POSTOJEĆI DOVOD VODE |
|
 | |
|  | OZNAKA ZA PLANIRANI PREKIDAČ |
|  | OZNAKA ZA PLANIRANU UTIČNICU |
|  | OZNAKA ZA PLANIRANI TERMOSTAT |
|  | OZNAKA ZA PLANIRANI DOJAVLJIVAČ |

izrađivač

AO16

studio za arhitekturu i urbanizam
Krešimirova 1, Rijeka
OIB: 45953308247

investitor

DOM KANTRIDA

Đure Cattia 6, Rijeka
OIB: 98875443522

lokacija
k.č. 1912/4, k.o. ZAMET

naziv zahvata u prostoru

UREĐENJE 6. KATA DOMA
ZA STARIJE OSOBE
"KANTRIDA", RIJEKA

razina razrade

GLAVNI PROJEKT

strukovna odrednica projekta

ARHITEKTONSKI PROJEKT

zajednička oznaka projekta

AO16_DSK_GP

hroni projekta

23_07_GP

brei mane

1 / 1

glavni projektant

STIPEĆ BRLIĆ Gorana, mag.ing.arch., ovl.arh.

GORANA STIPEČ BRLIĆ
mag. inž. arh.
OVLAŠTENA ARHITEKTICA
A 4298

direktor

STIPEČ BRLIĆ Gorana, mag.ing.arch., ovl.arh.

suradnici

COSTANTINI David, bacc.ing.arch.
SOBOL TURINA Damian, mag.ing.arch.urb.
RITOŠA Karla, mag.ing.arch.
BRILIĆ Franjo, bacc.aedif.

sadržaj lista

**GLAVNI PROJEKT
PLANIRANO STANJE
TLOCRT 6. KATA - PL
INSTALACIJE**

mierilo

1:50

list

03.3

orijentacija

100

datum

svibanj, 2023.



AO16

studio za arhitekturu i urbanizam
Krešimirova 1, Rijeka
OIB: 45953308247

investitor

DOM KANTRIDA

Đure Cattia 6, Rijeka
OIB: o8875443522

lokacija

k.č. 1912/4, k.o. ZAMET

naziv zahvata u prostoru

**UREĐENJE 6. KATA DOMA
ZA STARIJE OSOBE
"KANTRIDA", RIJEKA**

razina razrade

GLAVNI PROJEKT

strukovna odrednica projekta

ARHITEKTONSKI PROJEKT

zajednička oznaka projekta

AO16_DSK_GP

broj projekta

23_07_GP

broi mape

1 / 1

glavni projektant

STIPEĆ BRLIĆ Gorana, mag.ing.arch., ovl.arh.

GORANA STIPEČ BRLIĆ

mag inž. arch.

POSREDOVANJE U PROMETU NEPOKRETNOSTI

A 4298

direktor

STIPEČ BRLIĆ Gorana, mag.ing.arch., ovl.arh.

suradnici

COSTANTINI David, bacc.ing.arch.
SOBOL TURINA Damian, mag.ing.arch.urb.
RITOŠA Karla, mag.ing.arch.
BRLIĆ Franjo, bacc.aedif.

sadržaj lista

GLAVNI PROJEKT

PLANIRANO STANJE

KUHINJA

mjerilo

1:25

list


03-4

orijentacija



datum

svibanj, 2023.

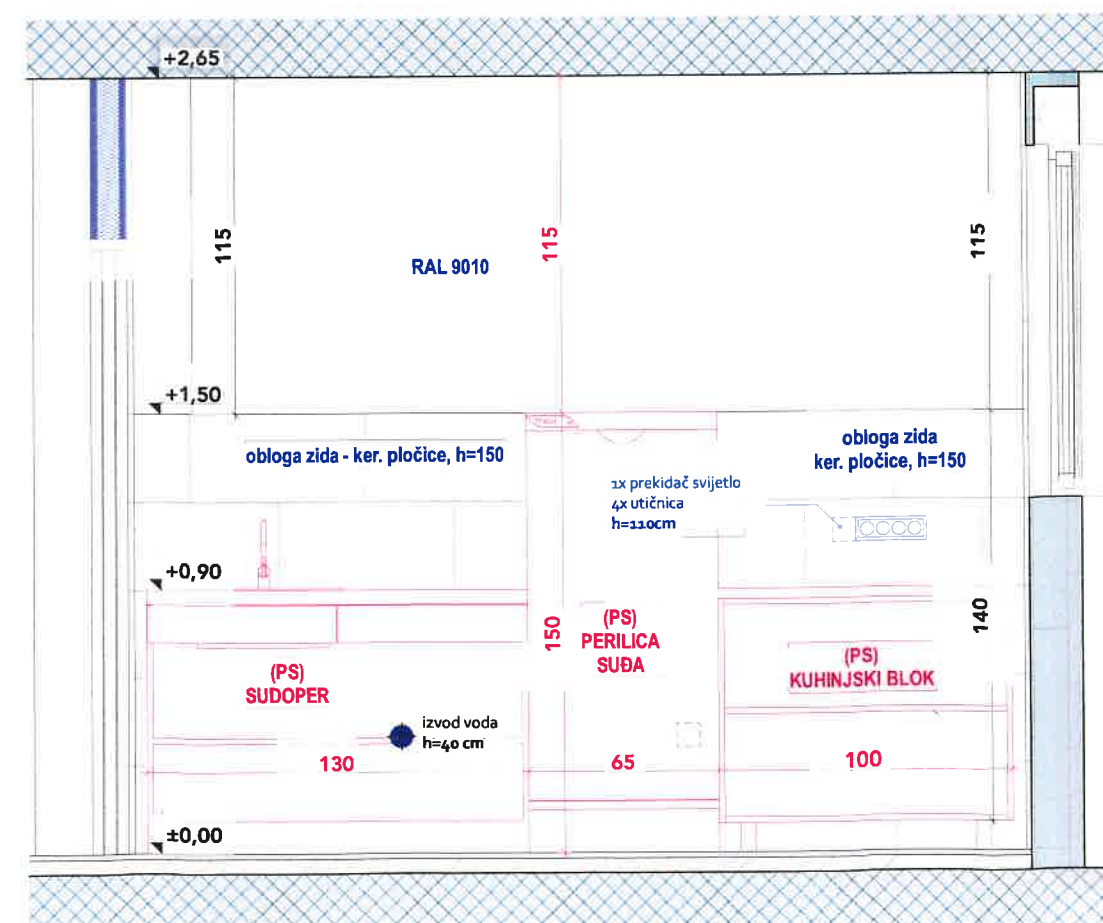

POGLED KUHIJA

1:25

LEGENDA:

POSTOJEĆI ELEMENTI

PLANIRANI ELEMENTI

izrađivač

AO16

studio za arhitekturu i urbanizam
Krešimirova 1, Rijeka
OIB: 45953308247

investitor

DOM KANTRIDA

Đure Cattia 6, Rijeka
OIB: 08875443522

lokacija

k.č. 1912/4, k.o. ZAMET

naziv zahvata u prostoru

UREĐENJE 6. KATA DOMA
ZA STARIJE OSOBE
"KANTRIDA", RIJEKA

razina razrade

GLAVNI PROJEKT

strukovna odrednica projekta

ARHITEKTONSKI PROJEKT

zajednička oznaka projekta

AO16_DSK_GP

broj projekta

23_07_GP

broj mape

1 / 1

glavni projektant

STIPEČ BRLIĆ Gorana, mag.ing.arch., ovl.arh.

GORANA STIPEČ BRLIĆ
mag.ing.arch.
OVLAŠTENA ARHITEKTICA
A 4298

direktor

STIPEČ BRLIĆ Gorana, mag.ing.arch., ovl.arh.

suradnici

COSTANTINI David, bacc.ing.arch.
SOBOL TURINA Damian, mag.ing.arch.urb.
RITOŠA Karla, mag.ing.arch.
BRLIĆ Franjo, bacc.aedif.

sadržaj lista

GLAVNI PROJEKT
PLANIRANO STANJE
GARDEROBA

mjerilo

1:25

list


03.6

orijentacija


▲

datum


svibanj, 2023.

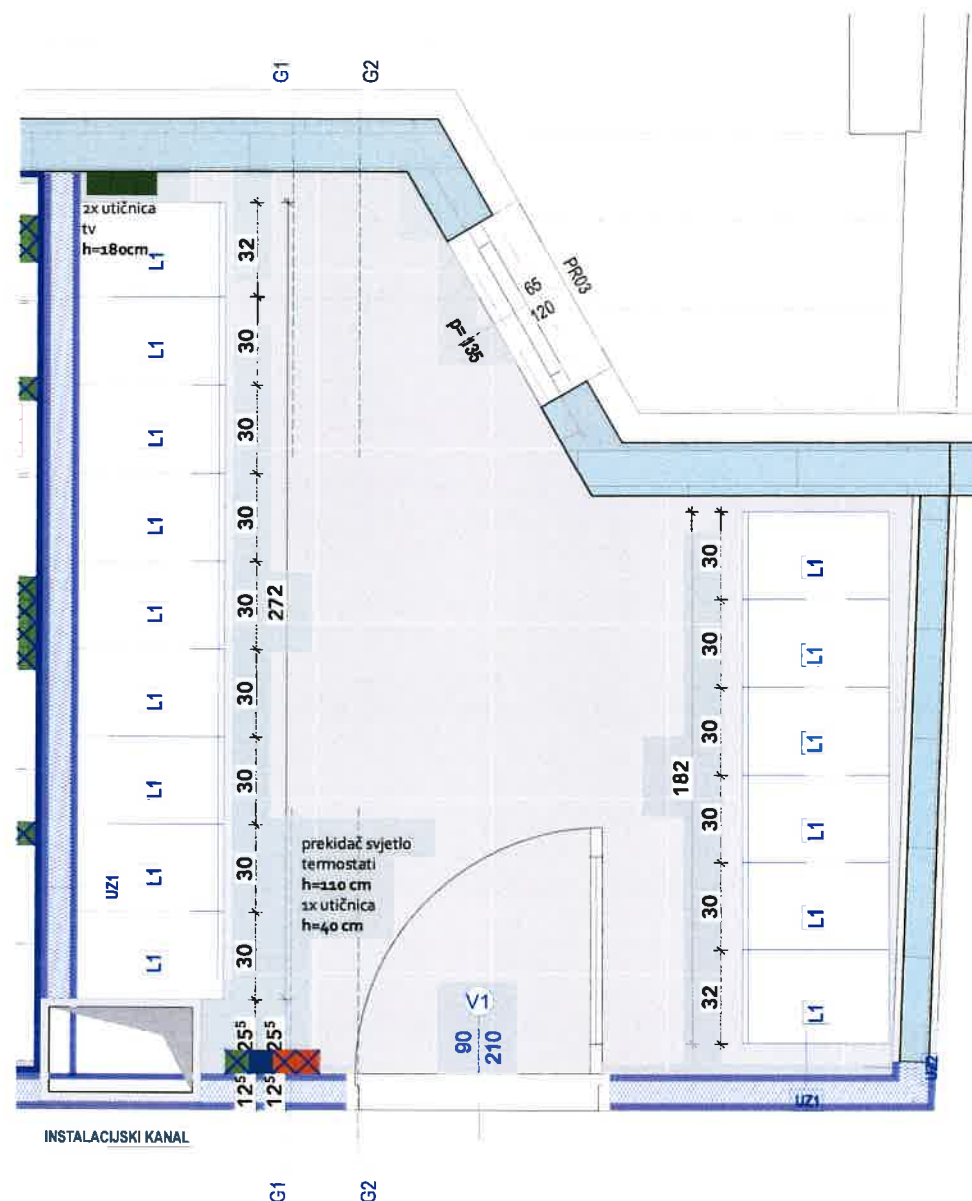

1. TLOCRT GARDEROBA 1:25

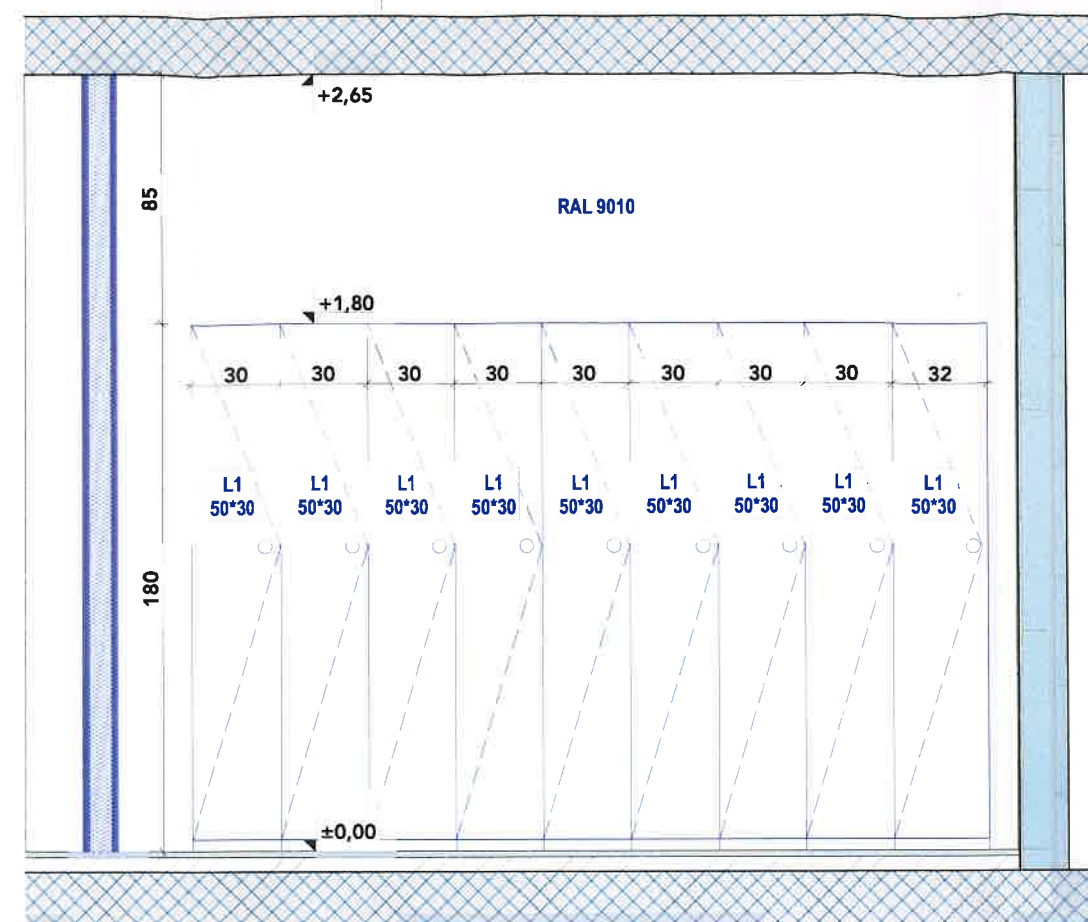

G1 POGLEDI GARDEROBA 1:25

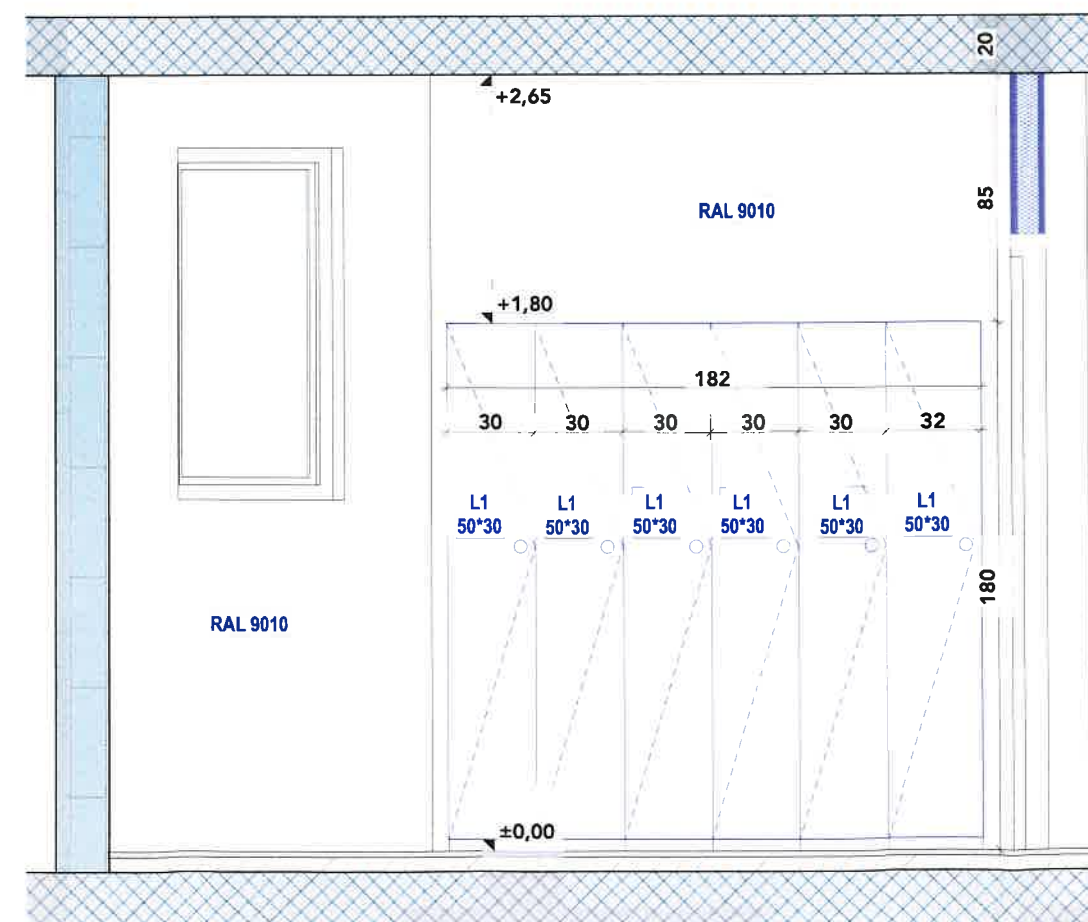

G2 POGLEDI GARDEROBA 1:25