

LEGENDA:

- POSTOJEĆI ELEMENTI
- PLANIRANI ELEMENTI
- POSTOJEĆI KUHINJSKI ELEMENTI (ZADRŽAVAJU SE)

izrađivač

AO16

studio za arhitekturu i urbanizam
Krešimirova 1, Rijeka
OIB: 45953308247

investitor

DOM KANTRIDA

Đure Cattia 6, Rijeka
OIB: 08875443522

lokacija

k.č. 1912/4, k.o. ZAMET

naziv zahvata u prostoru

UREĐENJE 6. KATA DOMA
ZA STARIJE OSOBE
"KANTRIDA", RIJEKA

razina razrade

GLAVNI PROJEKT

strukovna odrednica projekta

ARHITEKTONSKI PROJEKT

zajednička oznaka projekta

AO16_DSK_GP

broj projekta

23_07_GP

broj mape

1 / 1

glavni projektant

STIPEČ BRLIĆ Gorana, mag.ing.arch., ovl.arh.

GORANA STIPEČ BRLIĆ
mag.inž.arh.
OVLAŠTENA ARHITEKTICA
A 4298

direktor

STIPEČ BRLIĆ Gorana, mag.ing.arch., ovl.arh.

suradnici

COSTANTINI David, bacc.ing.arch.
SOBOL TURINA Damian, mag.ing.arch.urb.
RITOŠA Karla, mag.ing.arch.
BRILIĆ Franjo, bacc.aedif.

sadržaj lista

GLAVNI PROJEKT
POSTOJEĆE STANJE
TLOCRT 6. KATA

mjerilo

1:50

list


1.1

orijentacija

1

datum

svibanj, 2023.

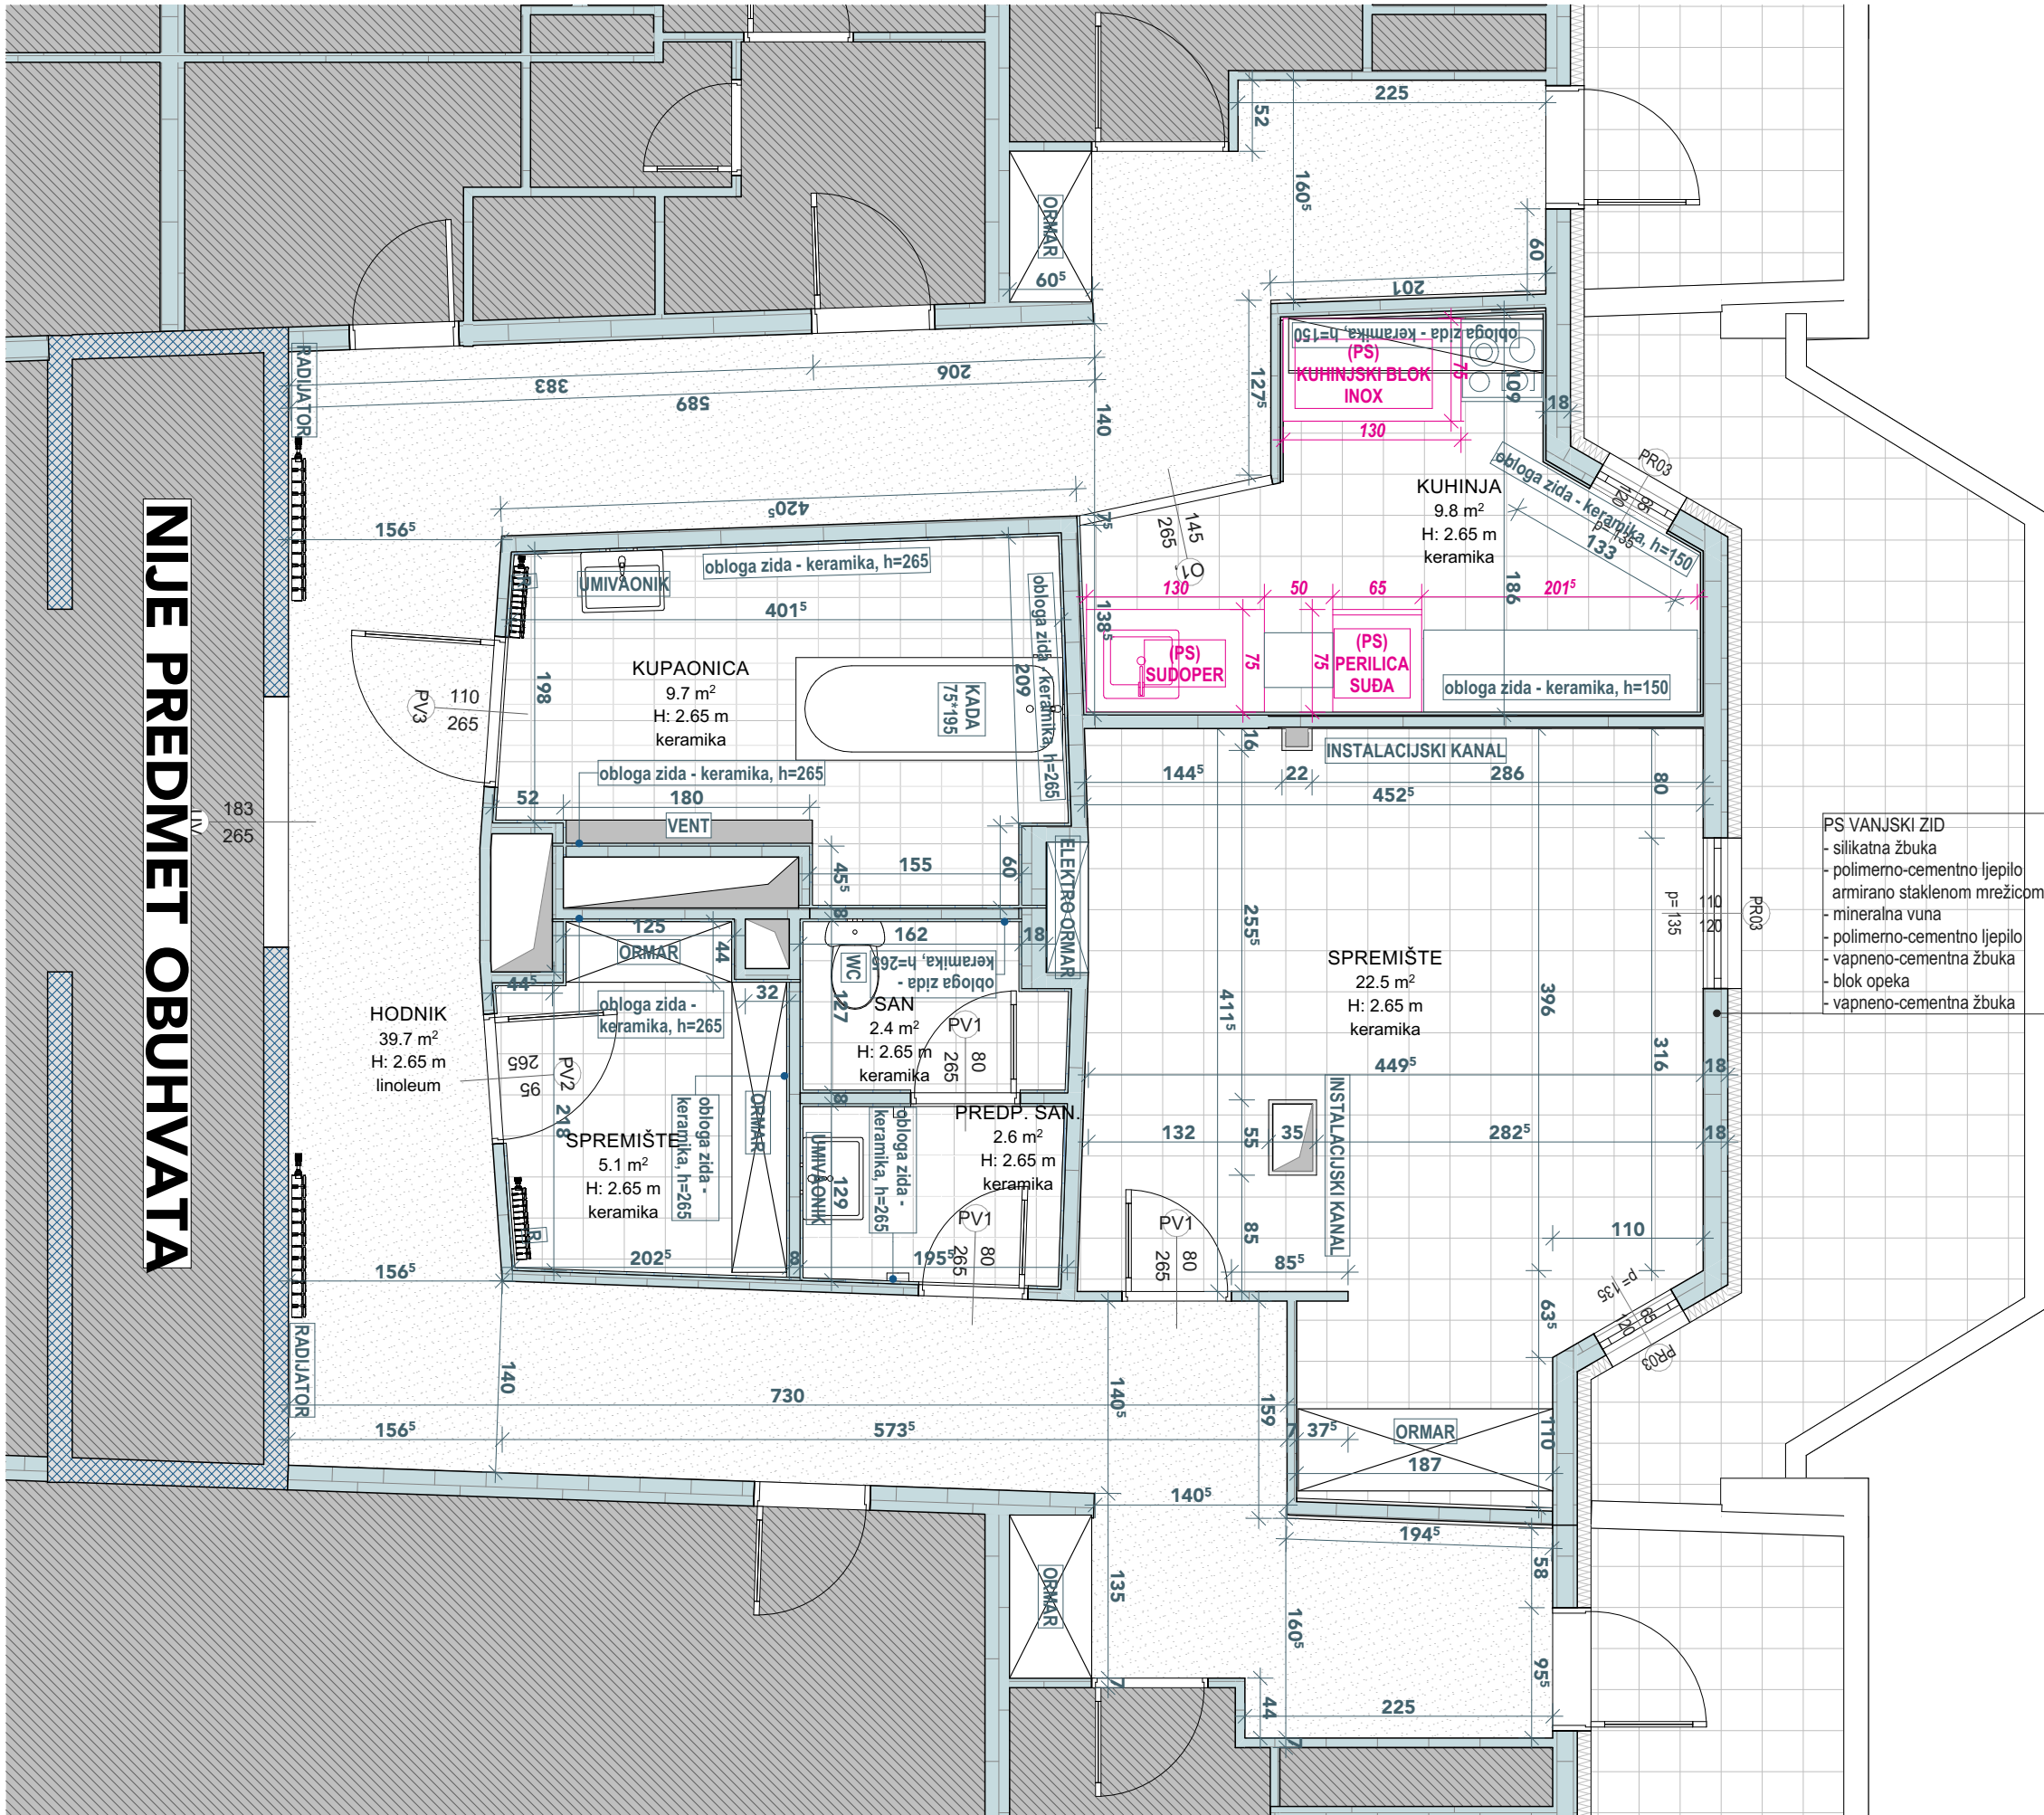

LEGENDA:

- POSTOJEĆI ELEMENTI
- PLANIRANI ELEMENTI
- POSTOJEĆI KUHINJSKI ELEMENTI (ZADRŽAVAJU SE)

izrađivač

AO¹⁶
studio za arhitekturu i urbanizam
Krešimirova 1, Rijeka
OIB: 45953308247

investitor

DOM KANTRIDA
Đure Cattia 6, Rijeka
OIB: 08875443522

lokacija

k.č. 1912/4, k.o. ZAMET

naziv zahvata u prostoru

UREĐENJE 6. KATA DOMA
ZA STARIJE OSOBE
"KANTRIDA", RIJEKA

razina razrade

GLAVNI PROJEKT

strukovna odrednica projekta

ARHITEKTONSKI PROJEKT

zajednička oznaka projekta

AO16_DSK_GP

broj projekta

23_07_GP

broj mape

1 / 1

glavni projektant

STIPEČ BRILIĆ Gorana, mag.ing.arch., ovl.arh.

GORANA STIPEČ BRILIĆ
mag.inž.arh.
OVLAŠTENA ARHITEKTICA
A 4298

direktor

STIPEČ BRILIĆ Gorana, mag.ing.arch., ovl.arh.

suradnici

COSTANTINI David, bacc.ing.arch.
SOBOL TURINA Damian, mag.ing.arch.urb.
RITOŠA Karla, mag.ing.arch.
BRILIĆ Franjo, bacc.aedif.

sadržaj lista

GLAVNI PROJEKT
POSTOJEĆE STANJE
PRESJEK

mjerilo

1:50

list



1.2

orijentacija


1

datum


svibanj, 2023.

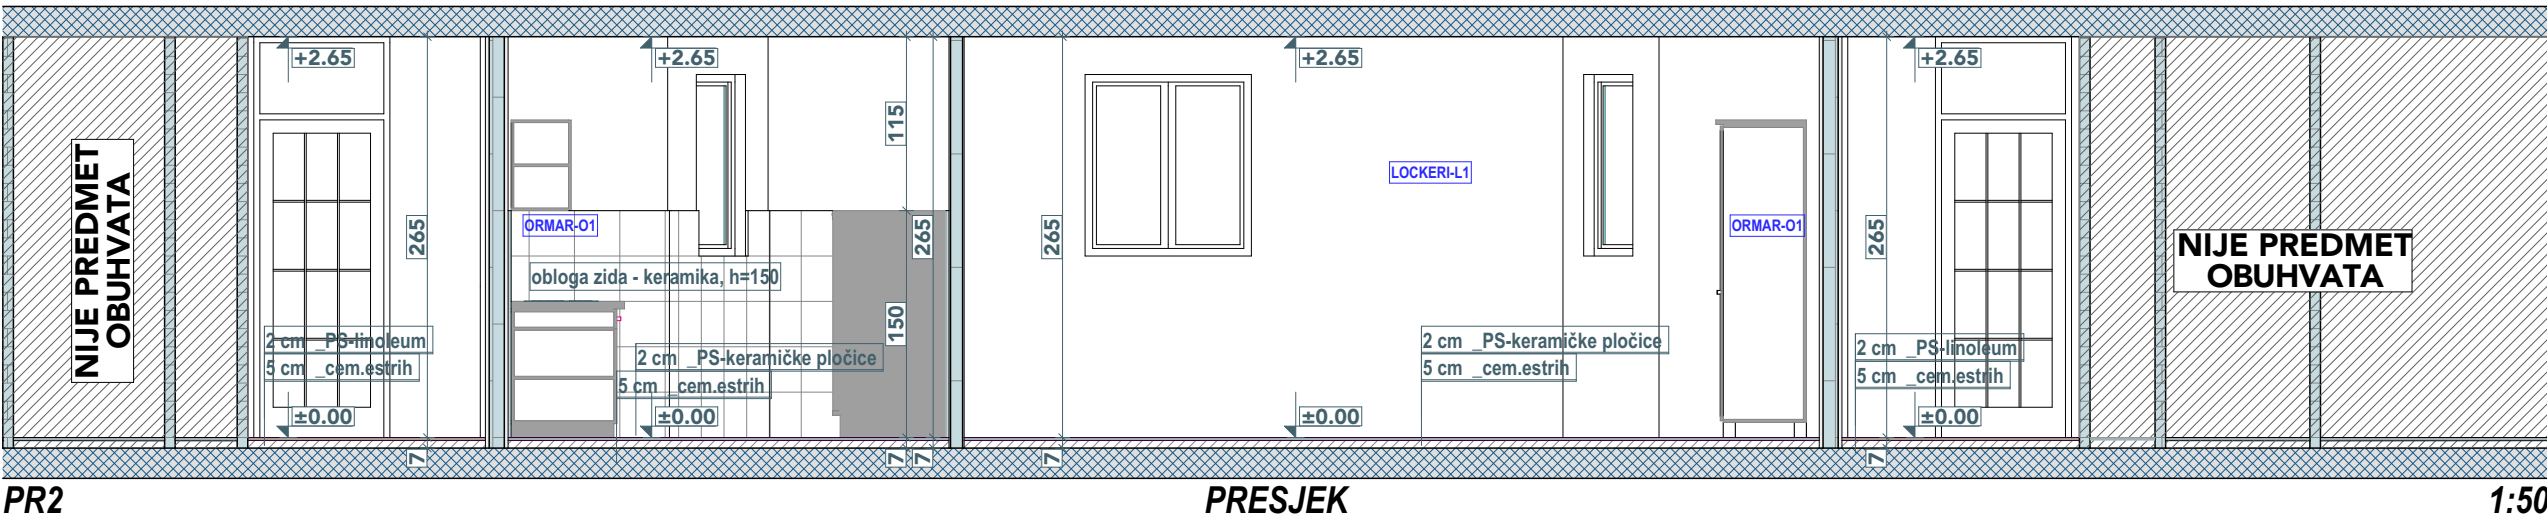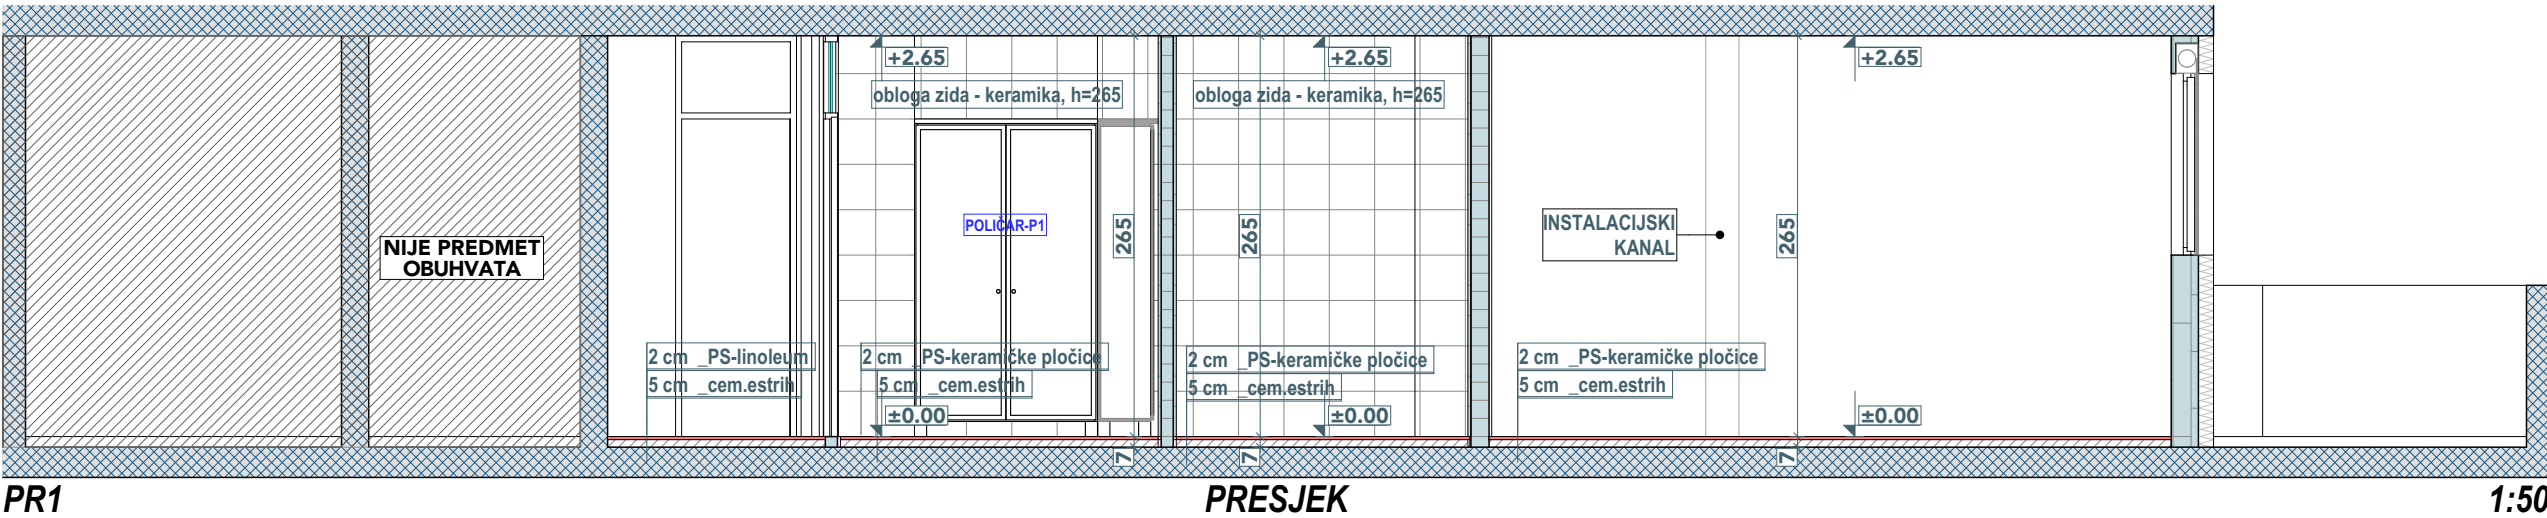

vibranj, 2023.

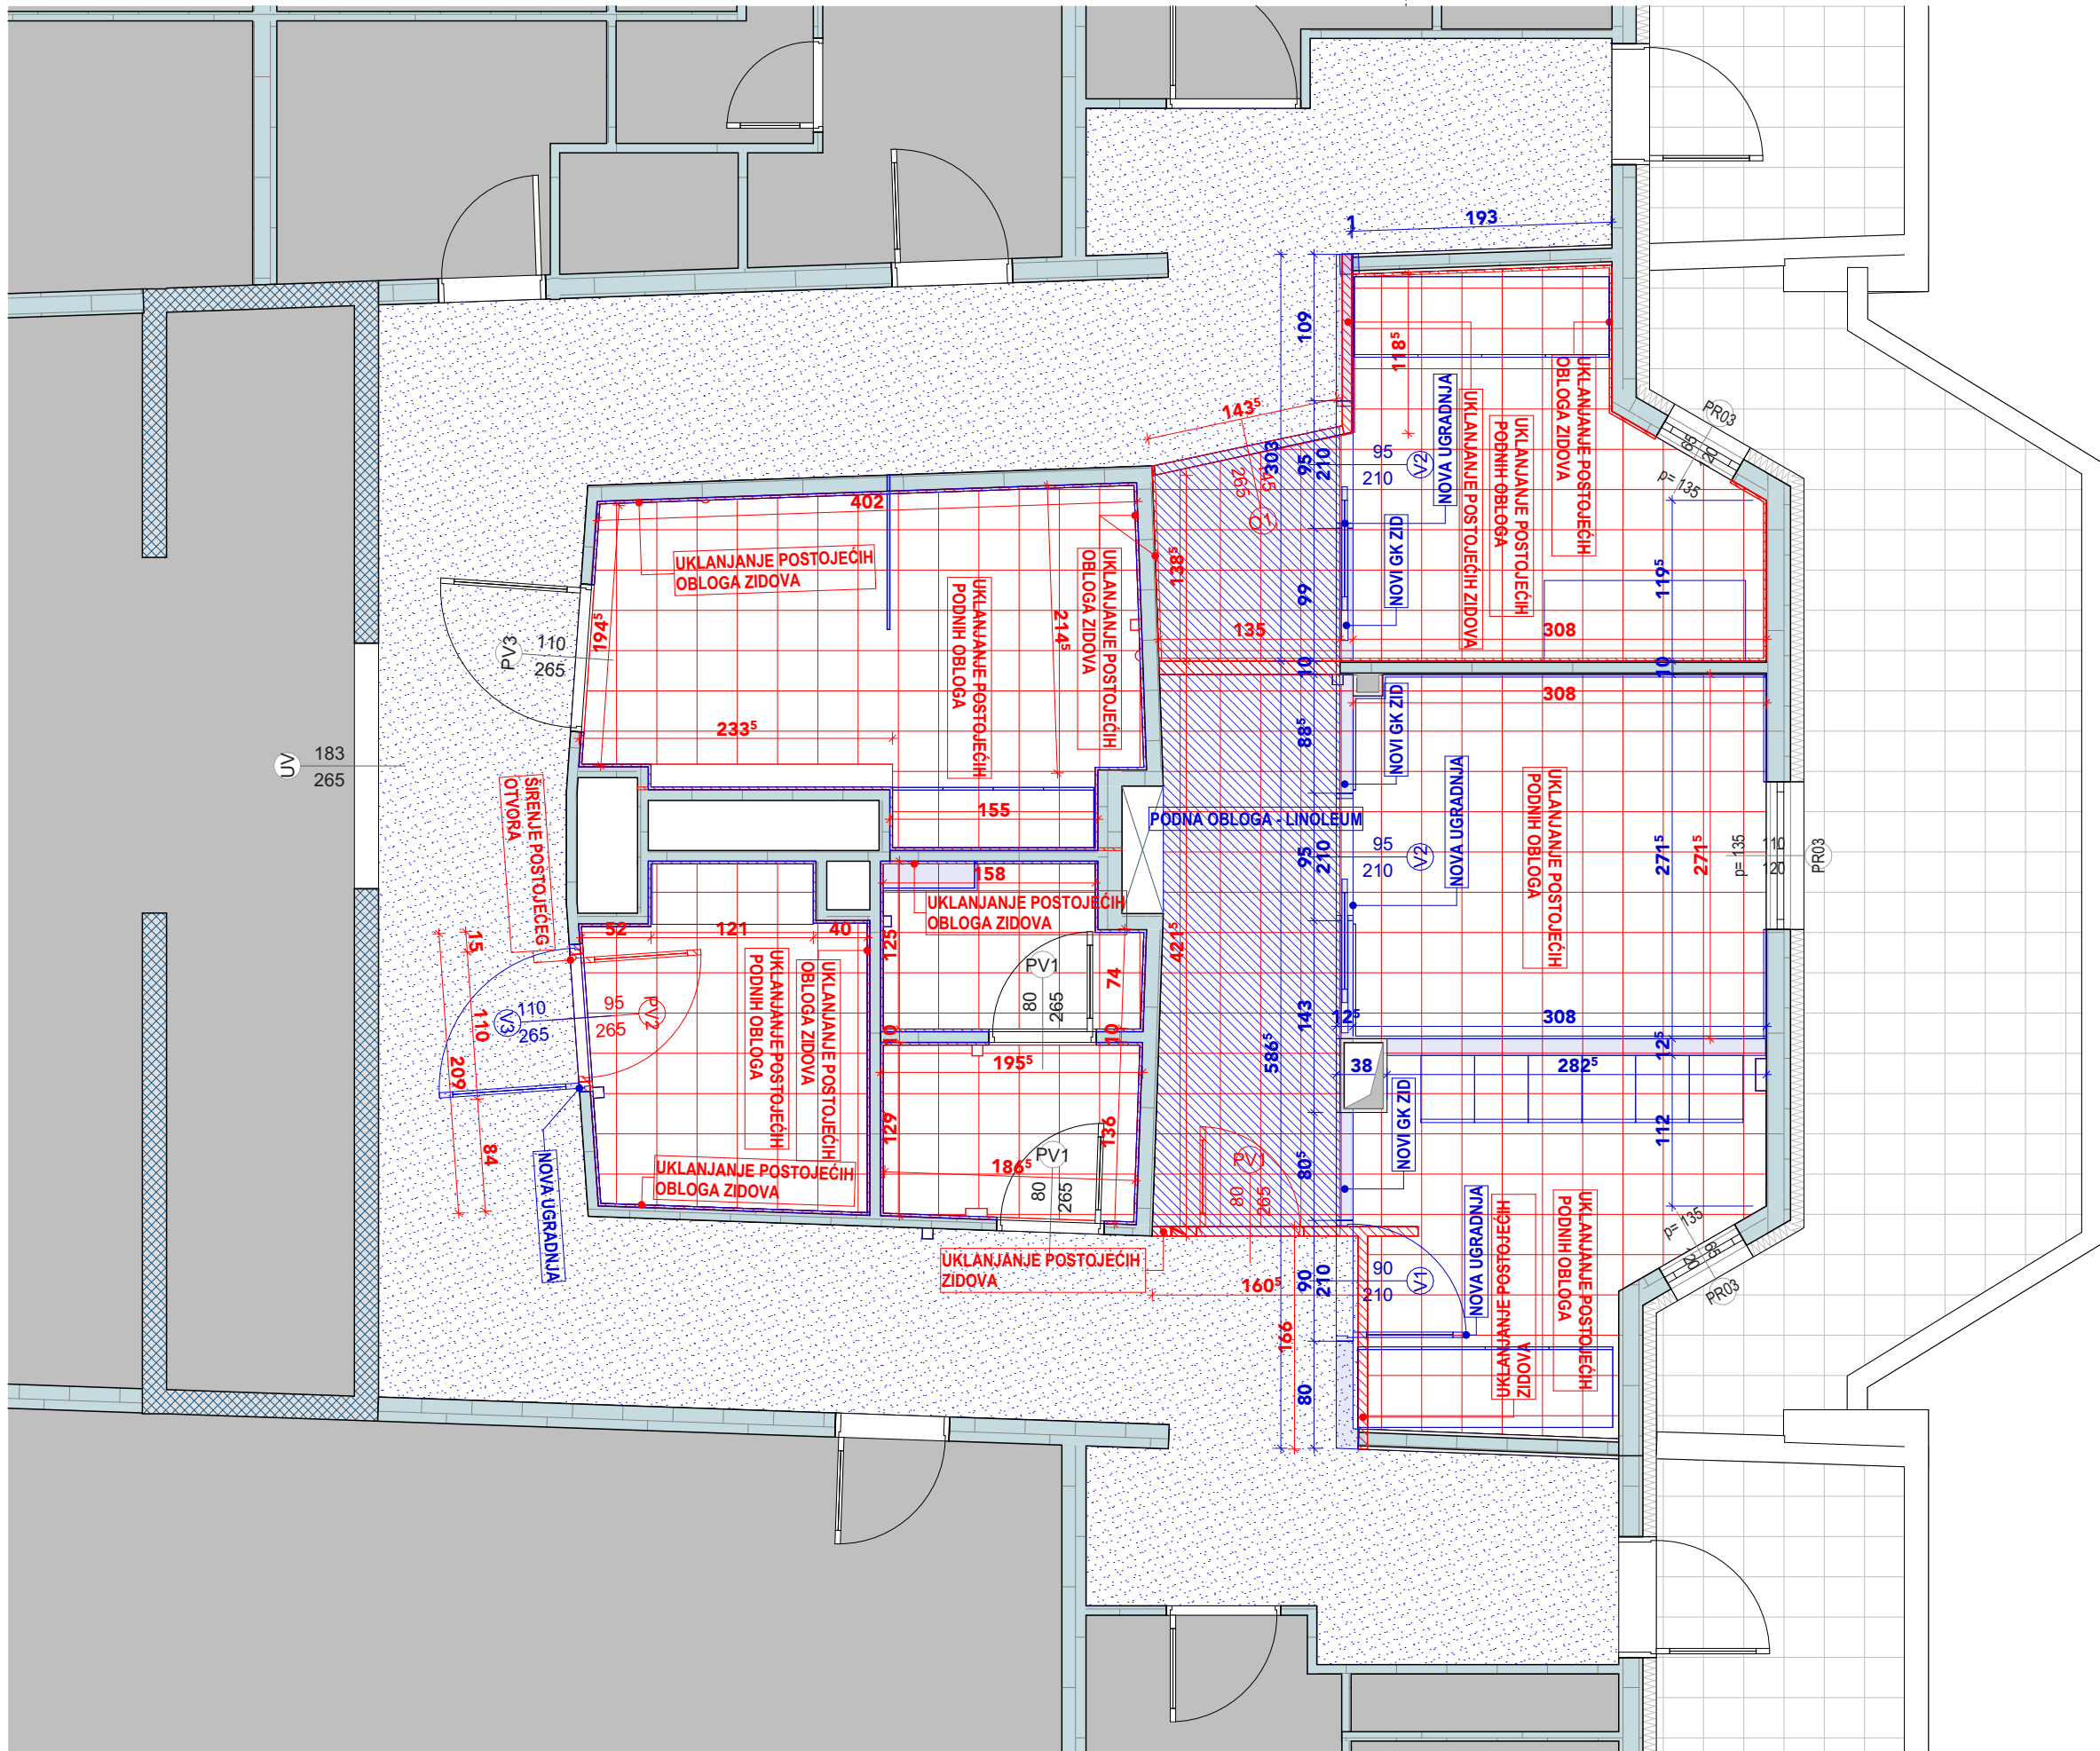

LEGENDA:

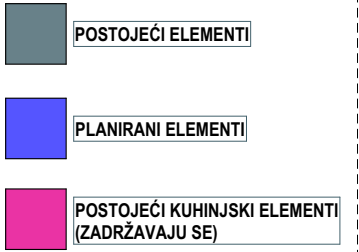

izrađivač

AO16

studio za arhitekturu i urbanizam
Krešimirova 1, Rijeka
OIB: 45953308247

investitor

DOM KANTRIDA

Dure Cattia 6, Rijeka
OIB: 08875443522

lokacija

k.č. 1912/4, k.o. ZAMET

naziv zahvata u prostoru

UREĐENJE 6. KATA DOMA ZA STARIJE OSOBE "KANTRIDA", RIJEKA

razina razrade

GLAVNI PROJEKT

strukovna odrednica projekta

ARHITEKTONSKI PROJEKT

zajednička oznaka projekta

AO16_DSK_GP

broj projekta

23_07_GP

broj mape

1 / 1

glavni projektant

STIPEČ BRLIĆ Gorana, mag.ing.arch., ovl.arh.

GORANA STIPEČ BRLIĆ
mag.inž.arh.
OVLASTENA ARHITEKTICA
A 4298

direktor

STIPEČ BRLIĆ Gorana, mag.ing.arch., ovl.arh.

suradnici

COSTANTINI David, bacc.ing.arch.
SOBOL TURINA Damian, mag.ing.arch.urb.
RITOŠA Karla, mag.ing.arch.
BRLIĆ Franjo, bacc.aedif.

sadržaj lista

GLAVNI PROJEKT
PLAN RUŠENJA
PRESJEK

mjerilo

1:50

list



2.2

jentacija



atum

anj, 2023.

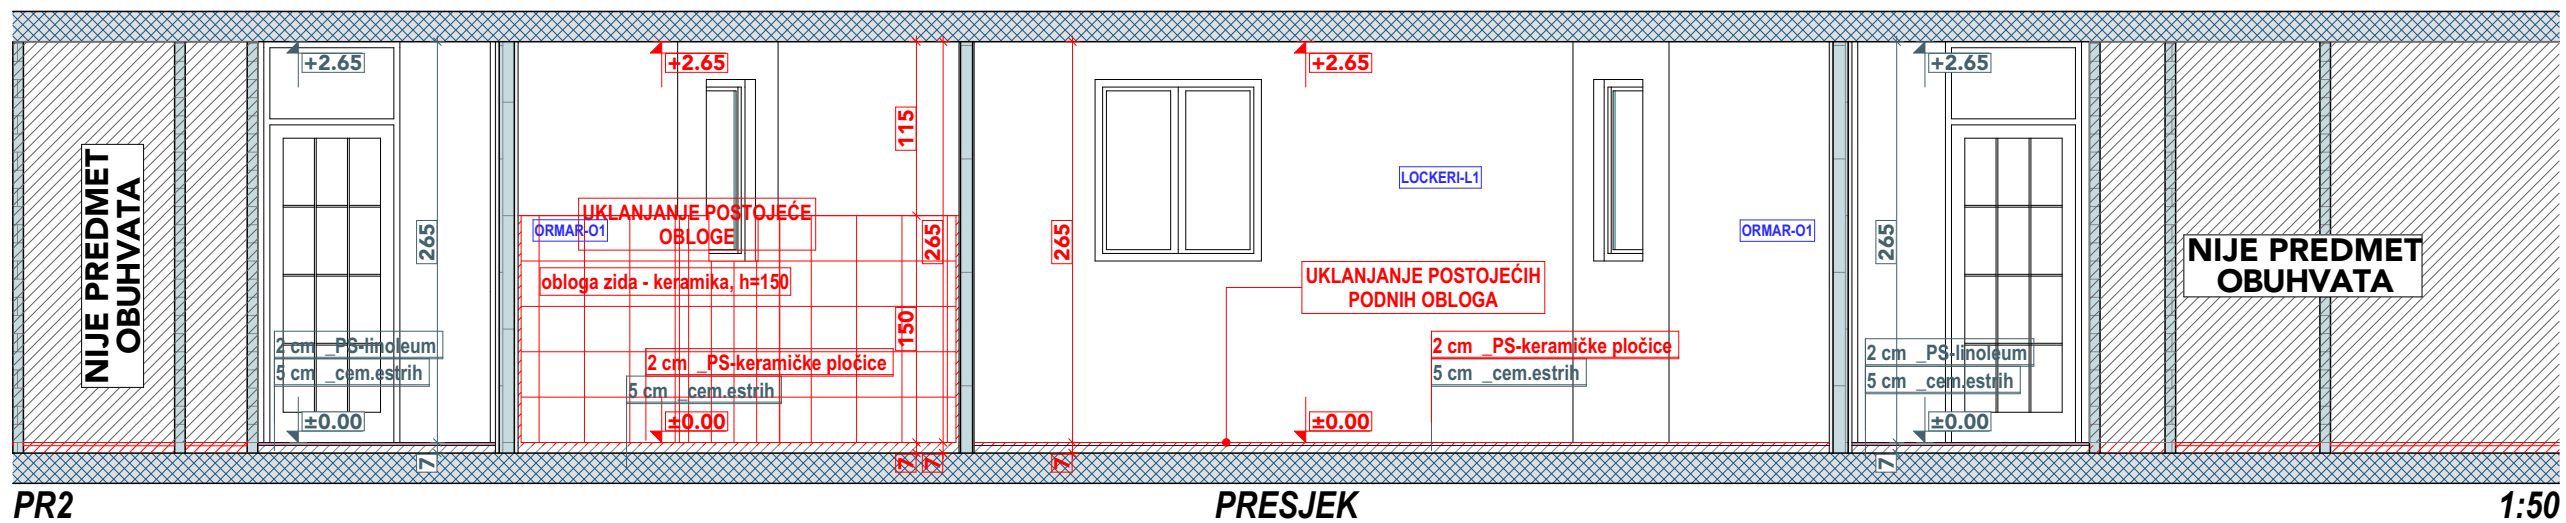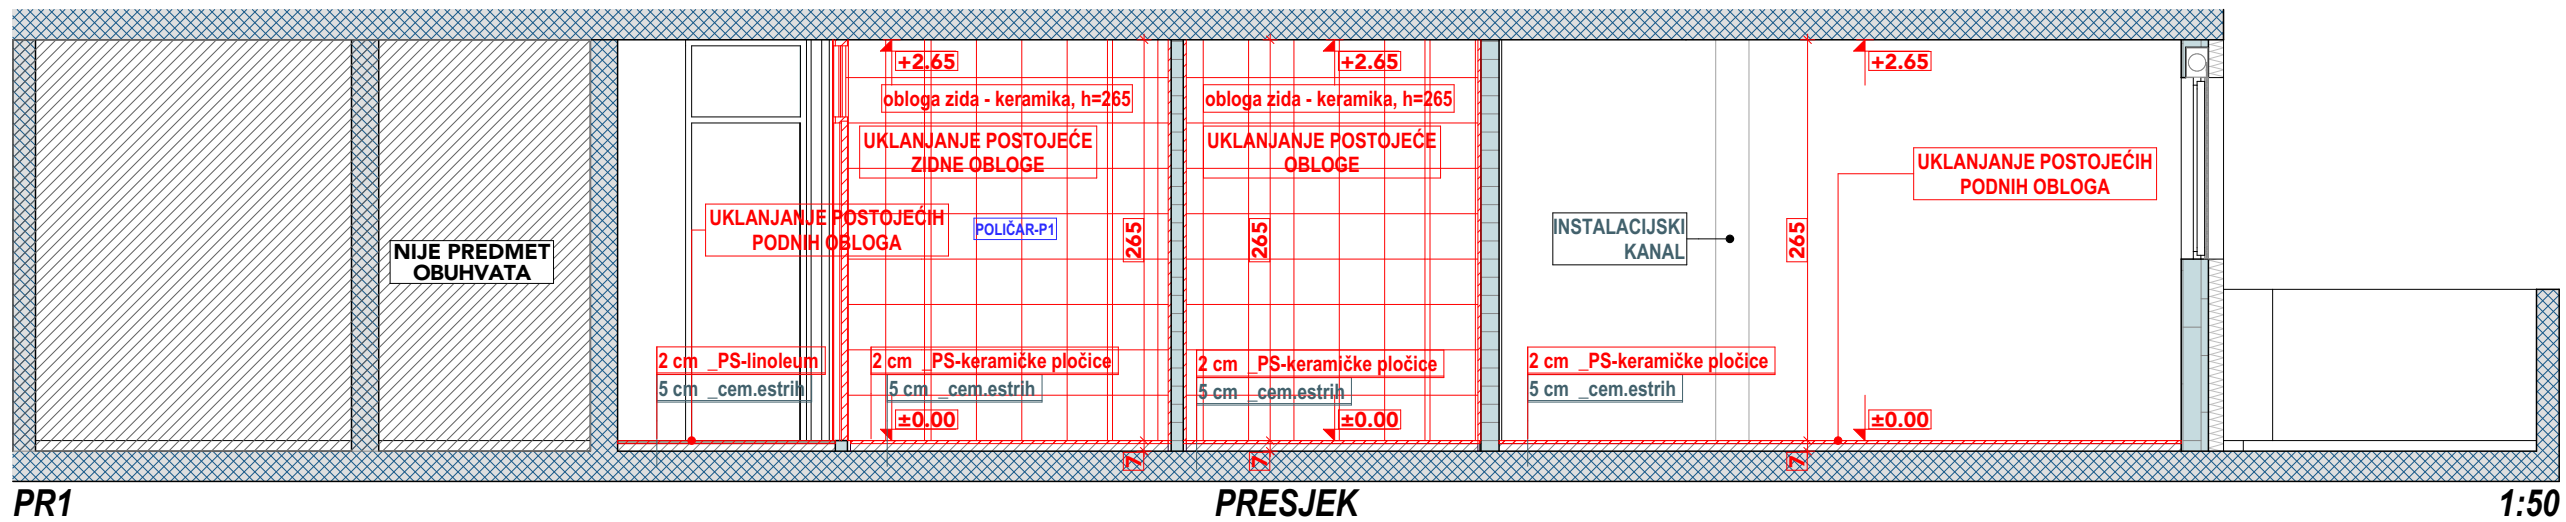

LEGENDA:

izrađivač

AO16

studio za arhitekturu i urbanizam
Krešimirova 1, Rijeka
OIB: 45953308247

investitor

DOM KANTRIDA

Đure Cattia 6, Rijeka
OIB: 08875443522

lokacija

k.č. 1912/4, k.o. ZAMET

naziv zahvata u prostoru

UREĐENJE 6. KATA DOMA
ZA STARIJE OSOBE
"KANTRIDA", RIJEKA

razina razrade

GLAVNI PROJEKT

strukovna odrednica projekta

ARHITEKTONSKI PROJEKT

zajednička oznaka projekta

AO16_DSK_GP

broj projekta

23_07_GP

broj mape

1 / 1

glavni projektant

STIPEČ BRLIĆ Gorana, mag.ing.arch., ovl.arh.

GORANA STIPEČ BRLIĆ
mag.inž.arh.
OVLAŠTENA ARHITEKTICA
A 4298

direktor

STIPEČ BRLIĆ Gorana, mag.ing.arch., ovl.arh.

suradnici

COSTANTINI David, bacc.ing.arch.
SOBOL TURINA Damian, mag.ing.arch.urb.
RITOŠA Karla, mag.ing.arch.
BRILIĆ Franjo, bacc.aedif.

sadržaj lista

GLAVNI PROJEKT
PLANIRANO STANJE
TLOCRT 6. KATA

mjerilo

1:50

list


03.1

orijentacija



datum

svibanj, 2023.

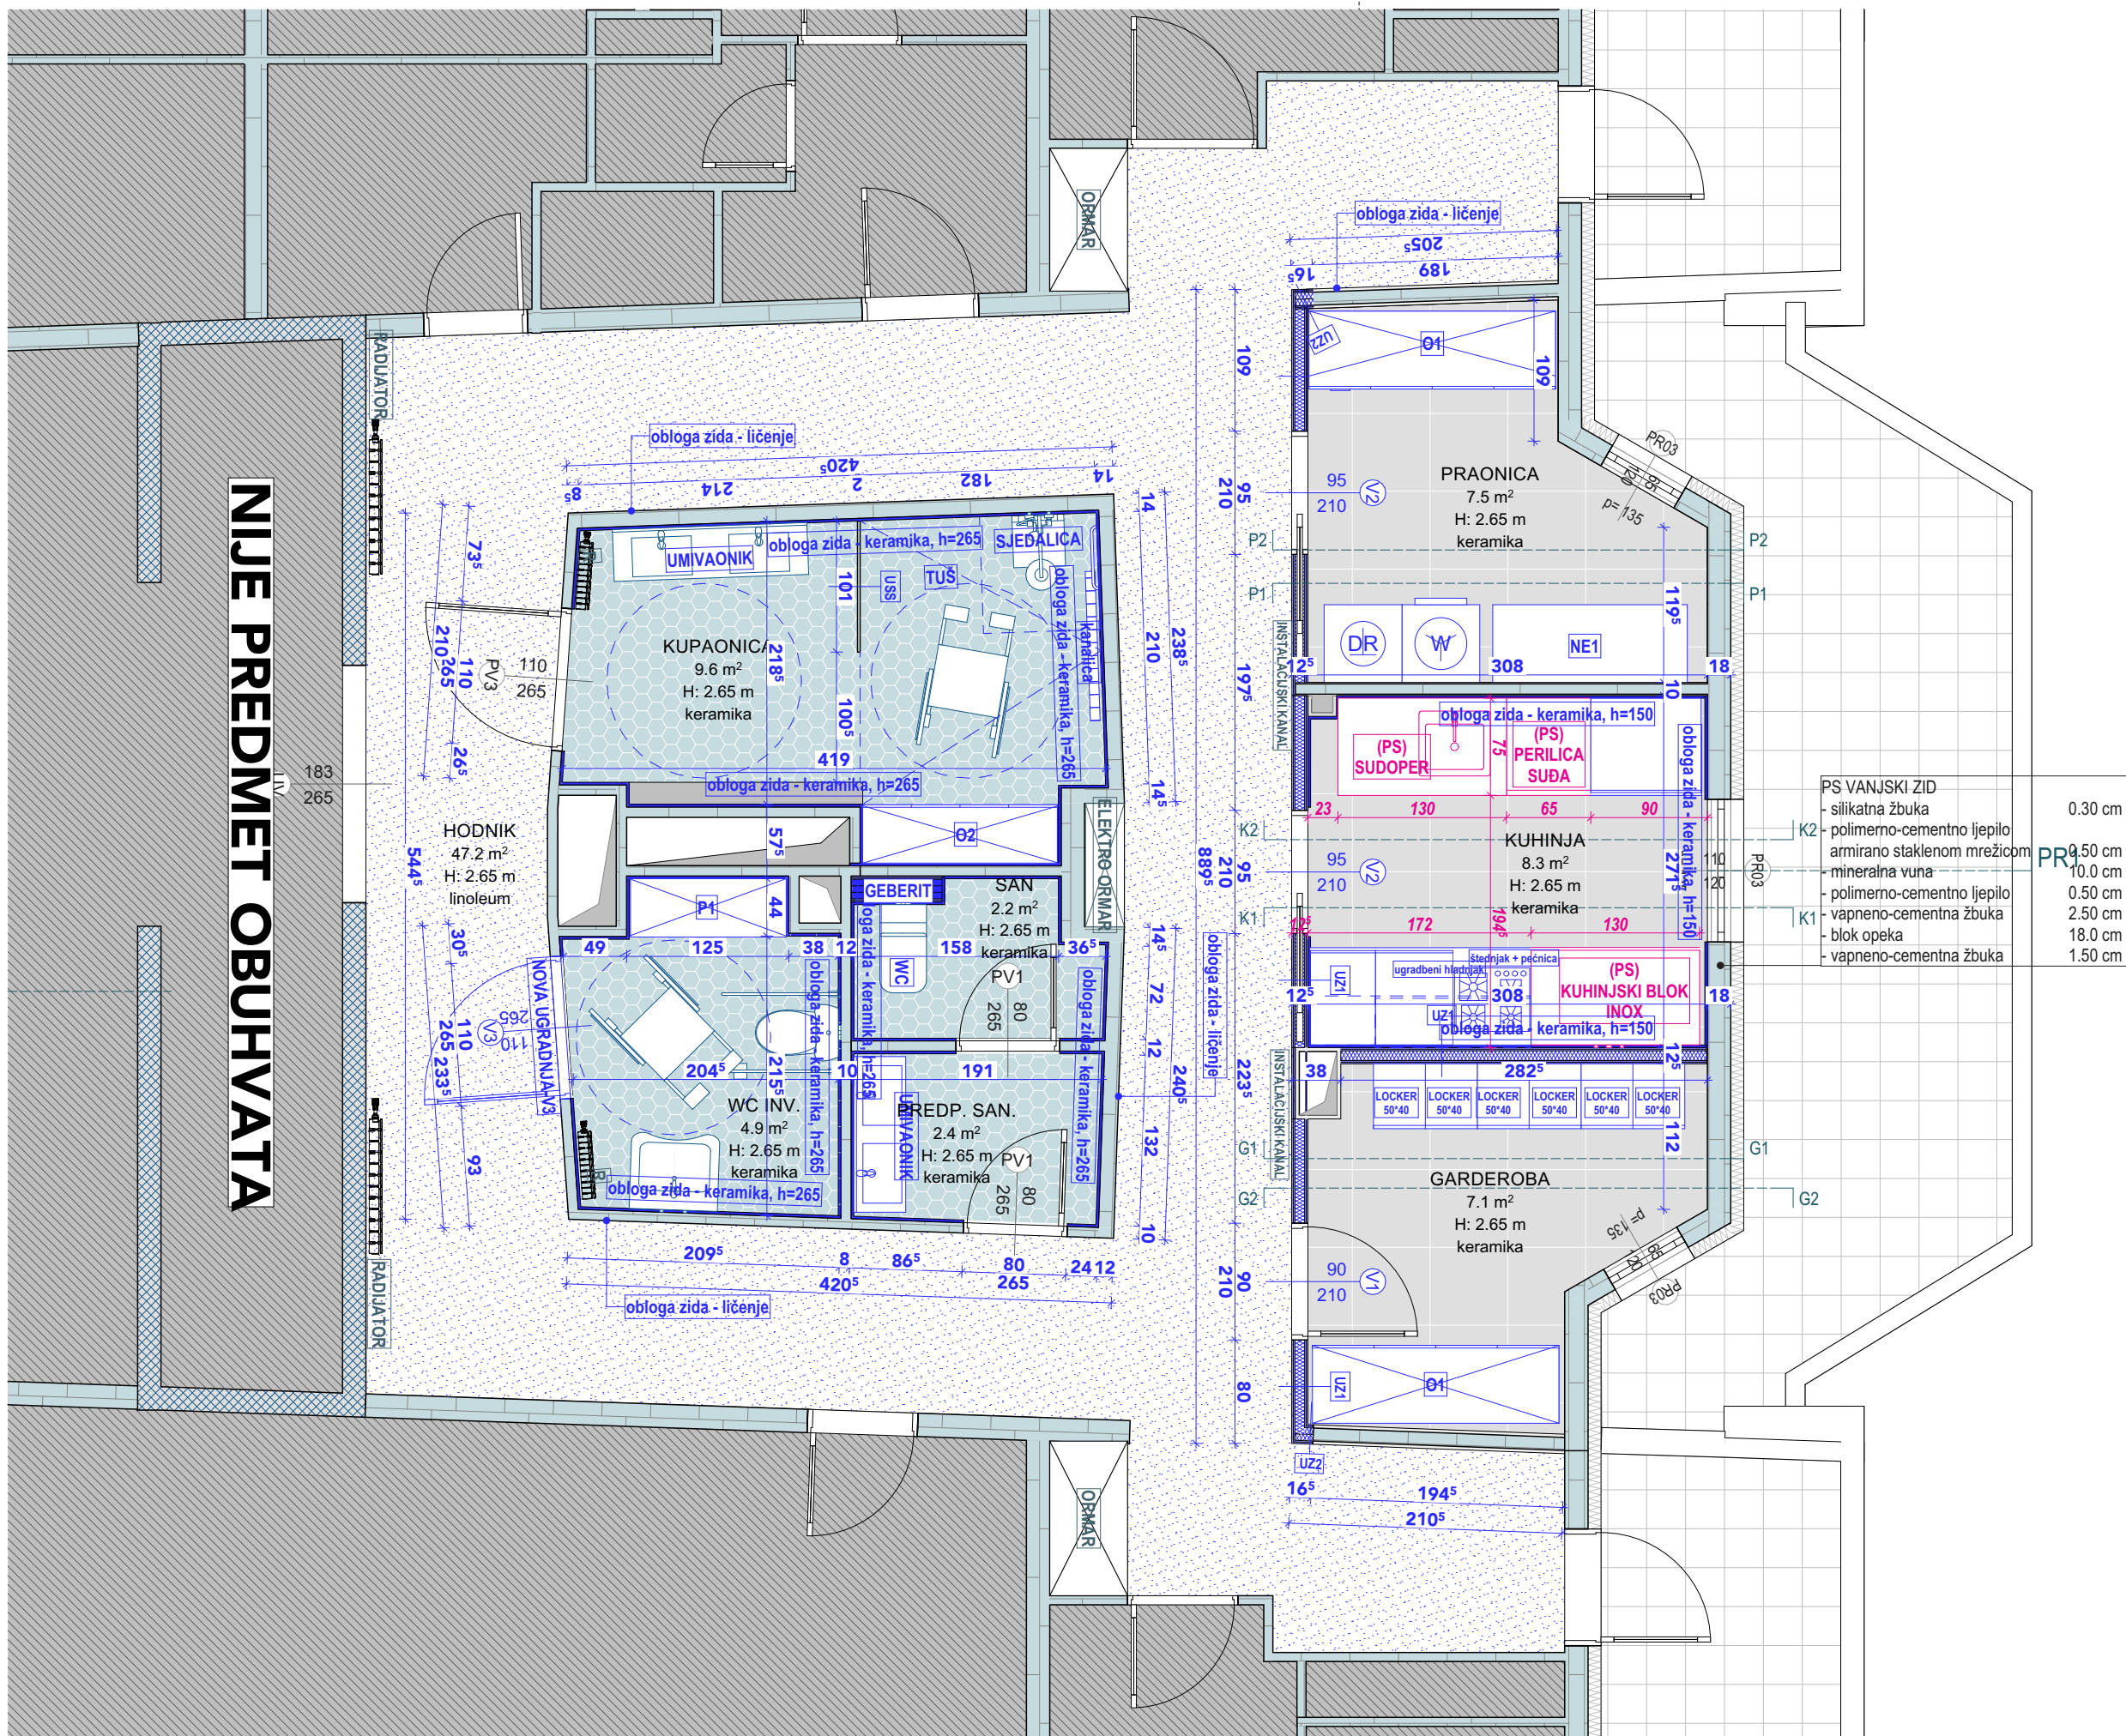

LEGENDA:

- POSTOJEĆI ELEMENTI
- PLANIRANI ELEMENTI
- POSTOJEĆI KUHINJSKI ELEMENTI (ZADRŽAVAJU SE)

izrađivač

AO16
studio za arhitekturu i urbanizam
Krešimirova 1, Rijeka
OIB: 45953308247

investitor

DOM KANTRIDA
Đure Cattia 6, Rijeka
OIB: 08875443522

lokacija

k.č. 1912/4, k.o. ZAMET

naziv zahvata u prostoru

UREĐENJE 6. KATA DOMA
ZA STARIJE OSOBE
"KANTRIDA", RIJEKA

razina razrade

GLAVNI PROJEKT

strukovna odrednica projekta

ARHITEKTONSKI PROJEKT

zajednička oznaka projekta

AO16_DSK_GP

broj projekta

23_07_GP

broj mape

1 / 1

glavni projektant

STIPEČ BRLIĆ Gorana, mag.ing.arch., ovl.arh.

GORANA STIPEČ BRLIĆ
mag.inž.arh.
OVLAŠTENA ARHITEKTICA
A 4298

direktor

STIPEČ BRLIĆ Gorana, mag.ing.arch., ovl.arh.

suradnici

COSTANTINI David, bacc.ing.arch.
SOBOL TURINA Damian, mag.ing.arch.urb.
RITOŠA Karla, mag.ing.arch.
BRILIĆ Franjo, bacc.aedif.

sadržaj lista

GLAVNI PROJEKT
PLANIRANO STANJE
PRESJEK

mjerilo

1:50

list


03.2

orijentacija


1

datum

svibanj, 2023.

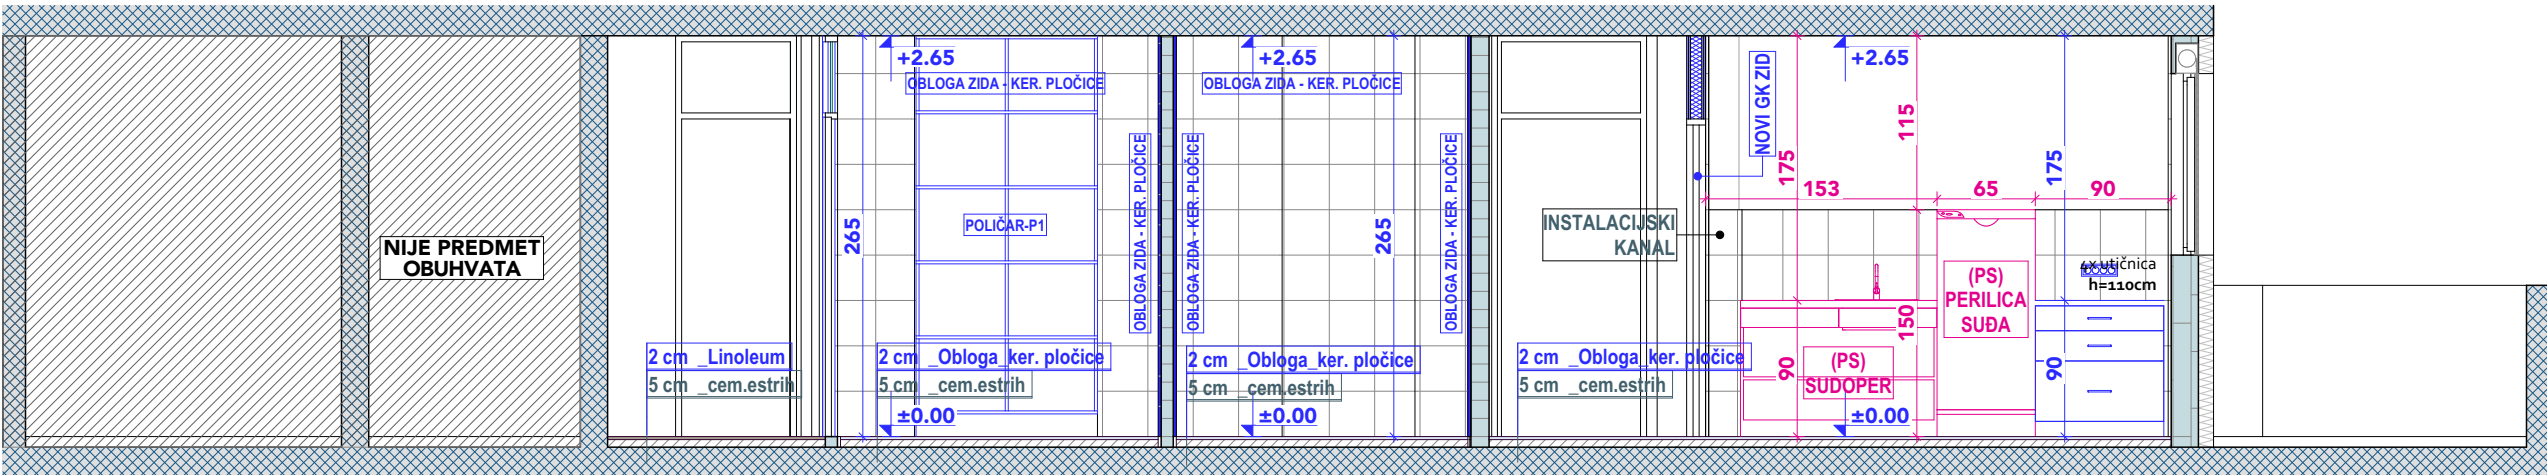

PR1 PRESJEK 1:50

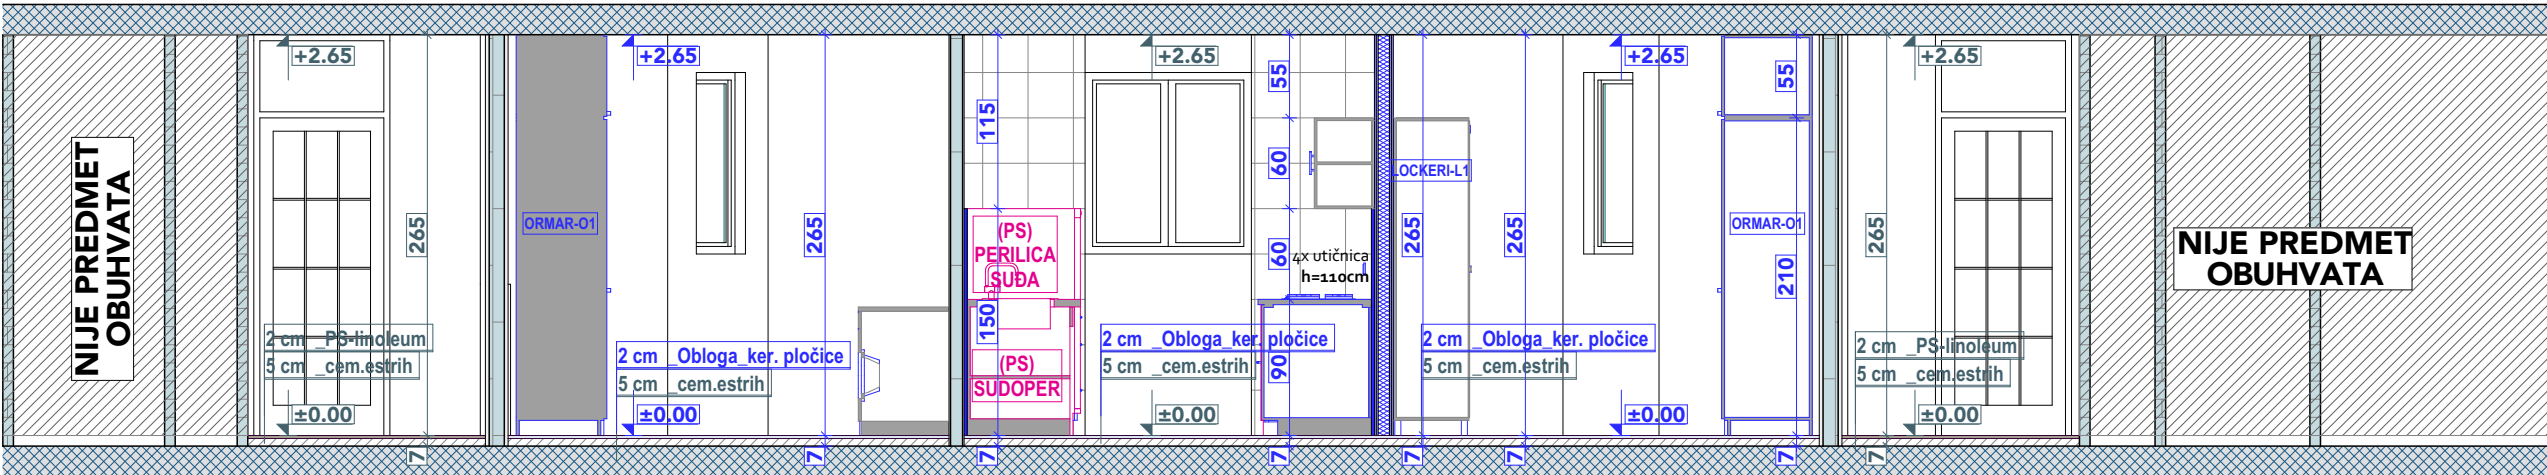

PR2 PRESJEK 1:50

LEGENDA:

- POSTOJEĆI ELEMENTI
INSTALACIJA
- PLANIRANI ELEMENTI
INSTALACIJA

izrađivač

AO16
studio za arhitekturu i urbanizam
Krešimirova 1, Rijeka
OIB: 45953308247

investitor

DOM KANTRIDA
Đure Cattia 6, Rijeka
OIB: 08875443522

lokacija

k.č. 1912/4, k.o. ZAMET

naziv zahvata u prostoru

UREĐENJE 6. KATA DOMA
ZA STARIJE OSOBE
"KANTRIDA", RIJEKA

razina razrade

GLAVNI PROJEKT

strukovna odrednica projekta

ARHITEKTONSKI PROJEKT

zajednička oznaka projekta

AO16_DSK_GP

broj projekta

23_07_GP

broj mape

1 / 1

glavni projektant

STIPEČ BRLIĆ Gorana, mag.ing.arch., ovl.arh.

GORANA STIPEČ BRLIĆ
mag.inž.arh.
OVLAŠTENA ARHITEKTICA
A 4298

direktor

STIPEČ BRLIĆ Gorana, mag.ing.arch., ovl.arh.

suradnici

COSTANTINI David, bacc.ing.arch.
SOBOL TURINA Damian, mag.ing.arch.urb.
RITOŠA Karla, mag.ing.arch.
BRILIĆ Franjo, bacc.aedif.

sadržaj lista

GLAVNI PROJEKT
PLANIRANO STANJE
TLOCRT 6. KATA - PL
INSTALACIJE

mjerilo

1:50

list


03.3




orijentacija



datum

svibanj, 2023.

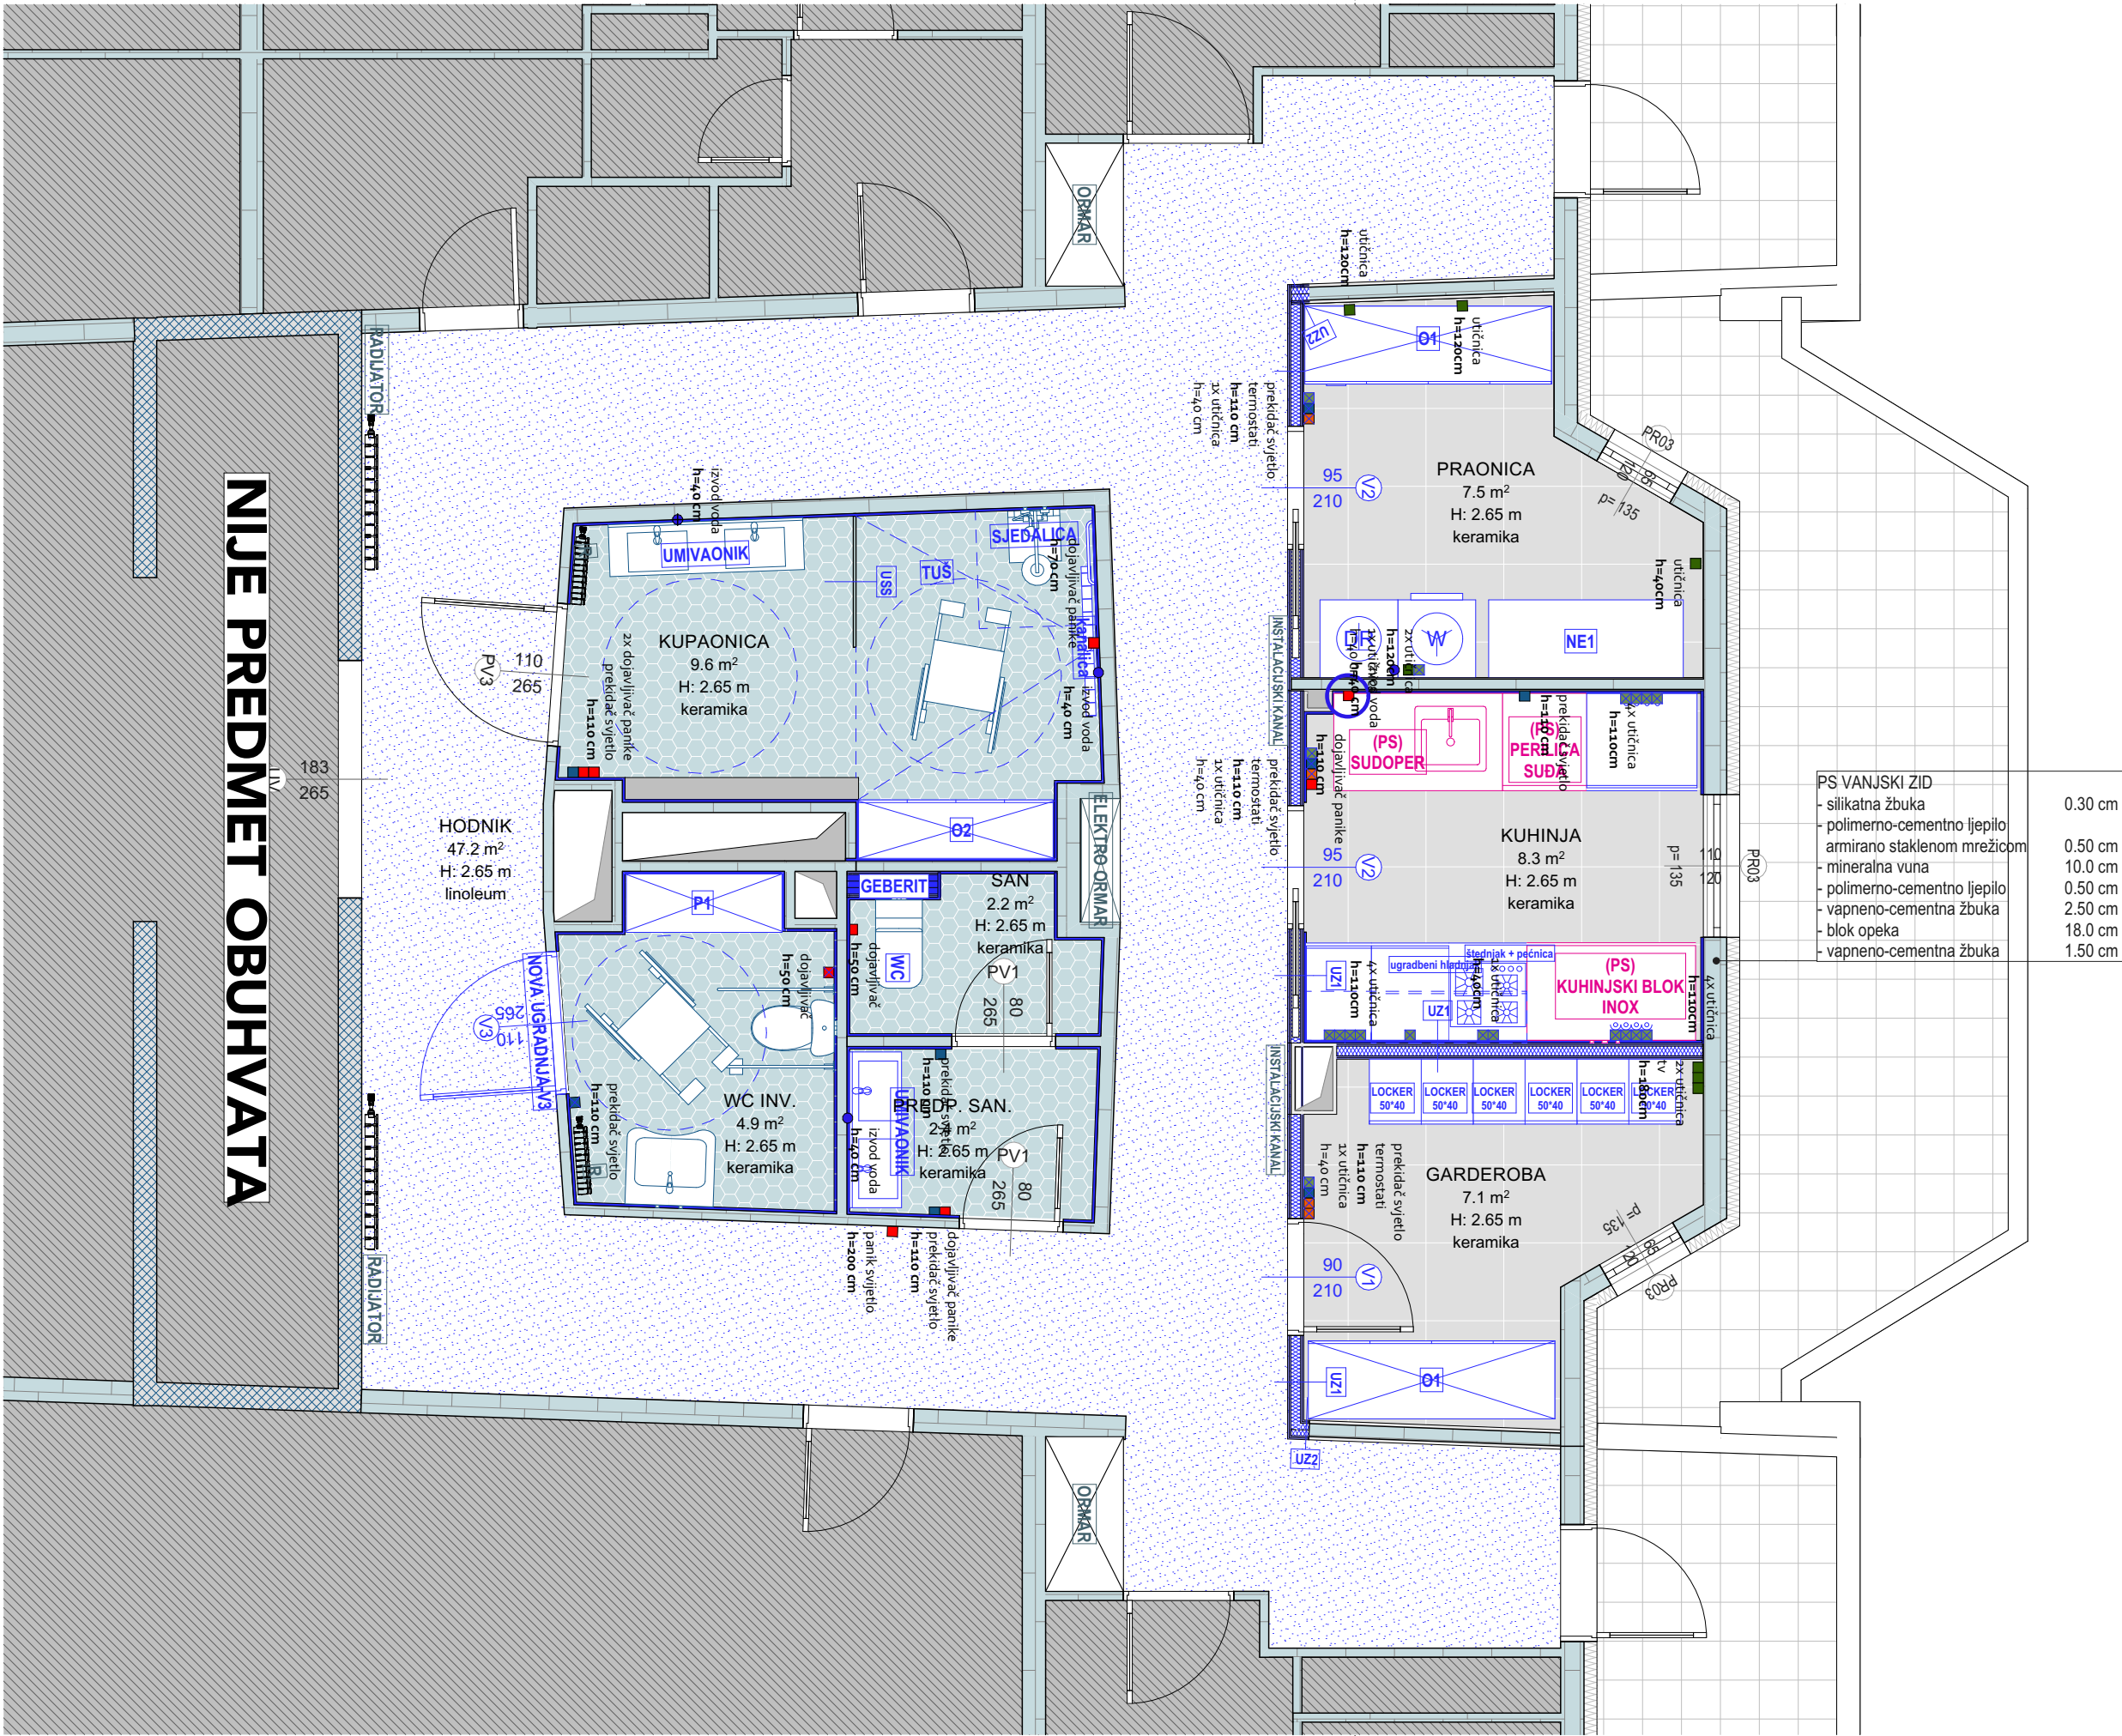

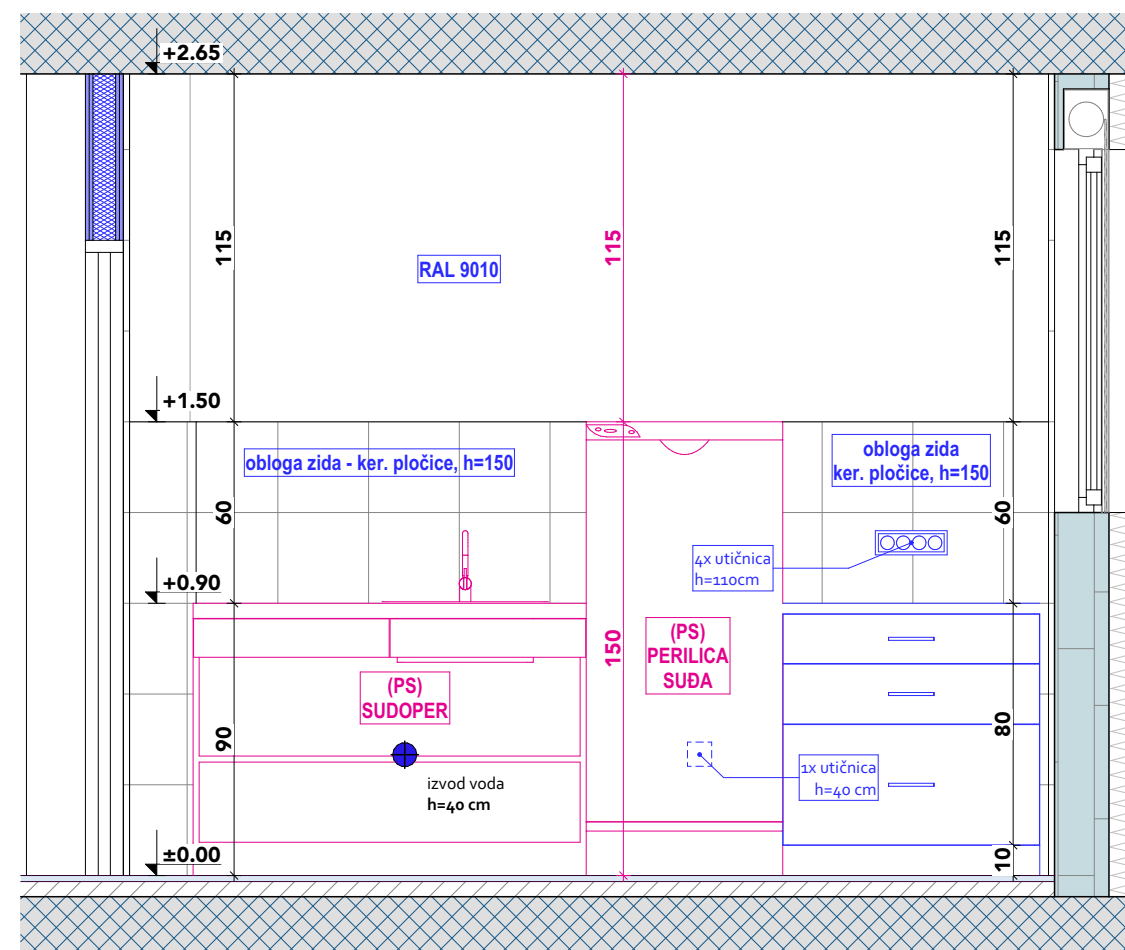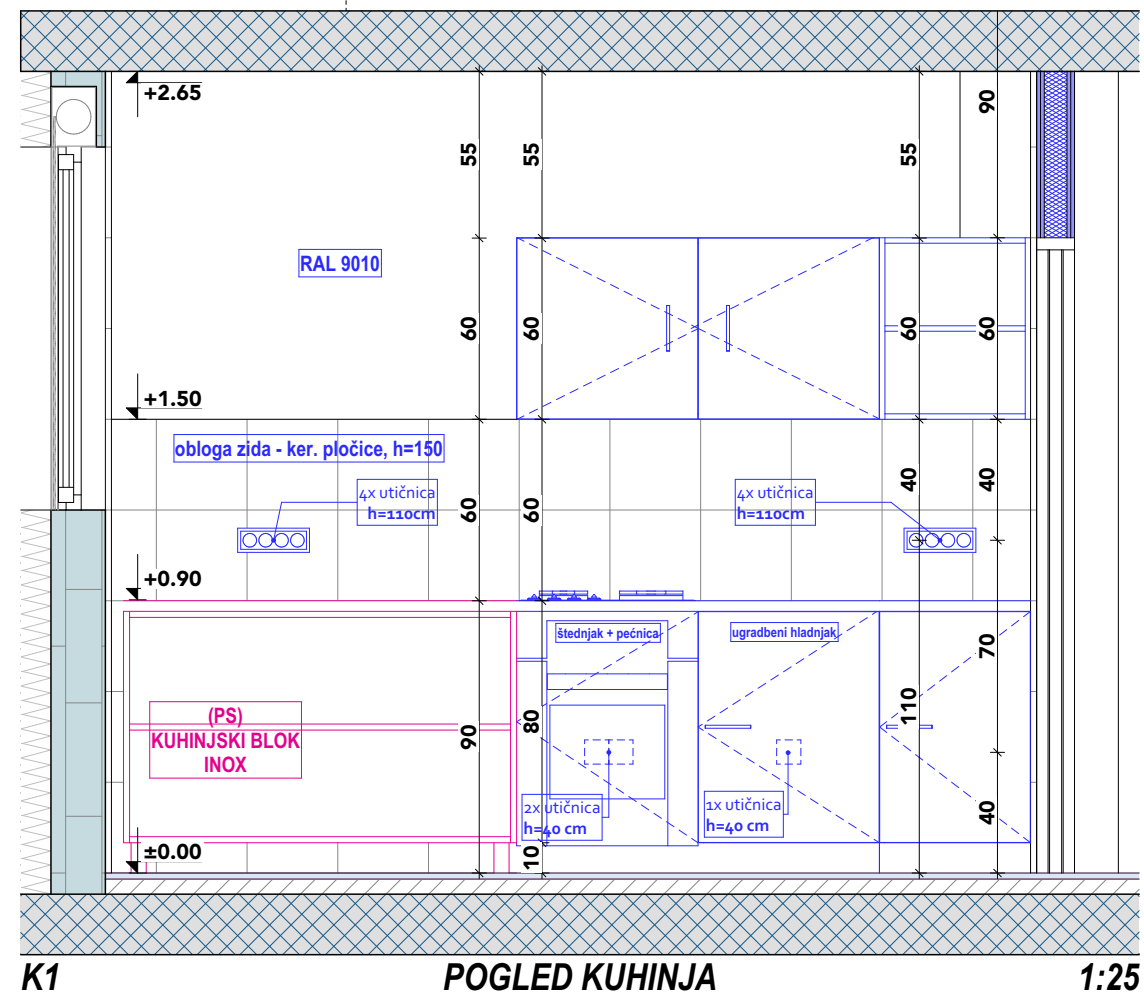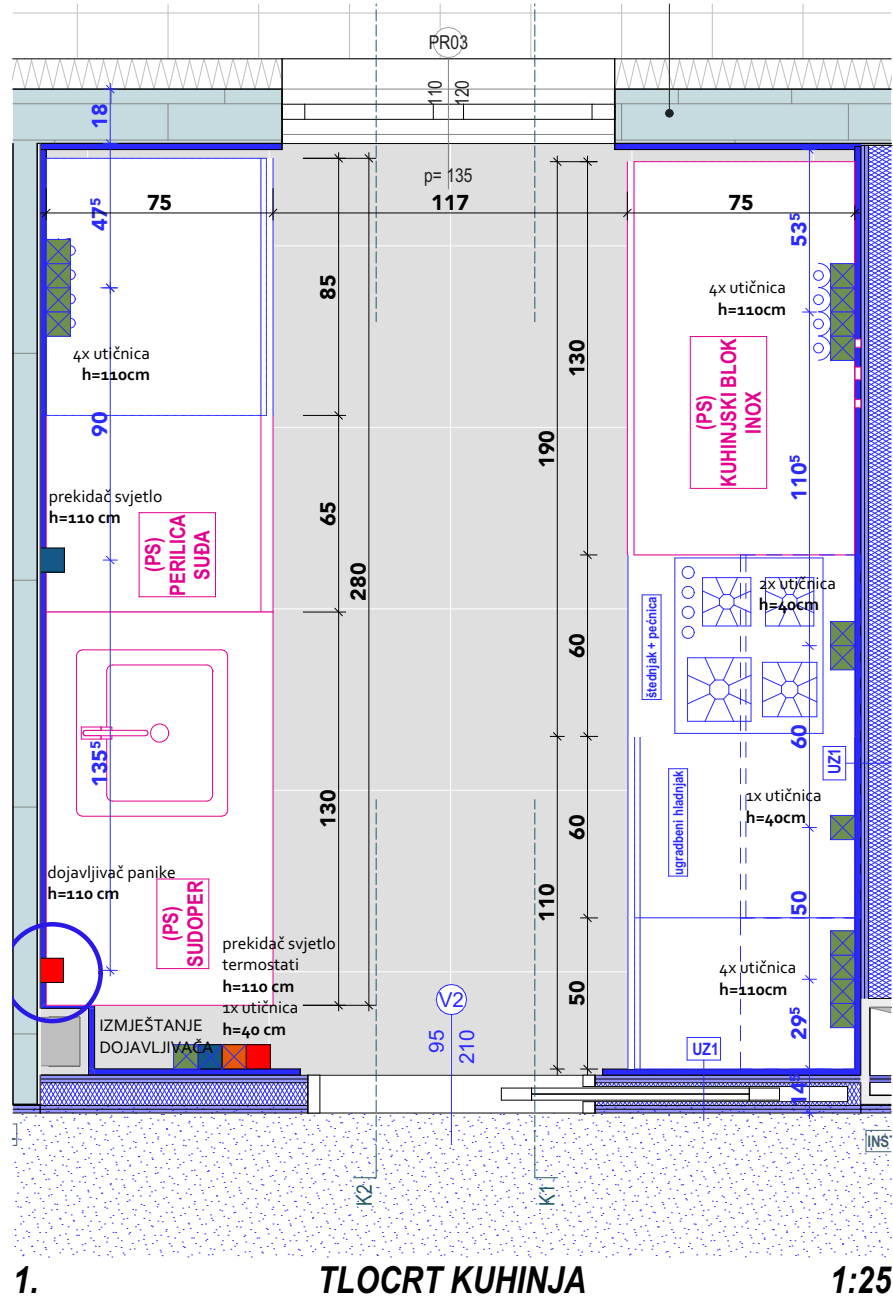

LEGENDA:

Diagram showing three categories of kitchen elements:

- POSTOJEĆI ELEMENTI
- PLANIRANI ELEMENTI
- POSTOJEĆI KUHINJSKI ELEMENTI (ZADRŽAVAJU SE)

izrađivač

AO16

studio za arhitekturu i urbanizam
Krešimirova 1, Rijeka
OIB: 45953308247

investitor

DOM KANTRIDA

Đure Cattia 6, Rijeka
OIB: 08875443522

lokacija

k.č. 1912/4, k.o. ZAMET

naziv zahvata u prostoru

UREĐENJE 6. KATA DOMA
ZA STARIJE OSOBE
"KANTRIDA", RIJEKA

razina razrade

GLAVNI PROJEKT

strukovna odrednica projekta

ARHITEKTONSKI PROJEKT

zajednička oznaka projekta

AO16_DSK_GP

broj projekta

23_07_GP

broj mape

1 / 1

glavni projektant

STIPEČ BRLIĆ Gorana, mag.ing.arch., ovl.arh.

GORANA STIPEČ BRLIĆ

mag.inž.arh.

OVLAŠTENA ARHITEKTICA
A 4298

direktor

STIPEČ BRLIĆ Gorana, mag.ing.arch., ovl.arh.

suradnici

COSTANTINI David, bacc.ing.arch.
SOBOL TURINA Damian, mag.ing.arch.urb.
RITOŠA Karla, mag.ing.arch.
BRLIĆ Franjo, bacc.aedif.

sadržaj lista

GLAVNI PROJEKT PLANIRANO STANJE KUHINJA

mjerilo

1:25

list

03.4

Orijentacija



latum

ibanj, 2023.

LEGENDA:

POSTOJEĆI ELEMENTI

PLANIRANI ELEMENTI

izrađivač

AO16
 studio za arhitekturu i urbanizam
 Krešimirova 1, Rijeka
 OIB: 45953308247

investitor

DOM KANTRIDA
 Đure Cattia 6, Rijeka
 OIB: 08875443522

lokacija

k.č. 1912/4, k.o. ZAMET

naziv zahvata u prostoru

UREĐENJE 6. KATA DOMA
 ZA STARIJE OSOBE
 "KANTRIDA", RIJEKA

razina razrade

GLAVNI PROJEKT

strukovna odrednica projekta

ARHITEKTONSKI PROJEKT

zajednička oznaka projekta

AO16_DSK_GP

broj projekta

23_07_GP

broj mape

1 / 1

glavni projektant

STIPEČ BRLIĆ Gorana, mag.ing.arch., ovl.arh.



GORANA STIPEČ BRLIĆ
 mag.inž.arh.
 OVLAŠTENARHITEKTICA
 A 4298

direktor

STIPEČ BRLIĆ Gorana, mag.ing.arch., ovl.arh.

suradnici

COSTANTINI David, bacc.ing.arch.
 SOBOL TURINA Damian, mag.ing.arch.urb.
 RITOŠA Karla, mag.ing.arch.
 BRLIĆ Franjo, bacc.aedif.

sadržaj lista

GLAVNI PROJEKT
PLANIRANO STANJE
PRAONICA

mjerilo

1:25

list




03.5

orijentacija



datum

svibanj, 2023.

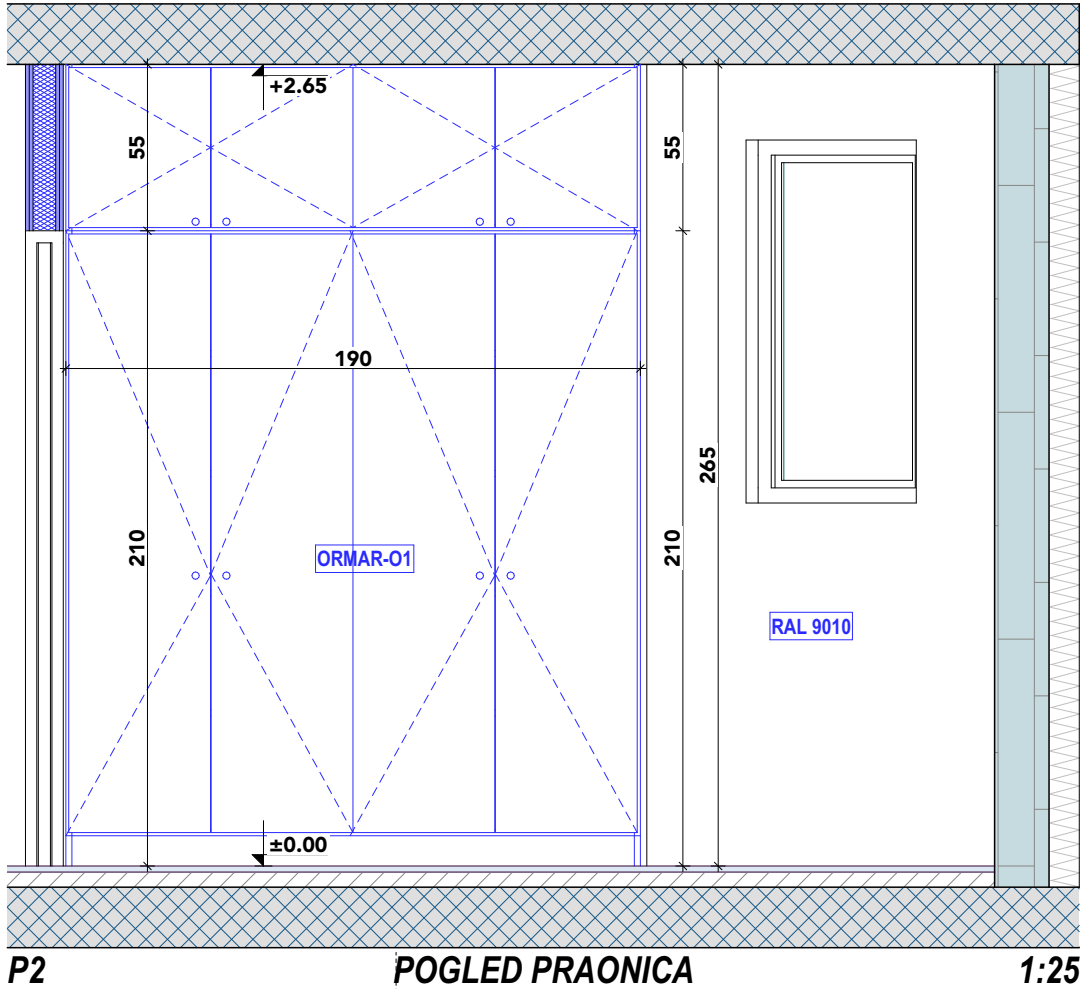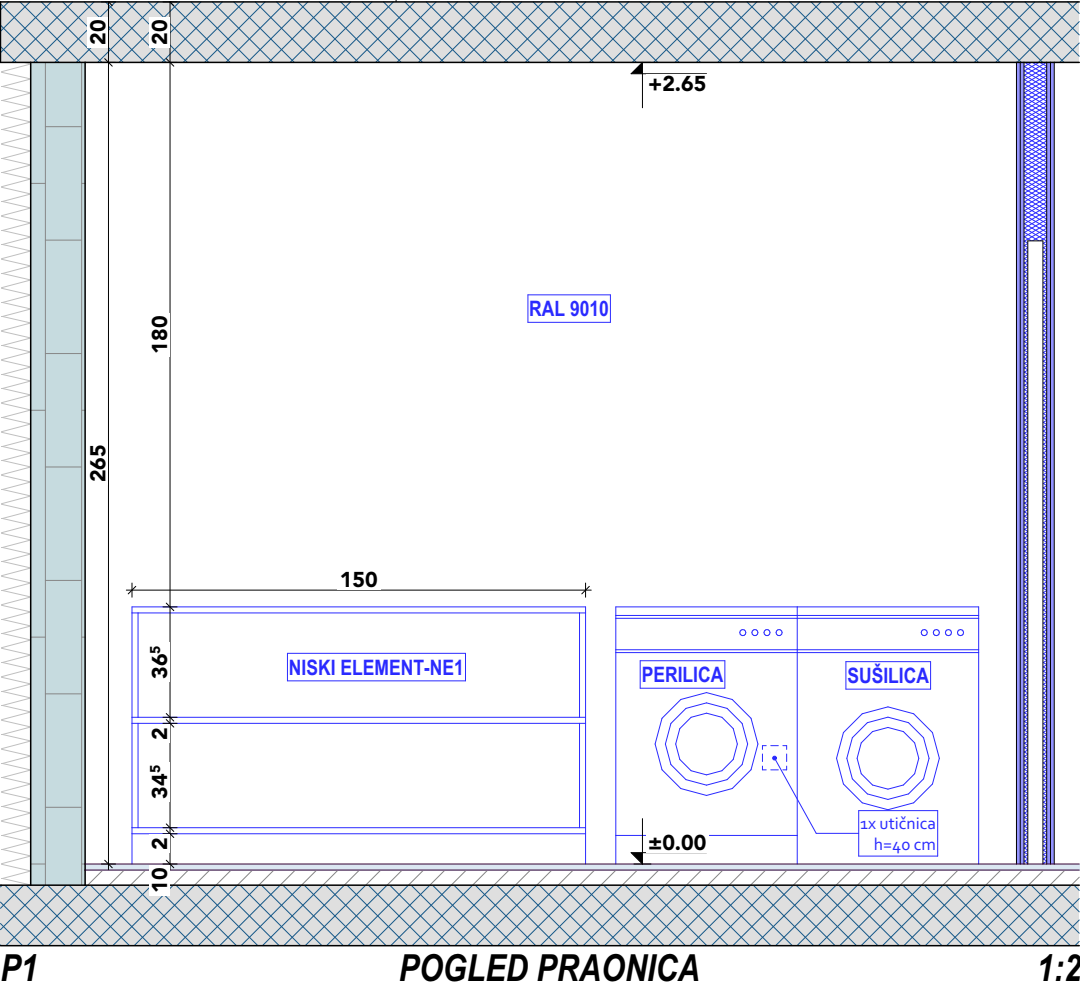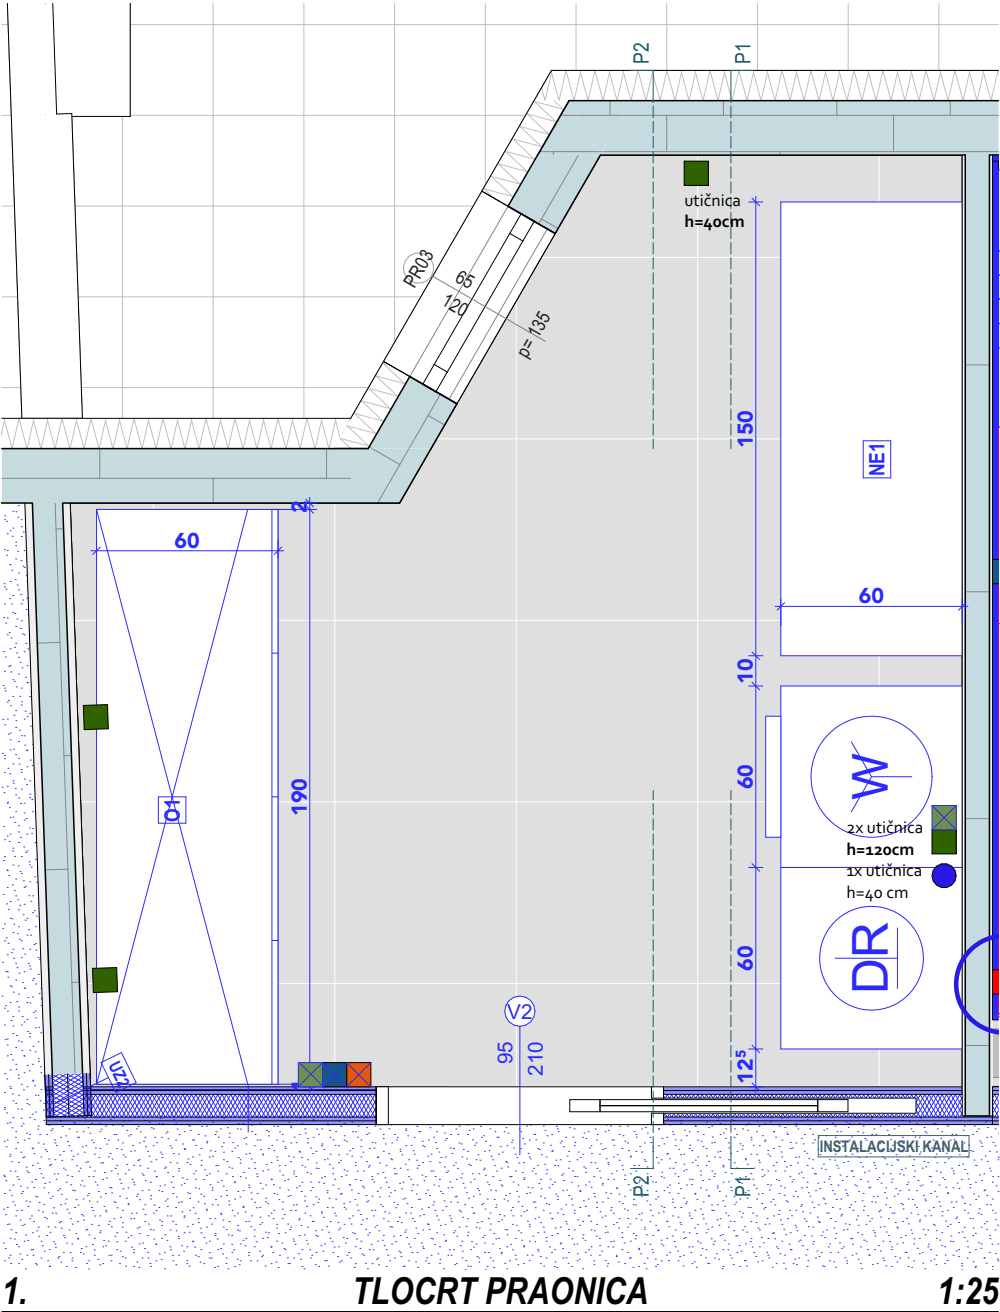

banj, 2023.

G2	POGLEDI GARDEROBA	1:25
-----------	--------------------------	-------------

LEGENDA:

izrađivač

AO16

studio za arhitekturu i urbanizam
Krešimirova 1, Rijeka
OIB: 45953308247

investitor

DOM KANTRIDA

Đure Cattia 6, Rijeka
OIB: 08875443522

lokacija

k.č. 1912/4, k.o. ZAMET

naziv zahvata u prostoru

UREĐENJE 6. KATA DOMA
ZA STARIJE OSOBE
"KANTRIDA", RIJEKA

razina razrade

GLAVNI PROJEKT

strukovna odrednica projekta

ARHITEKTONSKI PROJEKT

zajednička oznaka projekta

AO16_DSK_GP

broj projekta

23_07_GP

broj mape

1 / 1

glavni projektant

STIPEČ BRLIĆ Gorana, mag.ing.arch., ovl.arh.



direktor

STIPEČ BRLIĆ Gorana, mag.ing.arch., ovl.arh.

suradnici

COSTANTINI David, bacc.ing.arch.
SOBOL TURINA Damian, mag.ing.arch.urb.
RITOŠA Karla, mag.ing.arch.
BRILIĆ Franjo, bacc.aedif.

sadržaj lista

GLAVNI PROJEKT
PLANIRANO STANJE
NAMJEŠTAJ
ORMAR - O1

mjerilo

1:20

list


03.7

orijentacija



datum

svibanj, 2023.

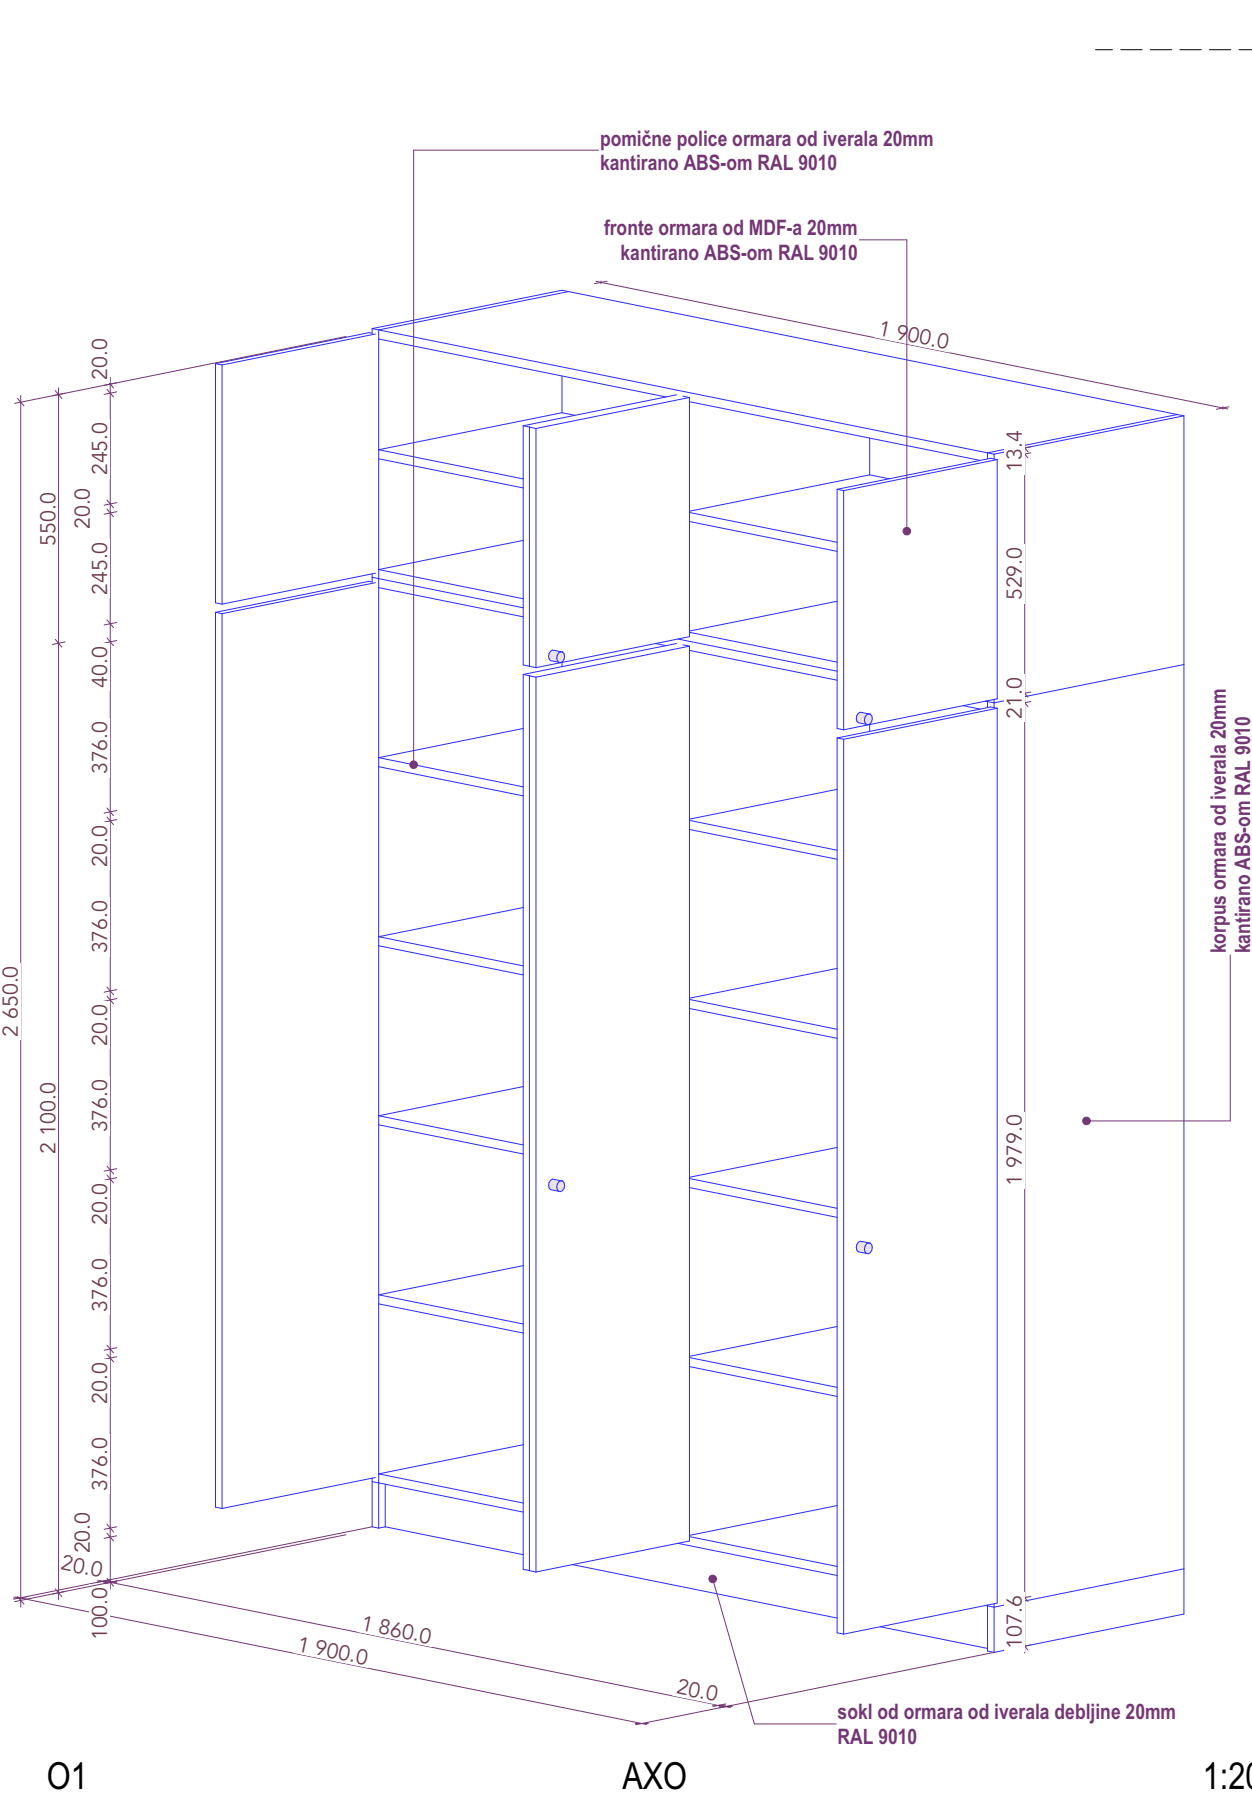


O1-1

POGLED

1:20

O2 PRESJEK 1:20

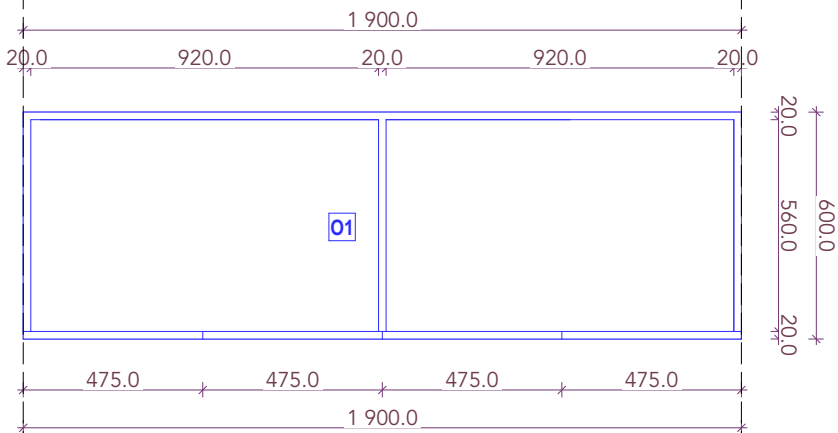

1:20 1.

O1-TLOCRT

1:20



GORANA STIPEČ BRLIĆ
mag.inž.arh.
OVLAŠTENARHITEKTICA
A 4298

banj, 2023.



LEGENDA:



izrađivač

AO16

studio za arhitekturu i urbanizam
Krešimirova 1, Rijeka
OIB: 45953308247

investitor

DOM KANTRIDA

Đure Cattia 6, Rijeka
OIB: 08875443522

lokacija

k.č. 1912/4, k.o. ZAMET

naziv zahvata u prostoru

UREĐENJE 6. KATA DOMA
ZA STARIJE OSOBE
"KANTRIDA", RIJEKA

razina razrade

GLAVNI PROJEKT

strukovna odrednica projekta

ARHITEKTONSKI PROJEKT

zajednička oznaka projekta

AO16_DSK_GP

broj projekta

23_07_GP

broj mape

1 / 1

glavni projektant

STIPEČ BRLIĆ Gorana, mag.ing.arch., ovl.arh.



direktor

STIPEČ BRLIĆ Gorana, mag.ing.arch., ovl.arh.

suradnici

COSTANTINI David, bacc.ing.arch.
SOBOL TURINA Damian, mag.ing.arch.urb.
RITOŠA Karla, mag.ing.arch.
BRILIĆ Franjo, bacc.aedif.

sadržaj lista

GLAVNI PROJEKT

PLANIRANO STANJE

NAMJEŠTAJ

NISKI ELEMENT- NE1

mjerilo

1:20

list


03.9

orijentacija




datum

svibanj, 2023.

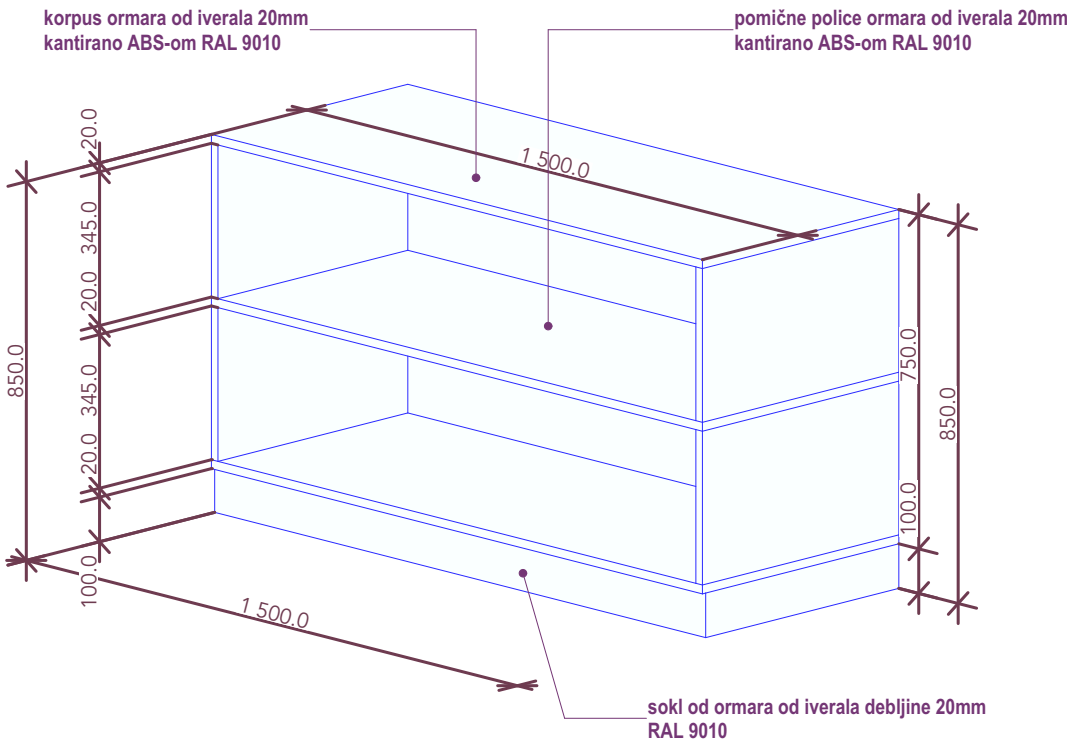

NE1


1:20

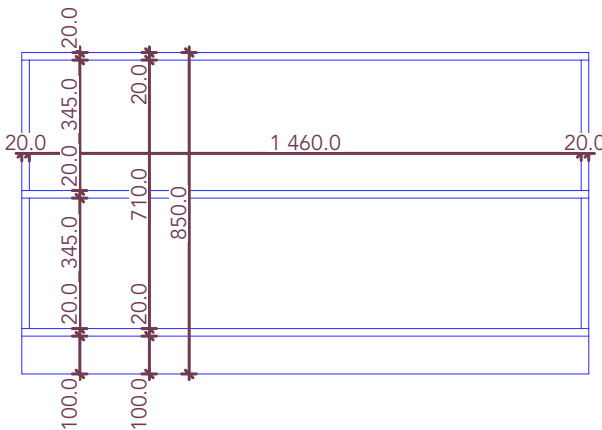

NE1

POGLED


1:20

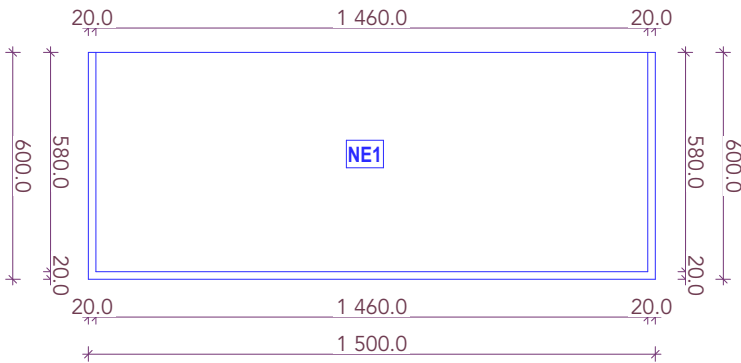

1.

NE1-TLOCRT

1:20

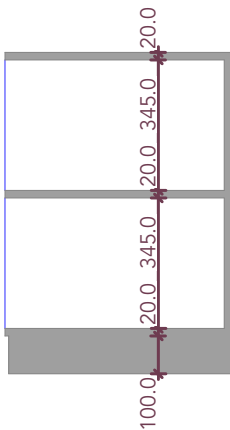

NE3

PRESJEK

1:20

LEGENDA:



izrađivač

AO16
studio za arhitekturu i urbanizam
Krešimirova 1, Rijeka
OIB: 45953308247

investitor

DOM KANTRIDA
Đure Cattia 6, Rijeka
OIB: 08875443522

lokacija

k.č. 1912/4, k.o. ZAMET

naziv zahvata u prostoru

**UREĐENJE 6. KATA DOMA
ZA STARIJE OSOBE
"KANTRIDA", RIJEKA**

razina razrade

GLAVNI PROJEKT

strukovna odrednica projekta

ARHITEKTONSKI PROJEKT

zajednička oznaka projekta

AO16_DSK_GP

broj projekta

23_07_GP

broj mape

1 / 1

glavni projektant

STIPEČ BRLIĆ Gorana, mag.ing.arch., ovl.arh.



direktor

STIPEČ BRLIĆ Gorana, mag.ing.arch., ovl.arh.

suradnici

COSTANTINI David, bacc.ing.arch.
SOBOL TURINA Damian, mag.ing.arch.urb.
RITOŠA Karla, mag.ing.arch.
BRLIĆ Franjo, bacc.aedif.

sadržaj lista

**GLAVNI PROJEKT
PLANIRANO STANJE
NAMJEŠTAJ
LOCKERI - L1**

mjerilo

1:20

list


03.10

orijentacija



datum


svibanj, 2023.

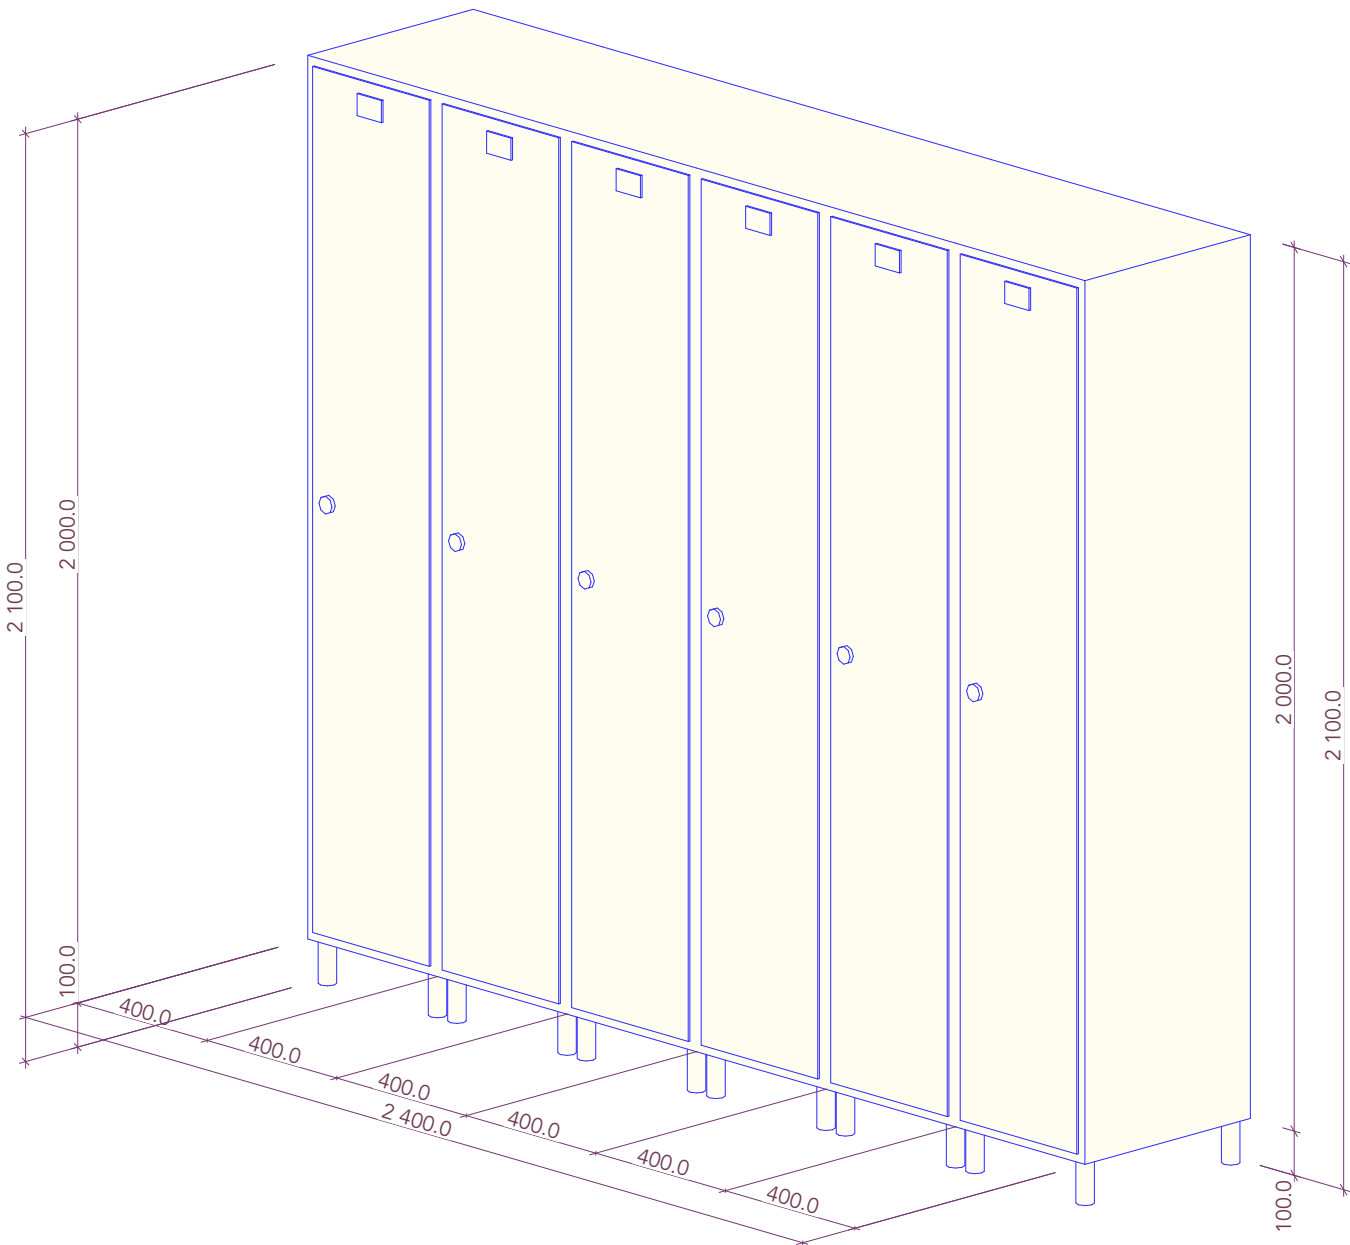

L1

1:20


1.

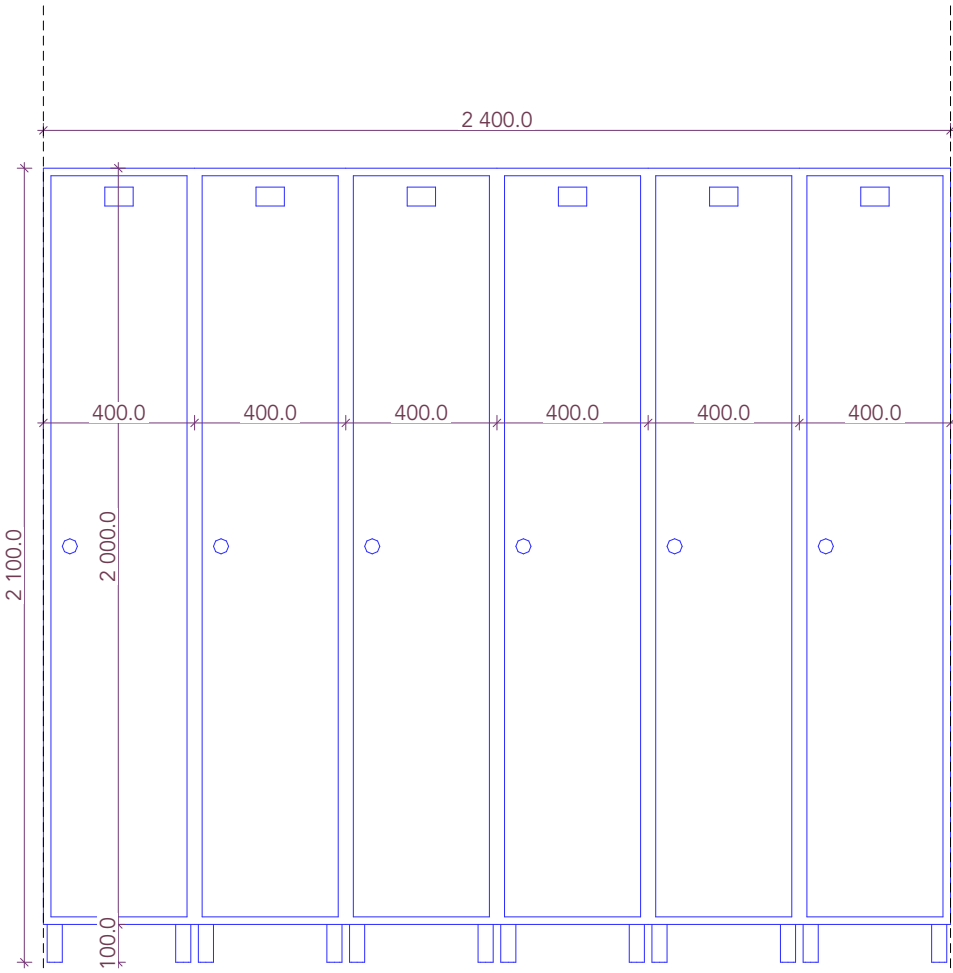

L1

POGLED

1:20

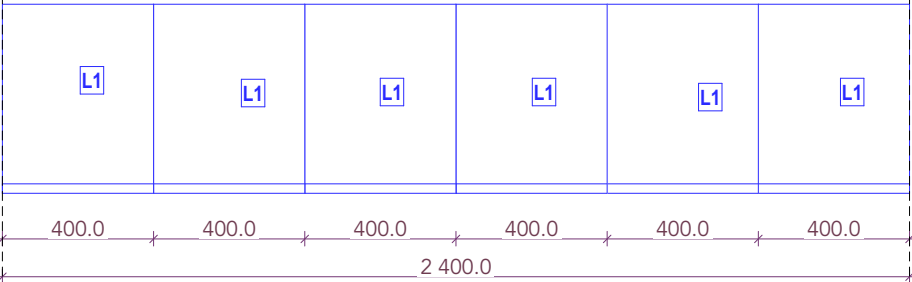

LOCKERI-TLOCRT

1:20

LEGENDA:



izrađivač

AO¹⁶

studio za arhitekturu i urbanizam
Krešimirova 1, Rijeka
OIB: 45953308247

investitor

DOM KANTRIDA

Đure Cattia 6, Rijeka
OIB: 08875443522

lokacija

k.č. 1912/4, k.o. ZAMET

naziv zahvata u prostoru

UREĐENJE 6. KATA DOMA
ZA STARIJE OSOBE
"KANTRIDA", RIJEKA

razina razrade

GLAVNI PROJEKT

strukovna odrednica projekta

ARHITEKTONSKI PROJEKT

zajednička oznaka projekta

AO16_DSK_GP

broj projekta

23_07_GP

broj mape

1 / 1

glavni projektant

STIPEČ BRILIĆ Gorana, mag.ing.arch., ovl.arh.



direktor

STIPEČ BRILIĆ Gorana, mag.ing.arch., ovl.arh.

suradnici

COSTANTINI David, bacc.ing.arch.
SOBOL TURINA Damian, mag.ing.arch.urb.
RITOŠA Karla, mag.ing.arch.
BRILIĆ Franjo, bacc.aedif.

sadržaj lista

GLAVNI PROJEKT

PLANIRANO STANJE
NAMJEŠTAJ
POLIČAR - P₁

mjerilo

1:20

list




03.11

orijentacija



datum

svibanj, 2023.

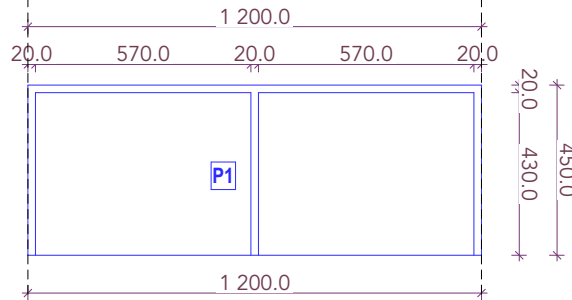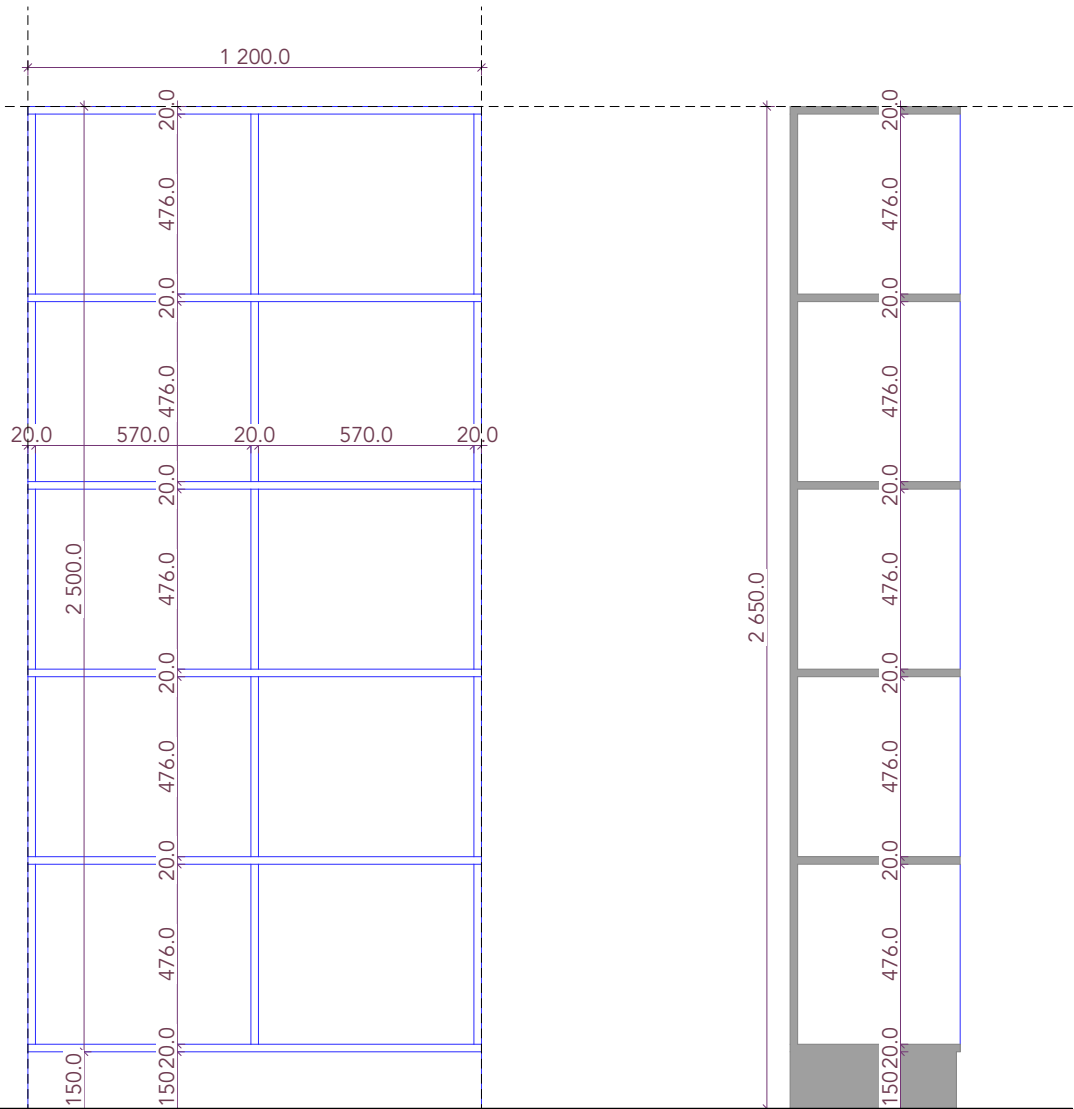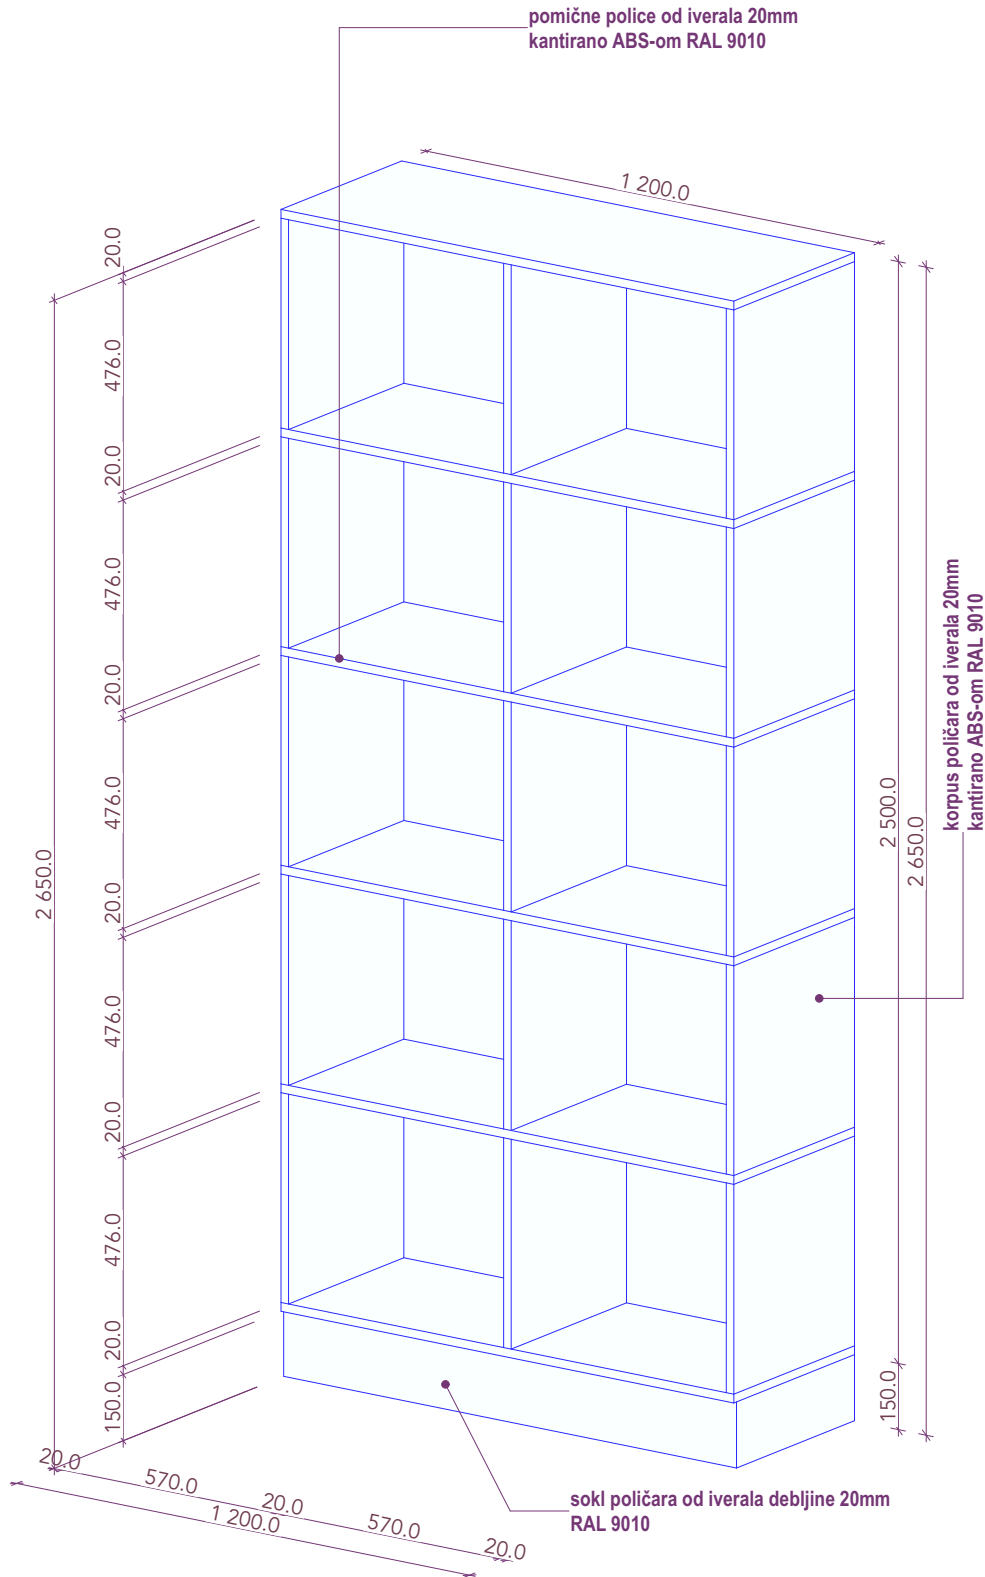

P1 AXO 1:20 1. P1- TLOCRT 1:20