



investitor

**PRIMORSKO GORANSKA  
ŽUPANIJA  
Dom za starije osobe  
"KANTRIDA"  
Đuro Catti 6, Rijeka**

građevina

**Rekonstrukcija 1. kata zgrade  
Doma zdravlja PGŽ u Delnicama**

lokacija

**k.č. 14590/, k.o. Delnice**

razina razrade

**IZVEDBENI PROJEKT**

strukovna odrednica projekta

**ARHITEKTONSKI PROJEKT**

zajednička oznaka projekta

**AO16\_DEL\_IZV\_1**

broj projekta

**23-04-IZV-1**

izradivač

**AO16, d.o.o., Krešimirova 1, Rijeka**

projektant

**Gorana STIPEČ BRLIĆ, ovl.arh.**

#### **POPIS MAPA IZVEDBENOG PROJEKTA:**

##### **MAPA 1**

IZVEDBENI ARHITEKTONSKI PROJEKT

AO16 d.o.o. Krešimirova 1, Rijeka

Broj projekta: 23-04-IZV-1

Glavni projektant: Gorana Stipeč Brlić, mag.ing.arh., ovl.arh

##### **MAPA 2**

IZVEDBENI PROJEKT KONSTRUKCIJE

ULTRA STUDIO d.o.o. Pantovčak 27, 10000 Zagreb

Broj projekta: 72/23

Andrej Marković, dipl. ing. grad. (G 3722)

##### **MAPA 3**

PROJEKT GRIJANJA HLAĐENJA I VENTILACIJE

Ured ovlaštenog inž. strojarstva Davor Žanetić d.i.s.

Petra Kobeka 15, Rijeka

Projektant: Davor Žanetić dis, suradnik: Harold Matašić i.s.

Broj projekta: 2363izv

##### **MAPA 4**

IZVEDBENI PROJEKT HIDROINSTALACIJA

Projekt d.o.o.,

Ive Marinkovića 18, 51000 Rijeka, OIB: 63648072581

Projektant: Vedran Hrvatin, mag.ing.aedif., br. ovlaštenja G5822

Br. Projekta: 59-23/IZV-VIK-F1

##### **MAPA 5**

PROJEKT ELEKTROINSTALACIJA

Pad Napon d.o.o.

Zametska 21, 51000 Rijeka

Projektant: Martina Šupak Gredelji mag.ing.el.

Br. Projekta: E-51.1/23-IZ

##### **MAPA 6**

PROJEKT VATRODOJAVE

Pad Napon d.o.o.

Zametska 21, 51000 Rijeka

Projektant: Martina Šupak Gredelji mag.ing.el.

Br. Projekta: E-51.2/23-IZ

#### **TROŠKOVNIK**

## **SADRŽAJ:**

### **OPĆI DIO**

Registracija tvrtke  
Ovlaštenje arhitekta

### **GRAFIČKI DIO**

#### **Plan rušenja**

|                      |    |
|----------------------|----|
| Tlocrt suterena      | 04 |
| Tlocrt prizemlja     | 05 |
| Tlocrt prvog kata    | 06 |
| Tlocrt krovnih ploha | 07 |

#### **Nacrti**

|                                                             |       |
|-------------------------------------------------------------|-------|
| Tlocrt suterena                                             | 08    |
| Tlocrt prizemlja                                            | 09    |
| Tlocrt prizemlja - dispozicija opreme, podne i zidne obloge | 10    |
| Tlocrt 1. kata                                              | 11    |
| Tlocrt 1. kata - dispozicija opreme                         | 12    |
| Tlocrt 1. kata - podne i zidne obloge                       | 13    |
| Tlocrt 1. kata - spuštene stropove                          | 14    |
| Tlocrt krovnih ploha                                        | 15    |
| Presjeci                                                    | 16    |
| Pročelja                                                    | 17-18 |

#### **Detalji**

|                                        |    |
|----------------------------------------|----|
| Unutarnje stubište - tlocrt i presjeci | 19 |
| Požarno stubište 1                     | 20 |
| Požarno stubište 2                     | 21 |
| Požarno stubište 3                     | 22 |
| Požarno stubište 3                     | 23 |
| Čajna kuhinja                          | 24 |
| Tipična soba s kupaonicom - pogled     | 25 |
| Tipična soba bez kupaonice - pogled    | 26 |

#### **Sheme/Stavke**

|                       |       |
|-----------------------|-------|
| Aluminijska bravarija | 27-29 |
| Drvena stolarija      | 30-31 |
| PVC stolarija         | 32    |

#### **Popis opreme**

33-36



**izrađivač**  
**AO d.o.o.**  
studio za arhitekturu i urbanizam  
Krešimirova 1, Rijeka  
OIB: 45953398247

investitor  
PRIMORSKO GORANSKA ŽUPANIJA  
Dom za starije osobe "KANTRIDA"  
Duro Catti 6, Rijeka  
OIB: 08875443522

**lokacija**  
k.č. 14550/1, k.o. Delnice

**REKONSTRUKCIJA  
ETAŽE ZGRADE  
ZDRAVLJA U DE  
razina razrade**  
IZVEDBENI PROJEKT  
strukovna odrednica projekta  
ARHITEKTONSKI PROJEKT

zajednička oznaka projekta

broj projekta

1/6

**glavni projektant**

**IZVEDBENI PROJEKT**

IZVEDBENI PROJEKT  
PLAN RUŠENJA - TLOCRT  
SUTERENA

|         |           |
|---------|-----------|
| mjerilo | orijental |
|---------|-----------|

list date



izradilo  
AD&S d.o.o.  
POSREDOVANJE U PROMETU I URBANIZAM  
Križevačka 1, Rijeka  
OIB: 155519141

investitor  
PRIMORSKO GORANSKA ŽUPANIJA  
Dion. za prost. uređaj "KANTARSKI"  
OIB: 4891545554

lokacija  
n.č. 143/00/1, n.č. 143/00/2

naslov zgrade  
REKONSTRUKCIJA 1. ETAGE ZGRADE DOMA ZDRAVLJA U DELNICAMA

razina razrade  
IZVEDBENI PROJEKT  
strokovno tehnička projekcija

arhitektonski projekt

zajednička oznaka projekta  
AZH\_02L\_02V\_1  
broj projekta  
1-14-02V-1  
broj mape  
1/1

glavni projektant  
STEFAN BRLEĆIĆ, mag.ing.arch., od. arh.


naslov sklopa i sadržaj lista  
IZVEDBENI PROJEKT  
PLAN RUSENJA - TLOCRT  
PRICEMLA

mjerilo  
1:50

orientacija  
sever

datum  
15. studeni, 2019.



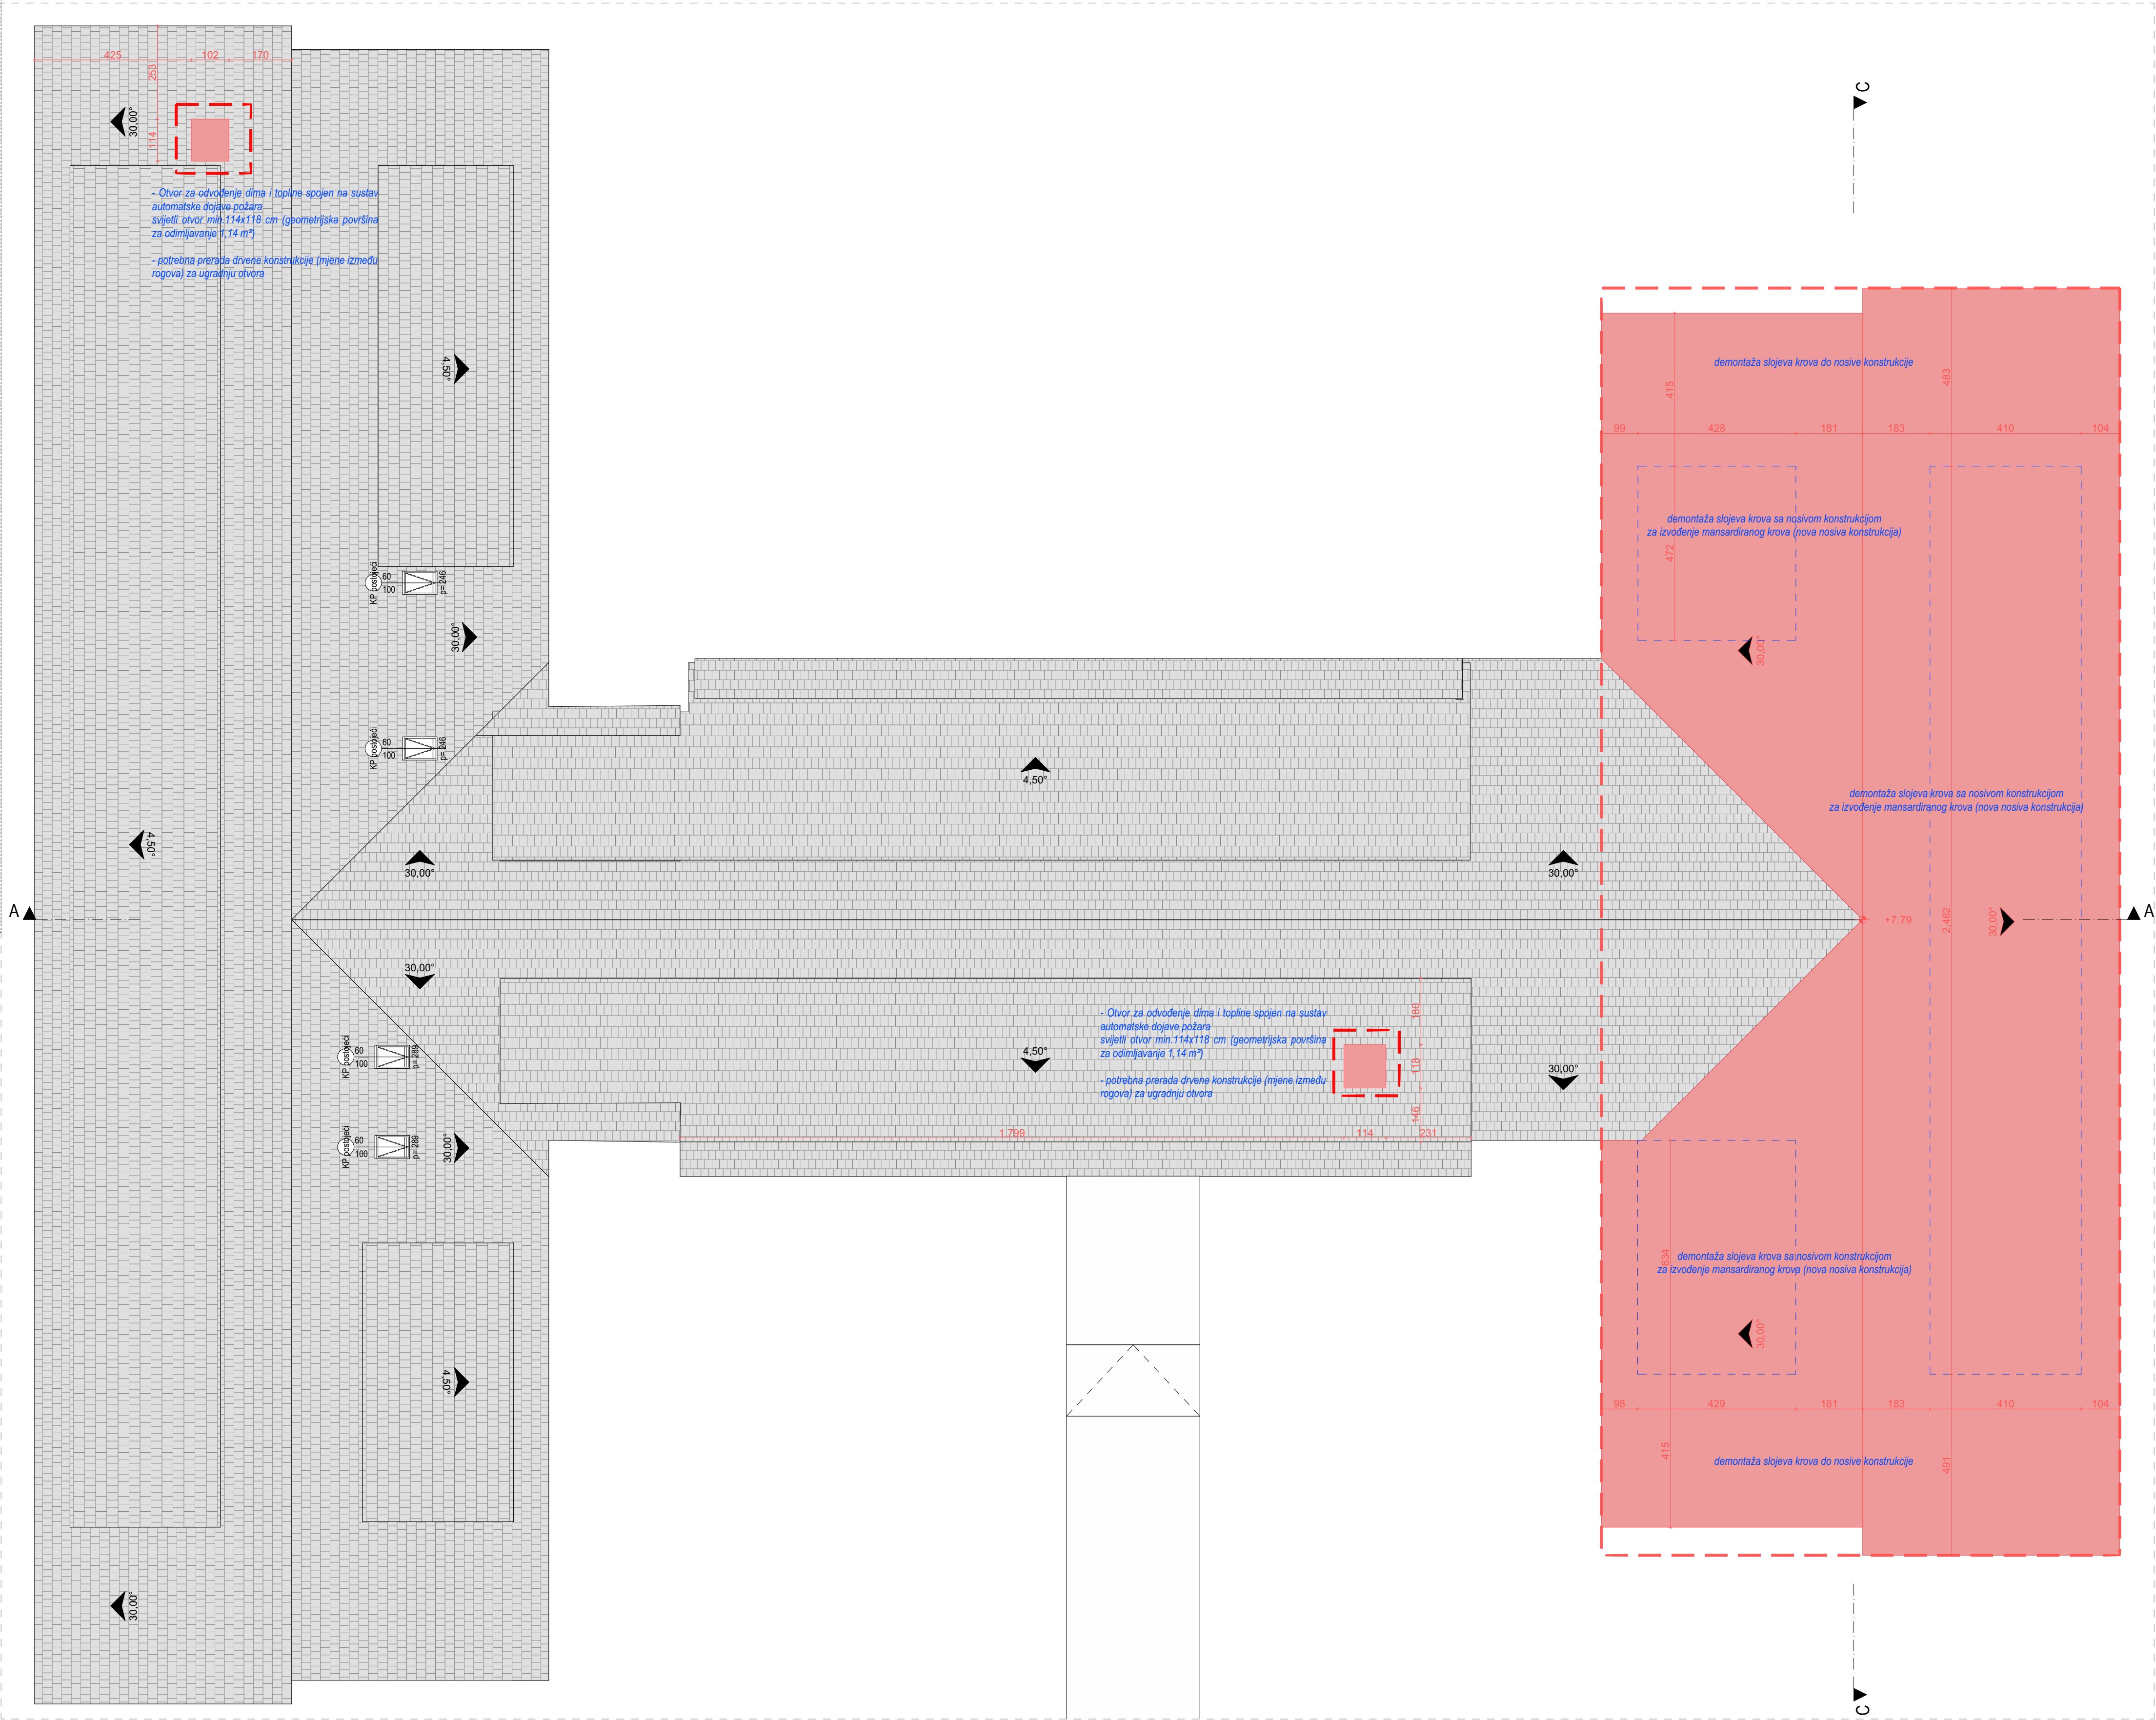

**izrađivač**  
**AO16 d.o.o.**  
studio za arhitekturu i urbanizam  
Krešimirova 1, Rijeka  
OIB: 45953308247

**investitor**  
PRIMORSKO GORANSKA ŽUPANIJA  
Dom za starije osobe "KANTRIDA"  
Buro Catti 6, Rijeka  
OIB: 08875443522

**lokacija**  
k.č. 14590/1, k.o. Delnice

**naziv zahvata u prostoru**  
**REKONSTRUKCIJA 1.  
ETAŽE ZGRADE DOMA  
ZDRAVLJA U DELNICAMA**




**razina razrade**  
IZVEDBENI PROJEKT  
**strukovna odrednica projekta**  
ARHITEKTONSKI PROJEKT

**zajednička oznaka projekta**  
AO16\_DEL\_IZV\_1  
**broj projekta**  
23-04-IZV-1

**broj mape**  
1 / 6  
**glavni projektant**  
STIPEČ BRILIĆ Gorana, mag.ing.arch., ovl.arh.


**naziv sklopa i sadržaj lista**  
**IZVEDBENI PROJEKT  
PLAN RUŠENJA - TLOCRT  
KROVNIH PLOHA**

**mjerilo**  
1:100  
**orijentacija**  
**list**  
07  
**datum**  
studenj, 2023.

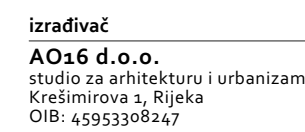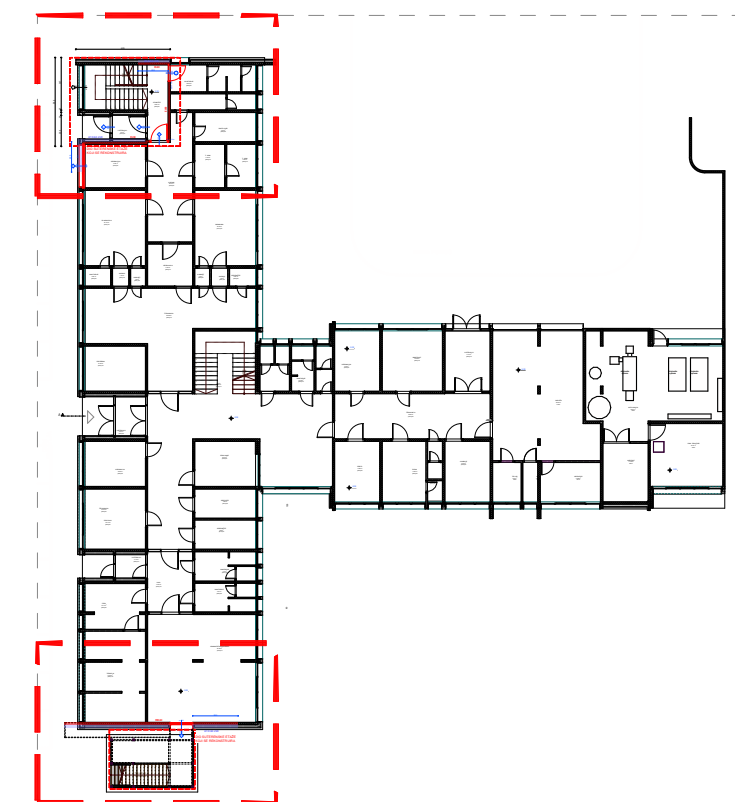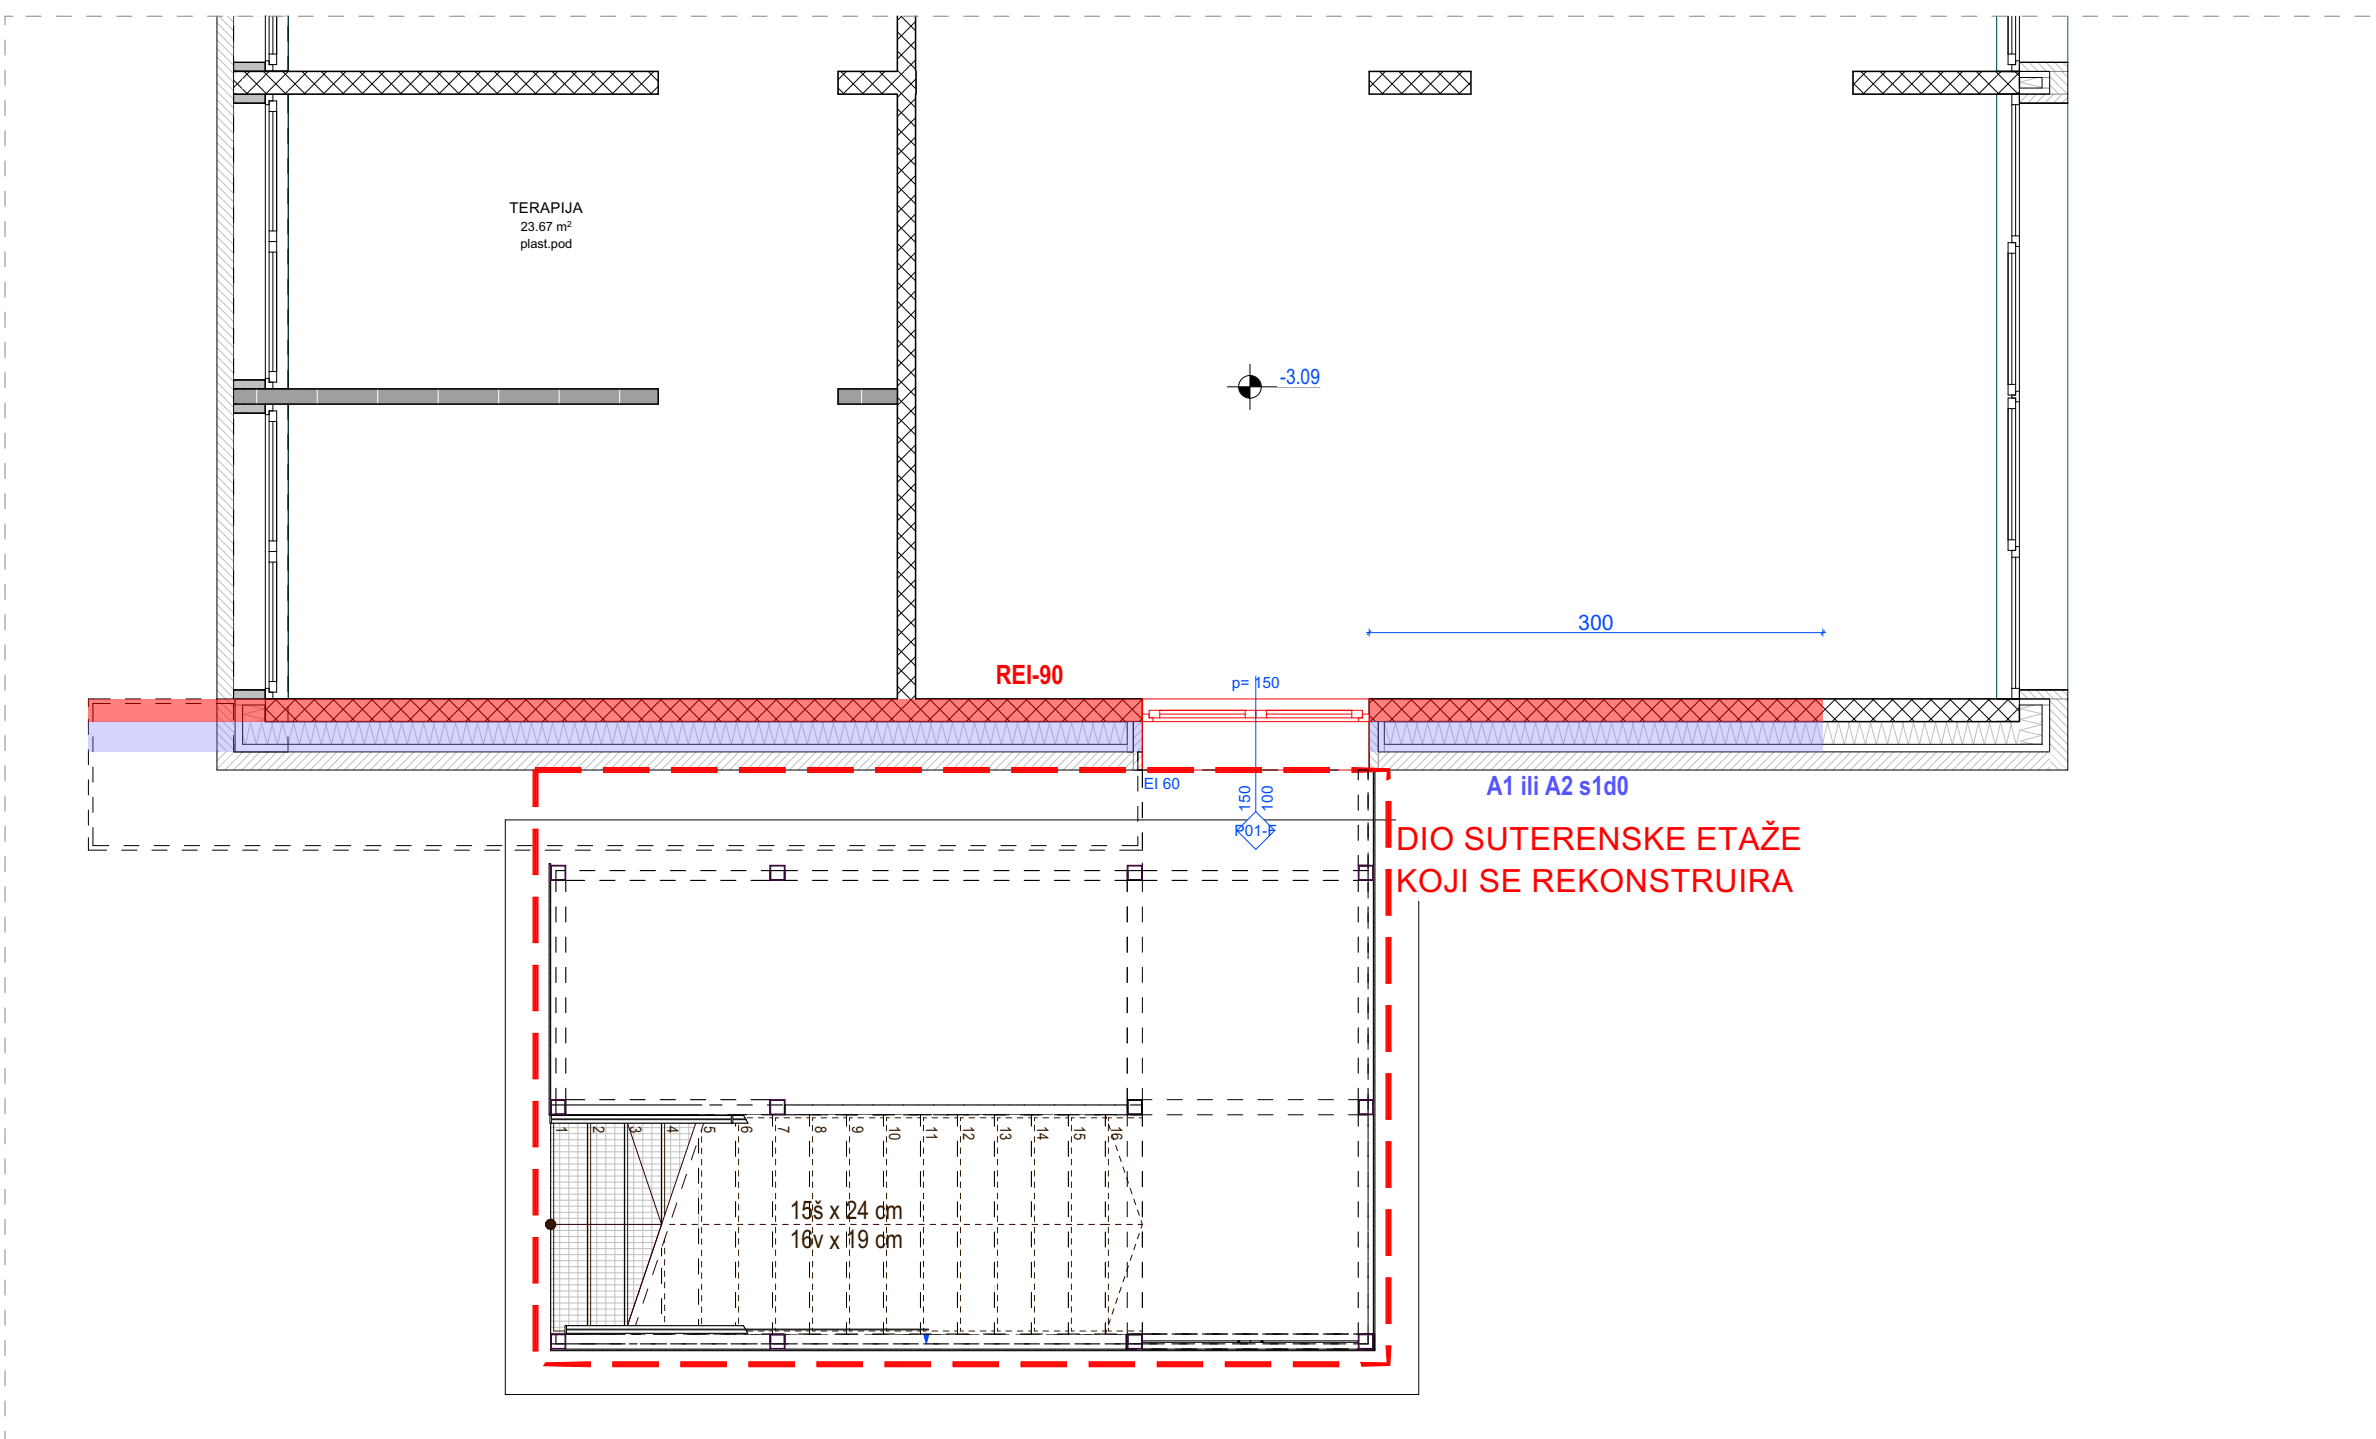

REKONSTRUKCIJA 1.  
ETAŽE ZGRADE DOMA  
ZDRAVLJA U DELNICAMA

datum  
studeni, 2023.



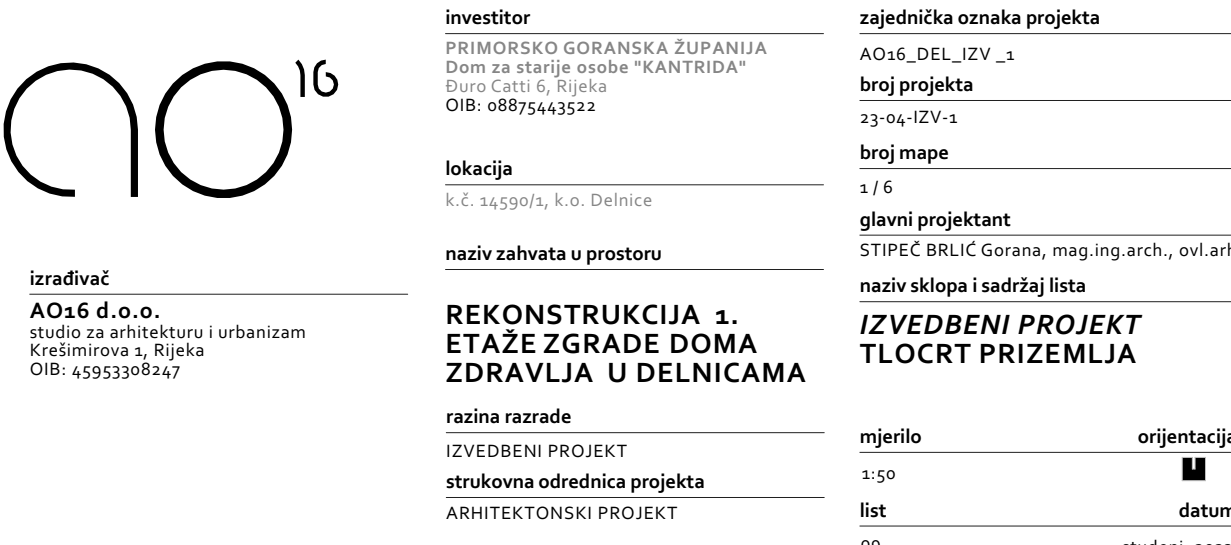





[illegible]





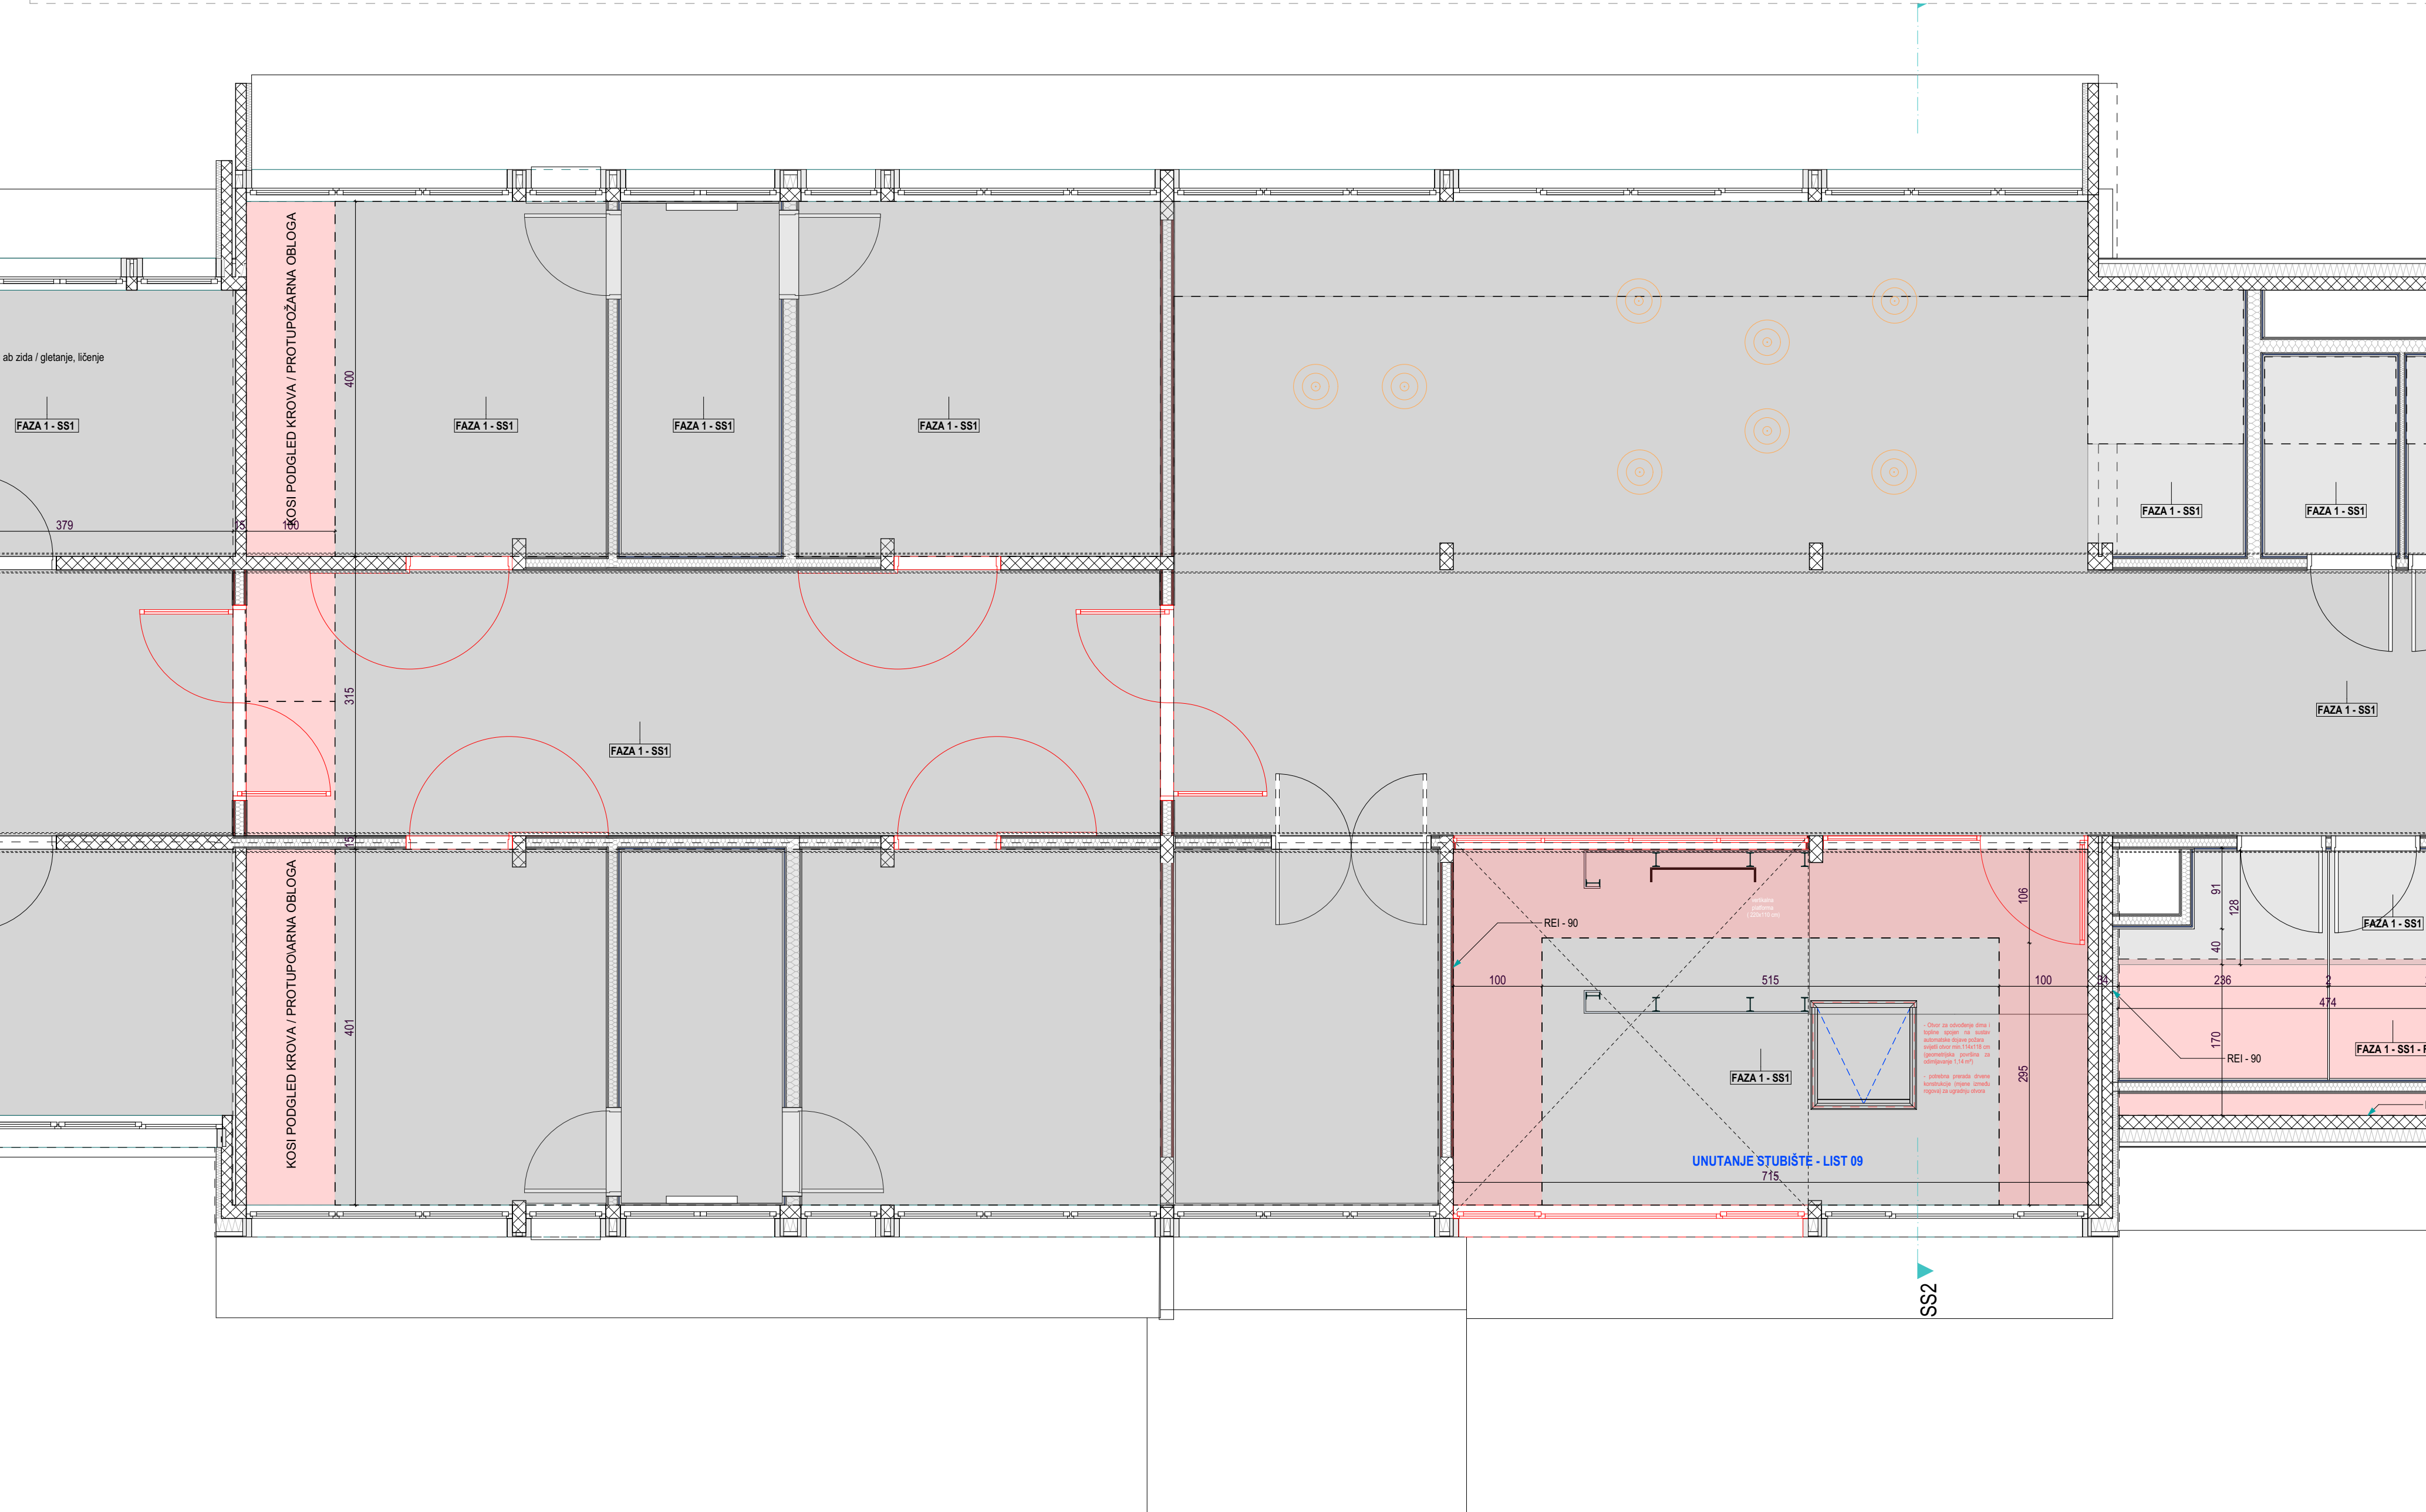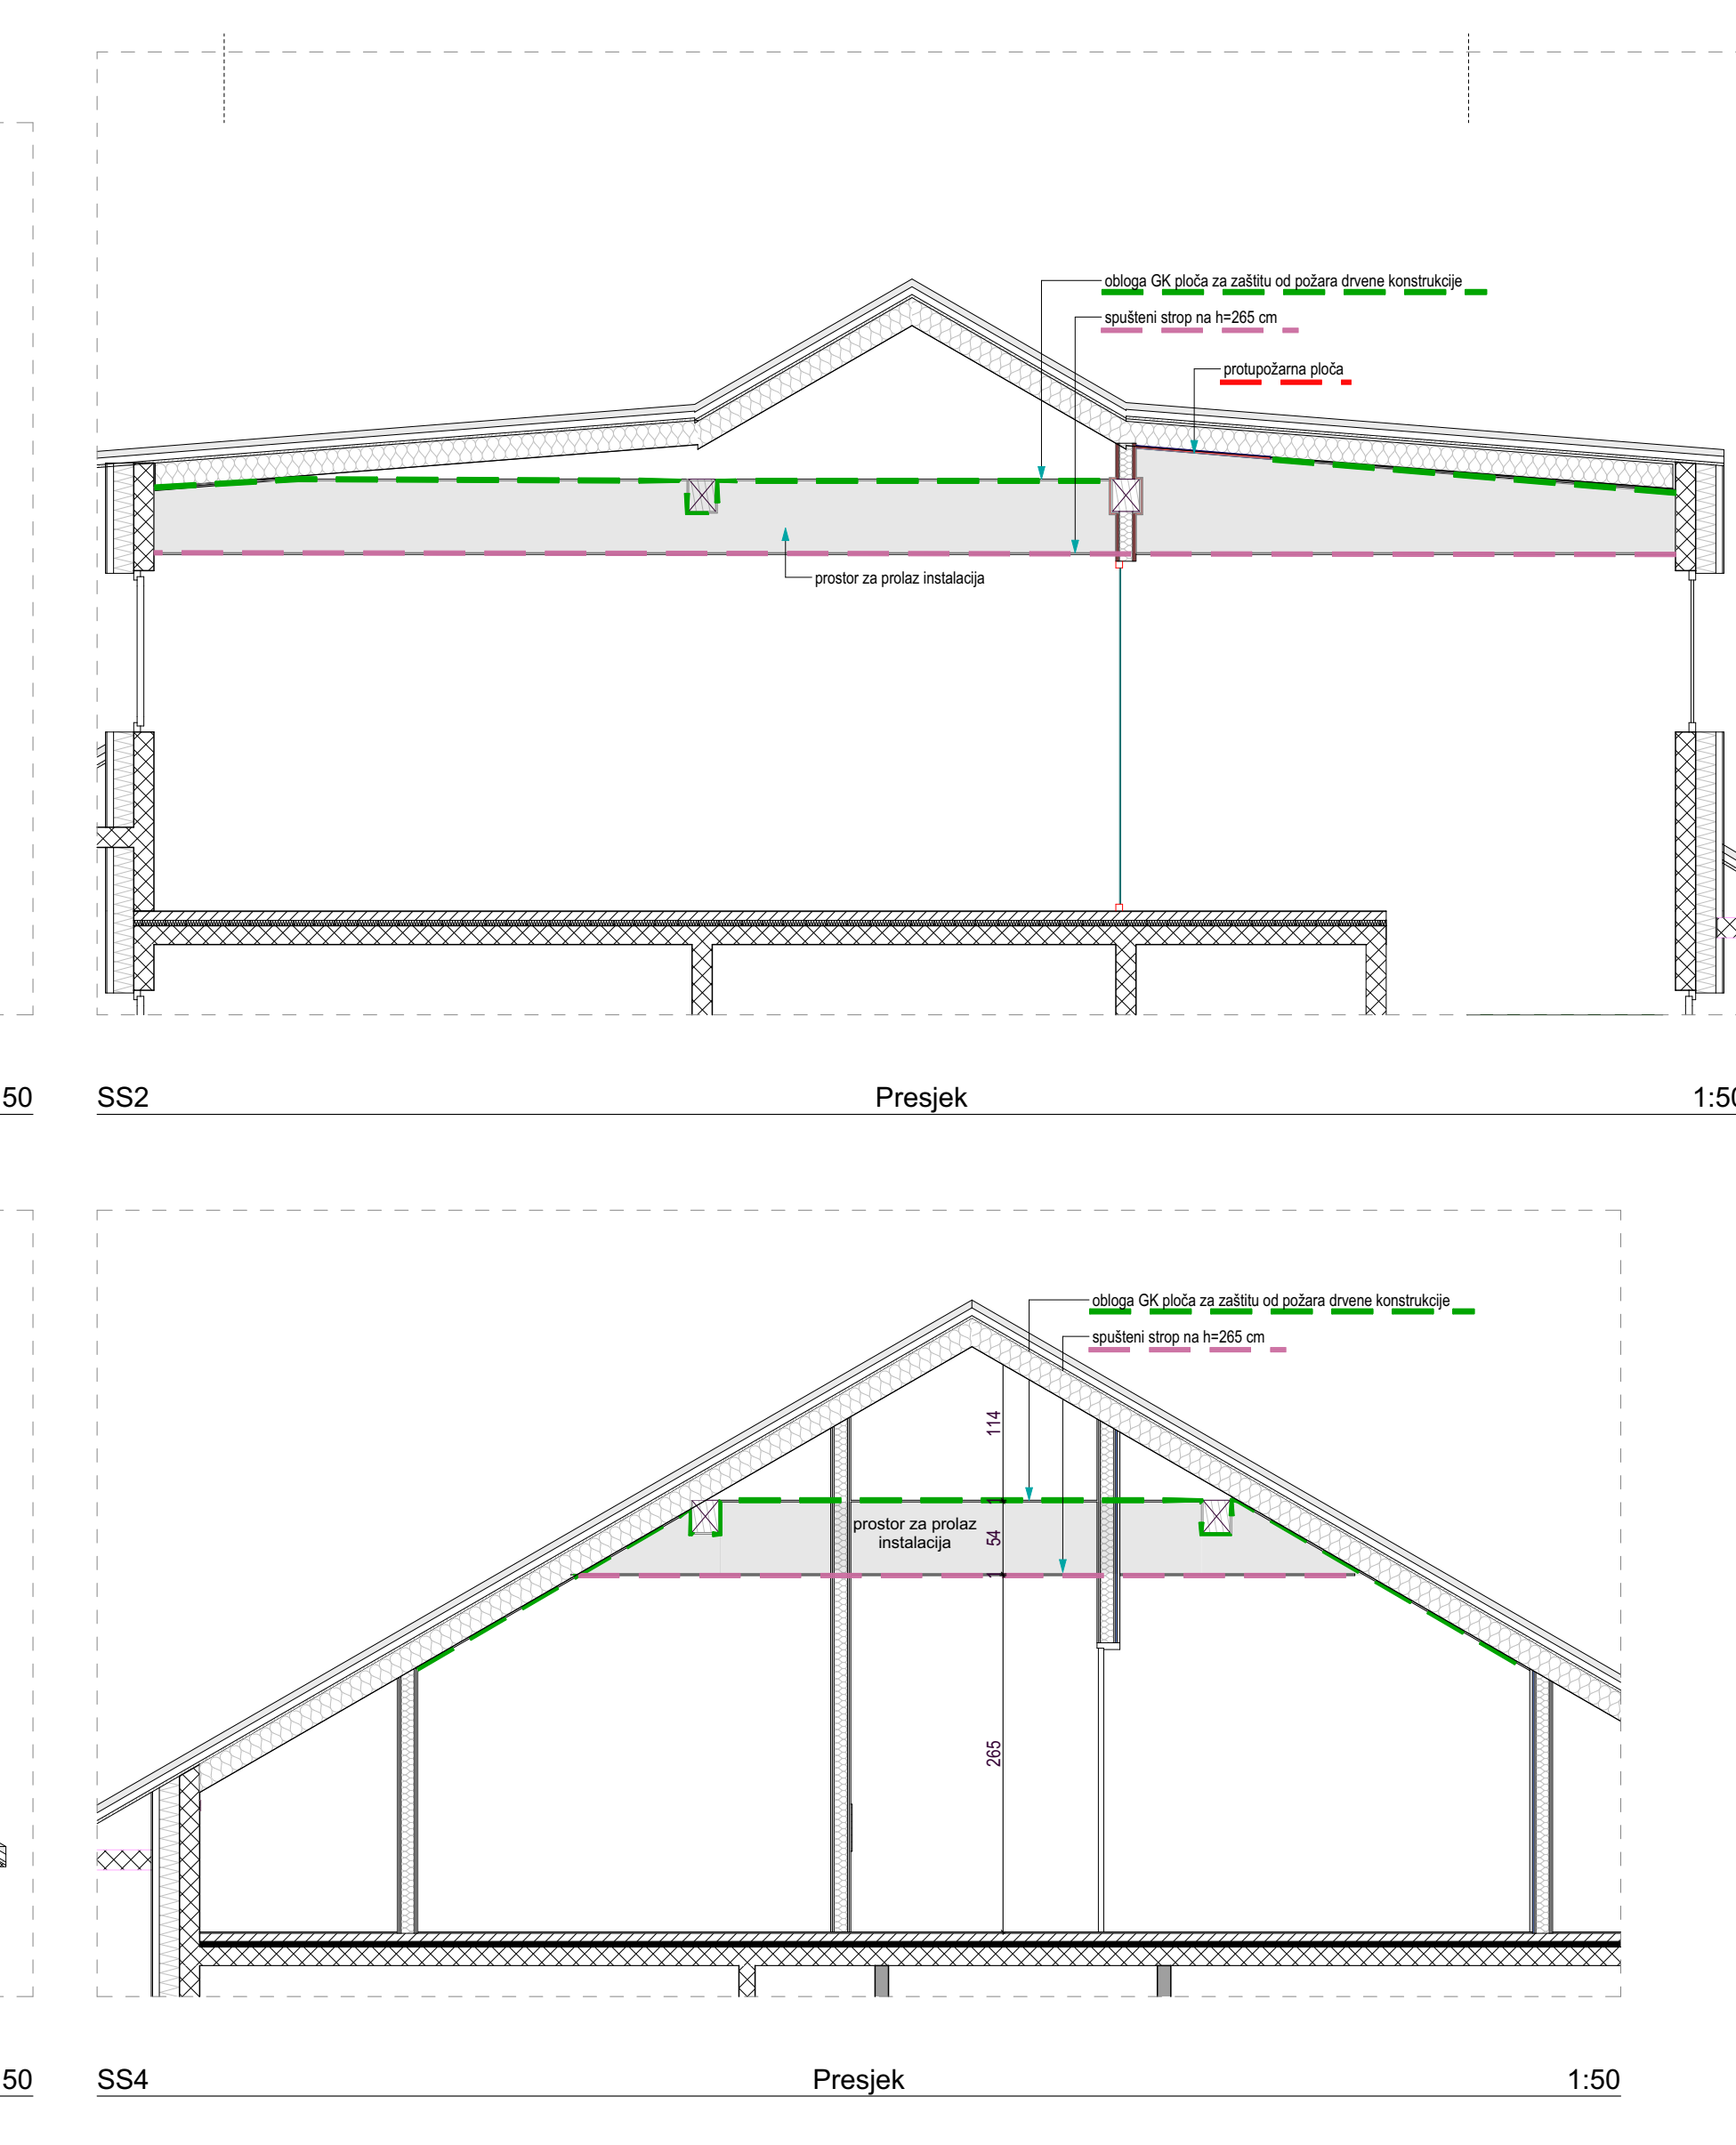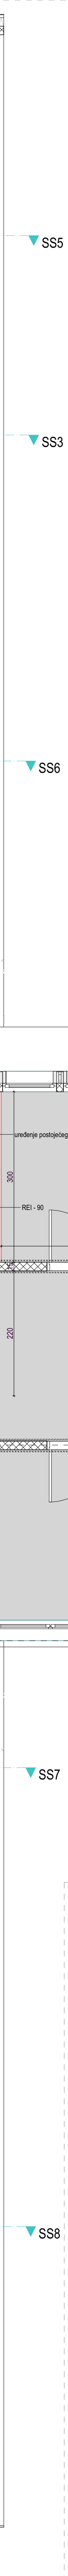

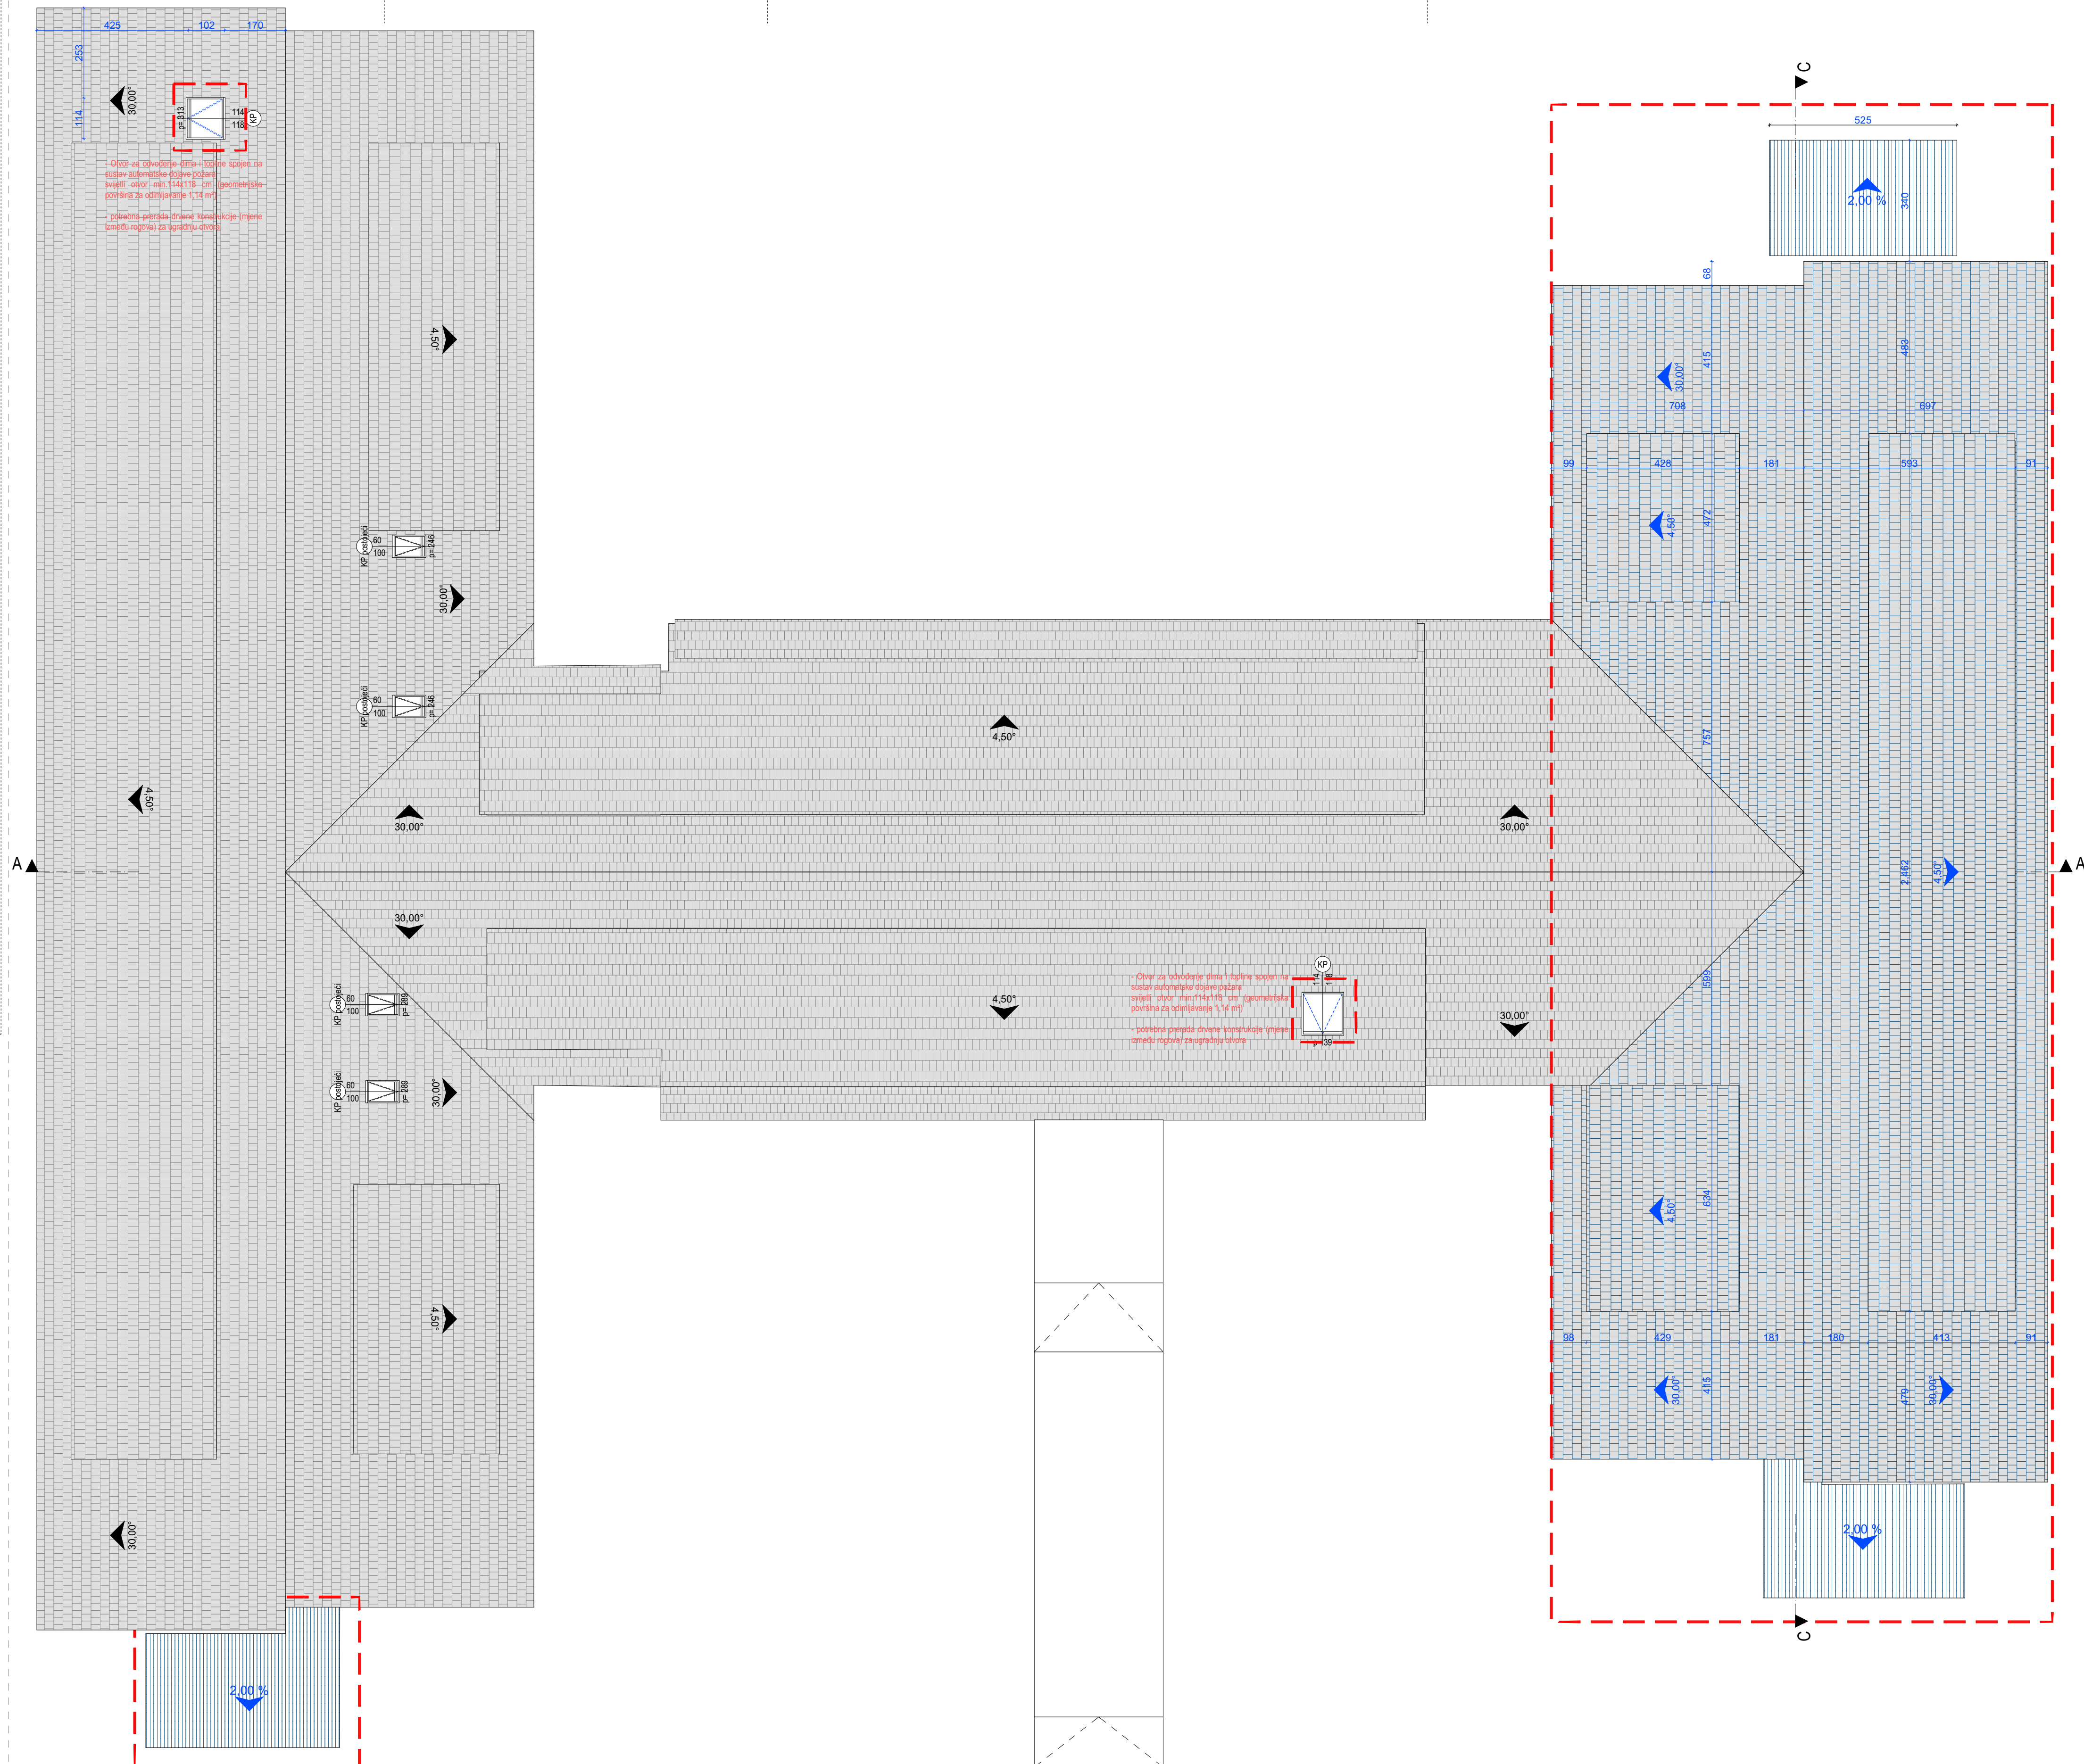

**izrađivač**  
**AO16 d.o.o.**  
studio za arhitekturu i urbanizam  
Krešimirova 1, Rijeka  
OIB: 45953308247

**investitor**  
PRIMORSKO GORANSKA ŽUPANIJA  
Dom za starije osobe "KANTRIDA"  
Đuro Catti 6, Rijeka  
OIB: 08875443522

**lokacija**  
k.č. 14590/1, k.o. Delnice

**REKONSTRUKCIJA 1.  
ETAŽE ZGRADE DOMA  
ZDRAVLJA U DELNICAMA**

razina razrade

---

IZVEDBENI PROJEKT

**strukovna odrednica projekta**

---

ARHITEKTONSKI PROJEKT

**zajednička oznaka projekta**

AO16\_DEL\_Izv\_1

broj projekta

23-04-IZV-:

broj  
1 / 6

**glavni projektant**  
STIPEČ BRLIĆ Gorana, mag.ing.arch., ovl.arch.


**IZVEDBENI PROJEKT**  
**TLOCRT KROVNIH PLOHA**

mierilo


orientacija

1:100 **U**


| list | datum          |
|------|----------------|
| 15   | studeni, 2023. |

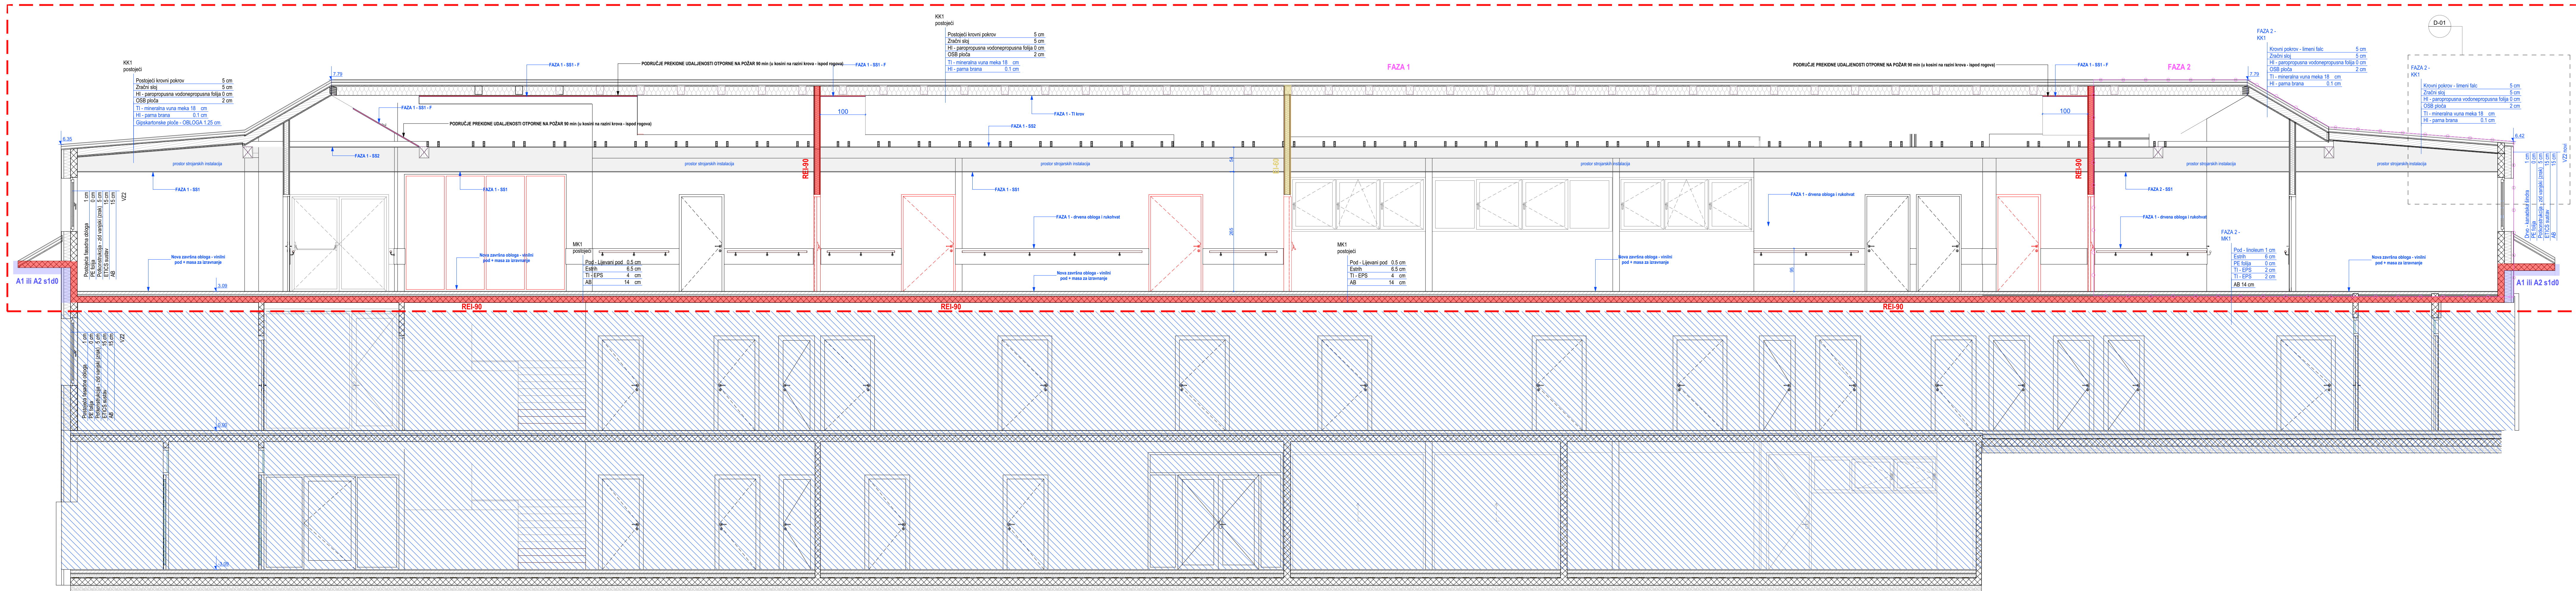


A PRESJEK

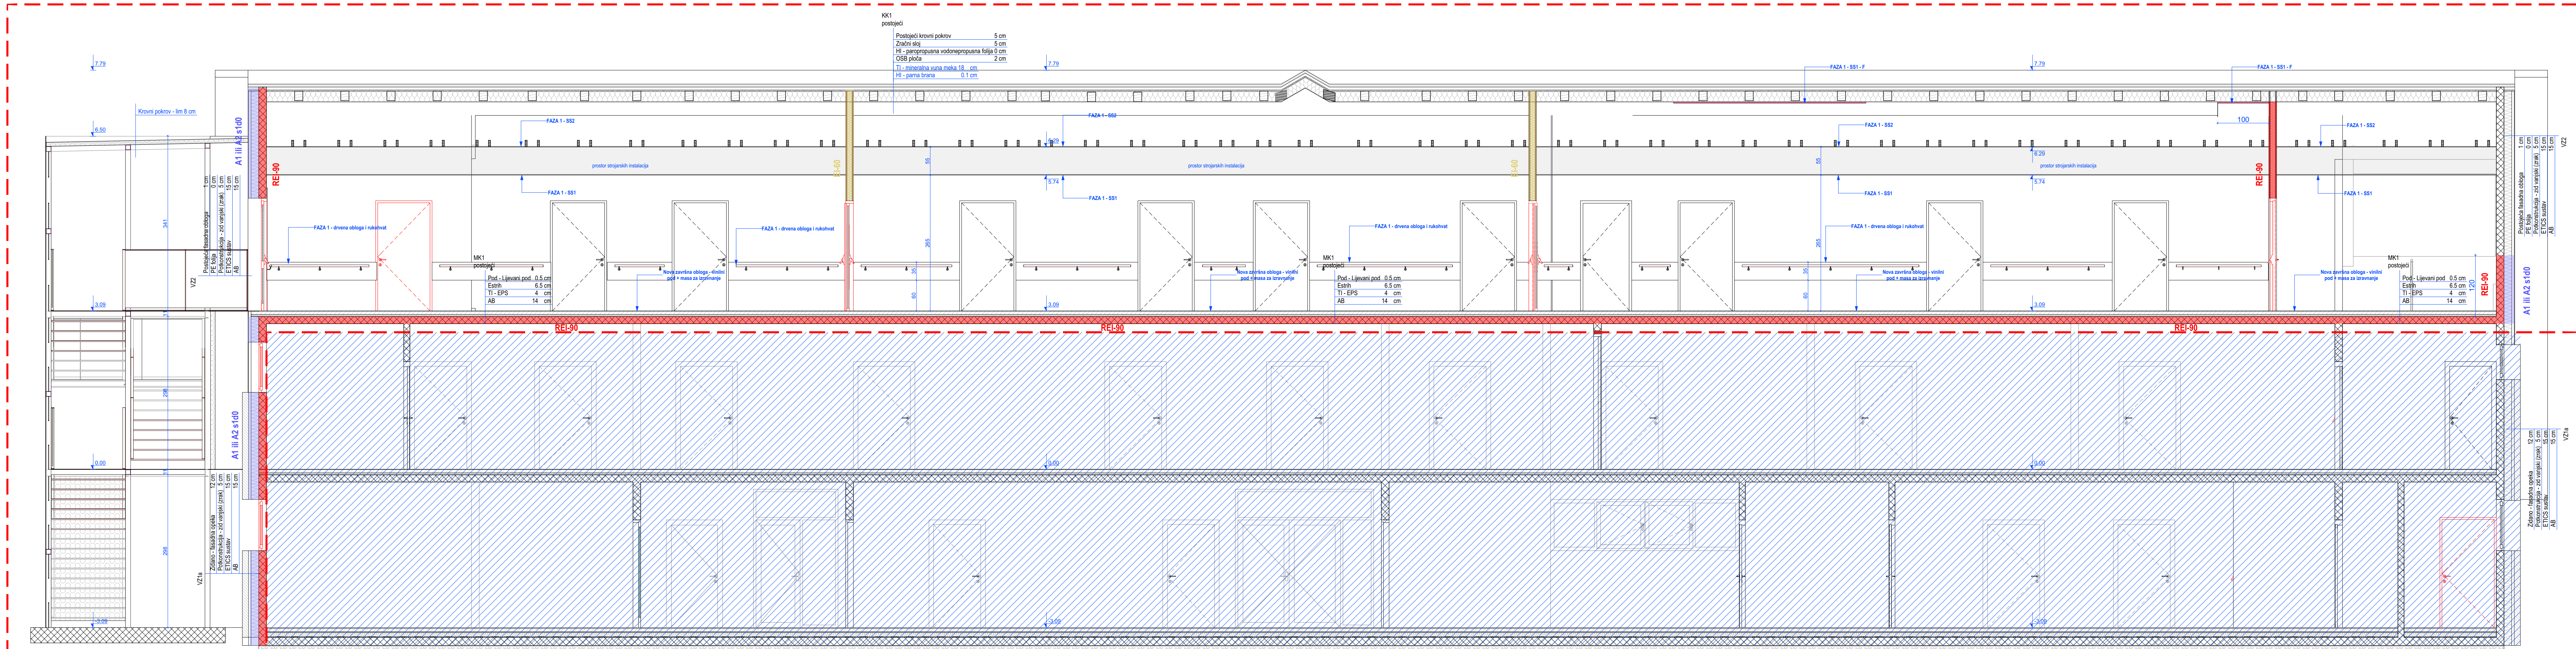


B PRESJEK

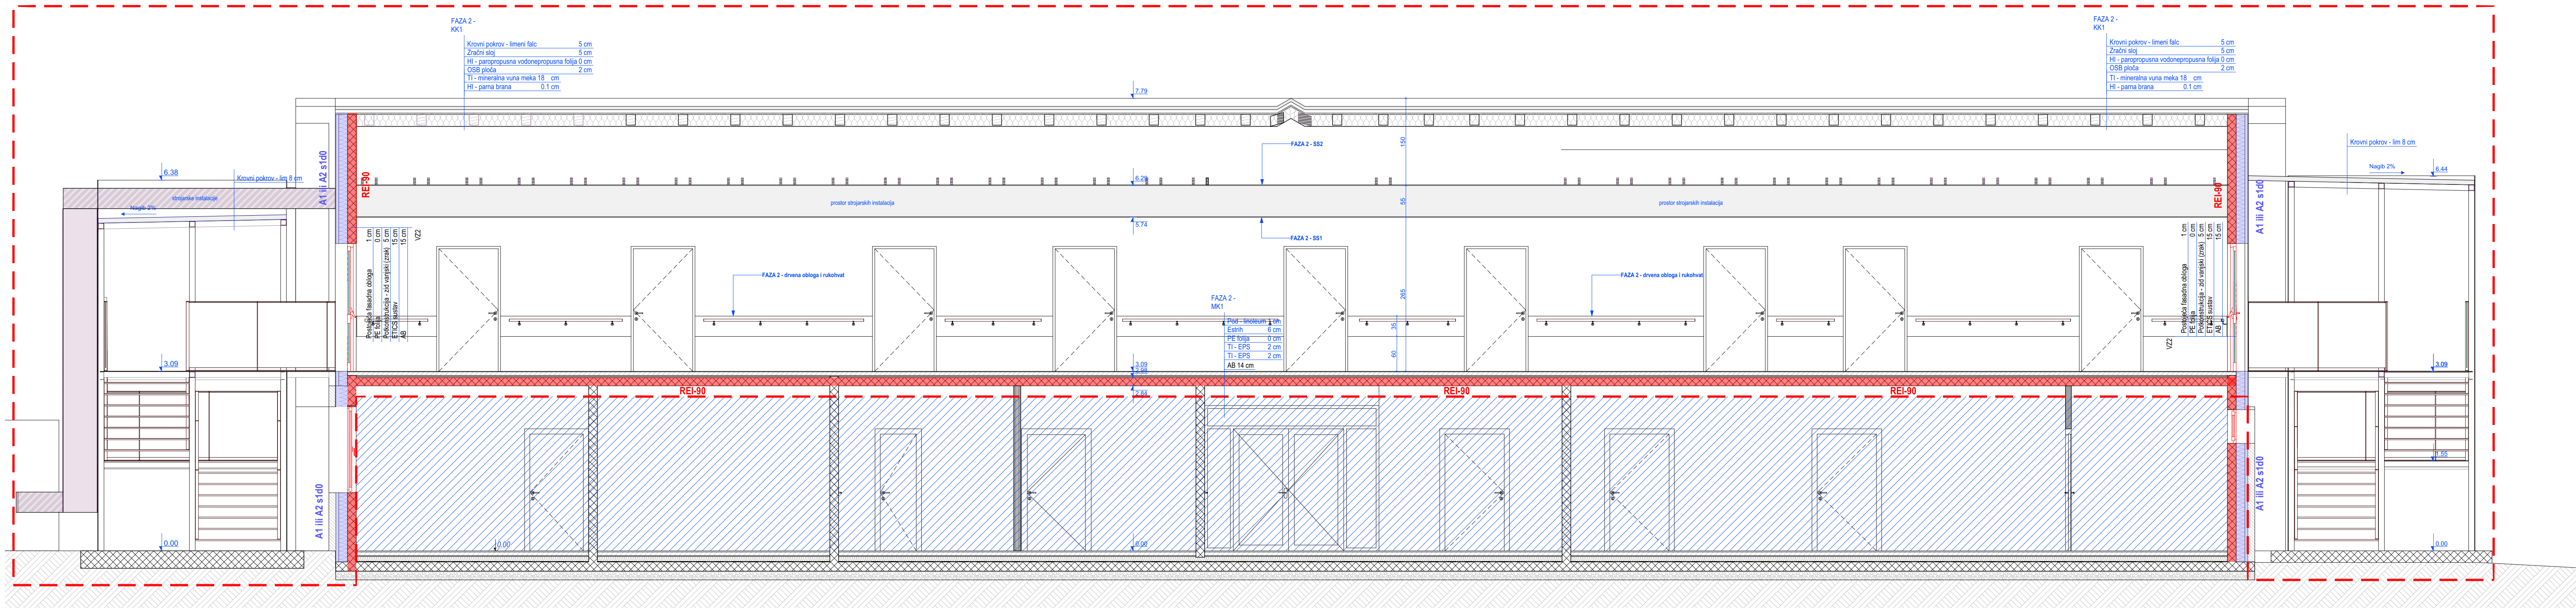


C PRESJEK

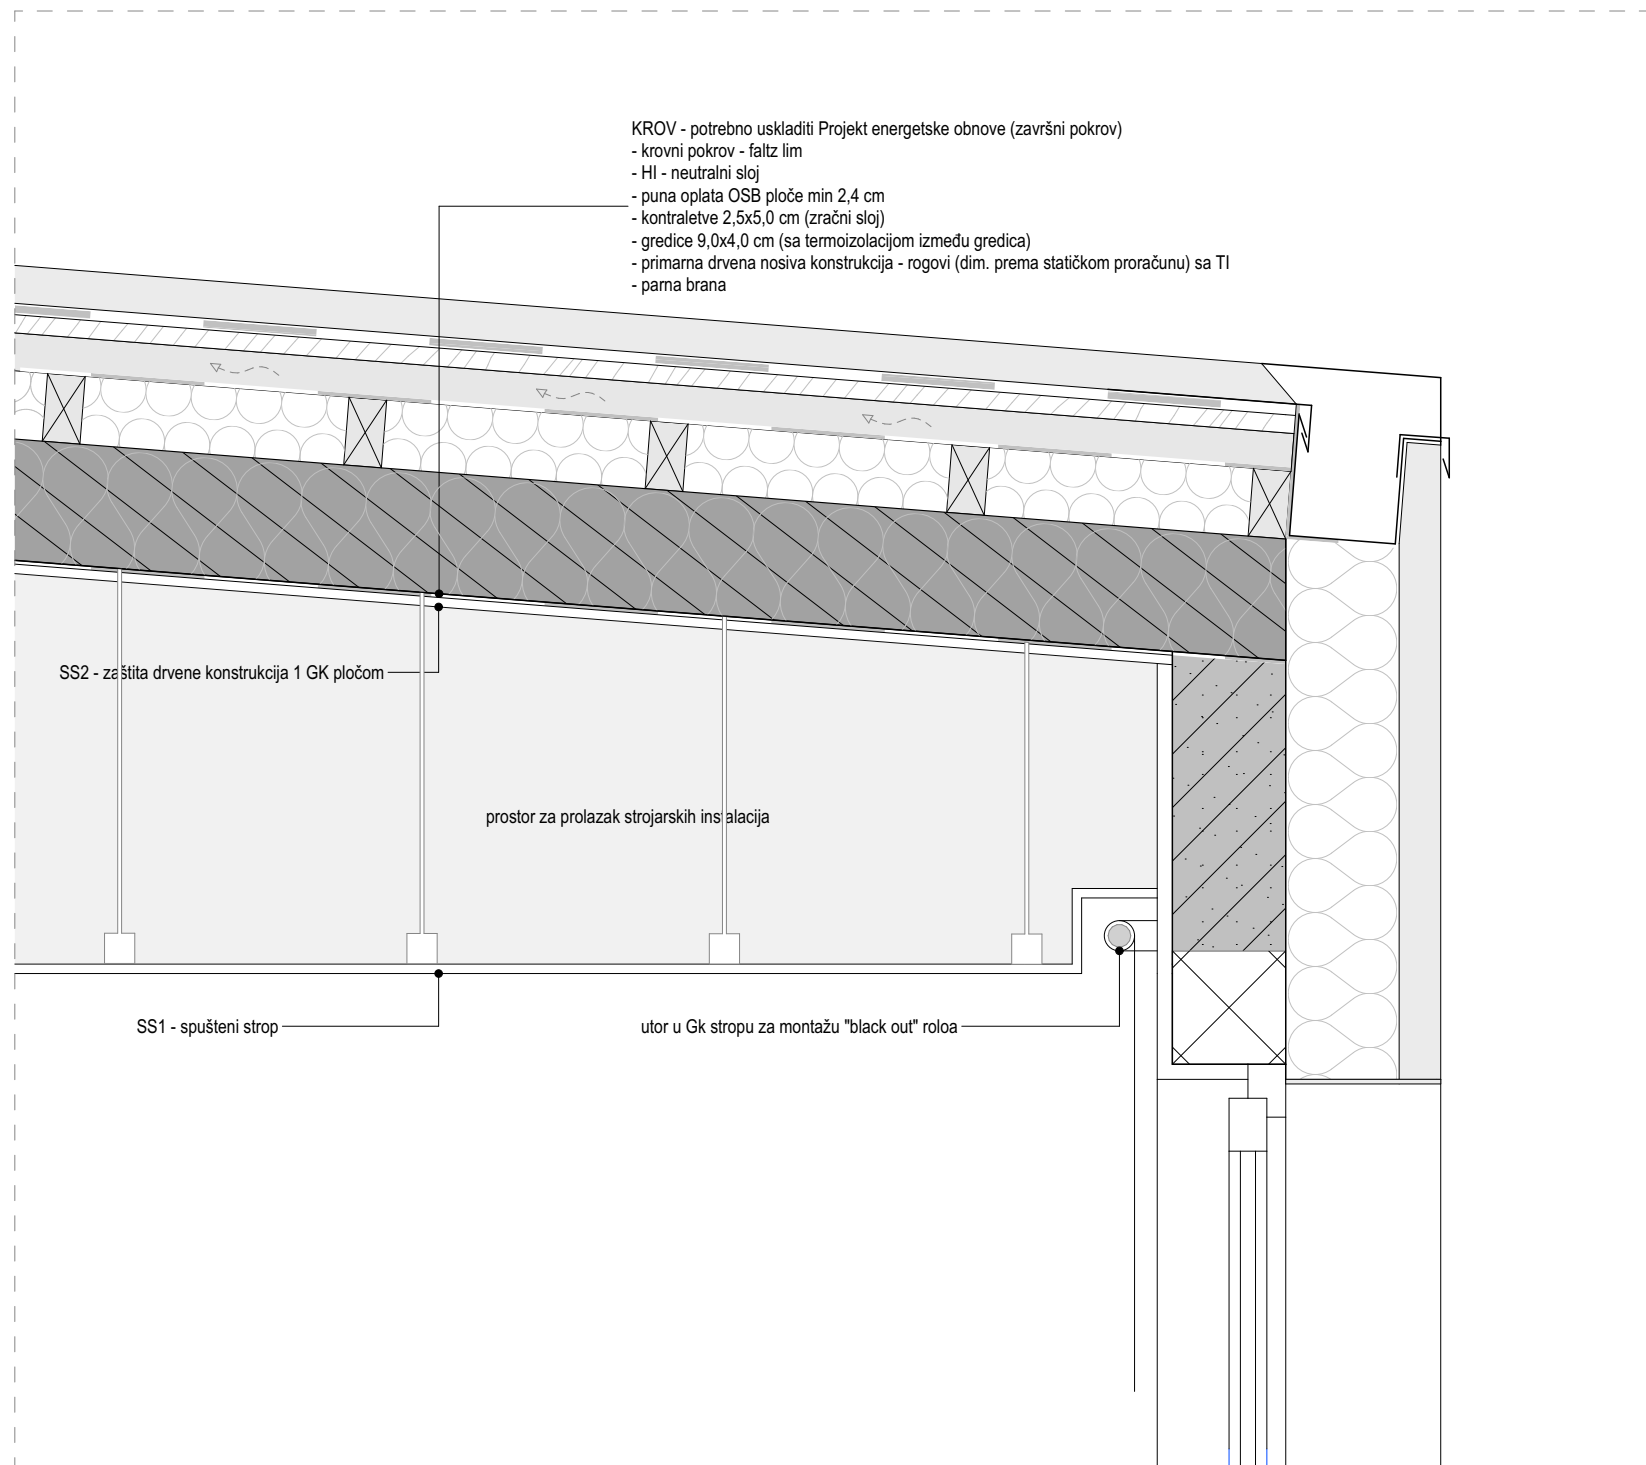


D-01

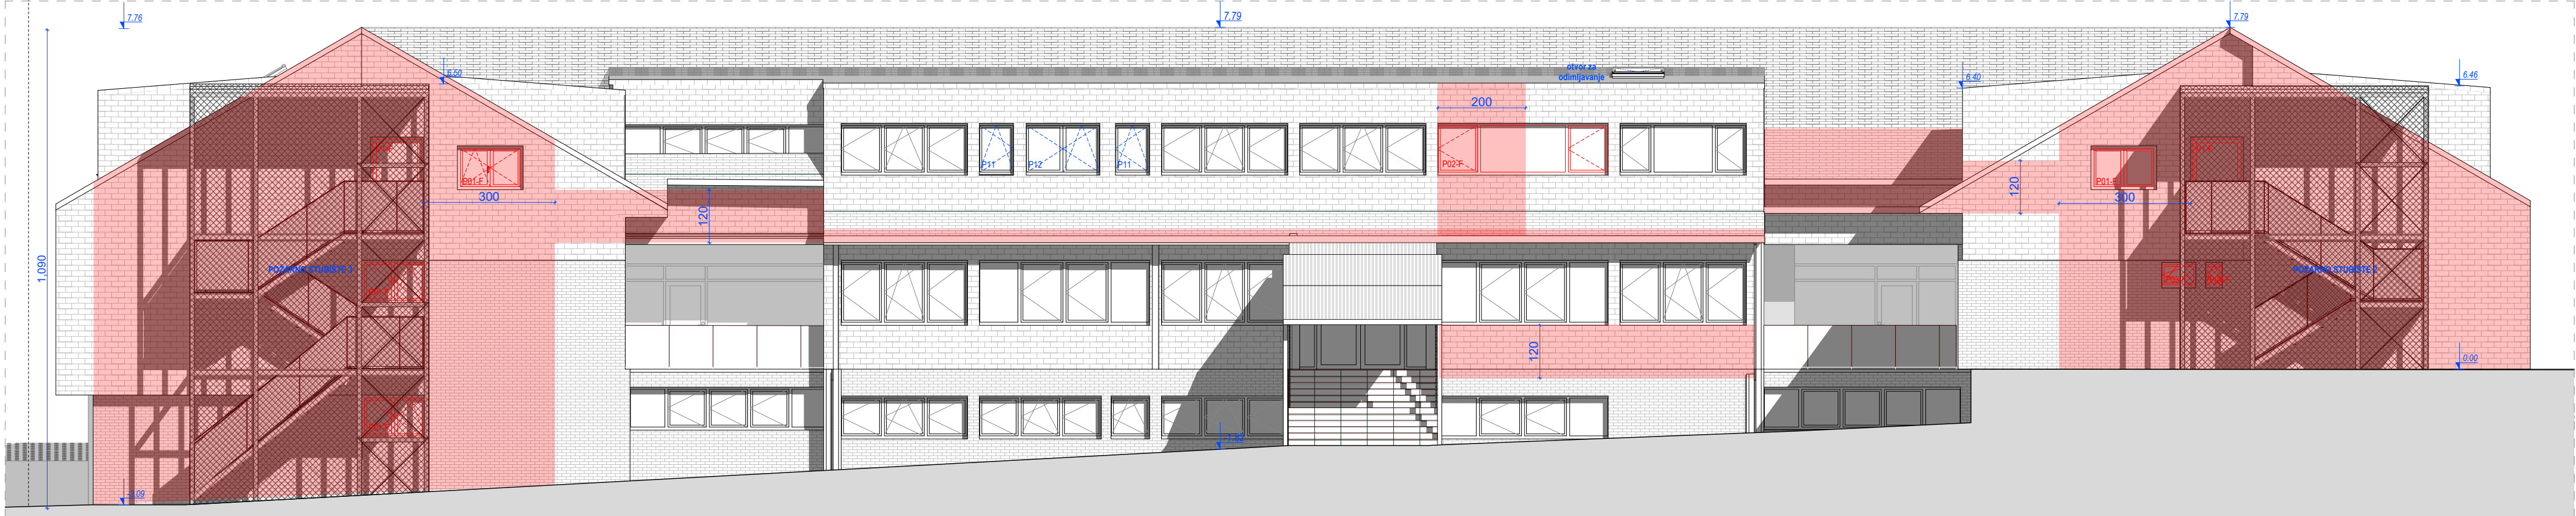

1. PROČELJE ZAPAD

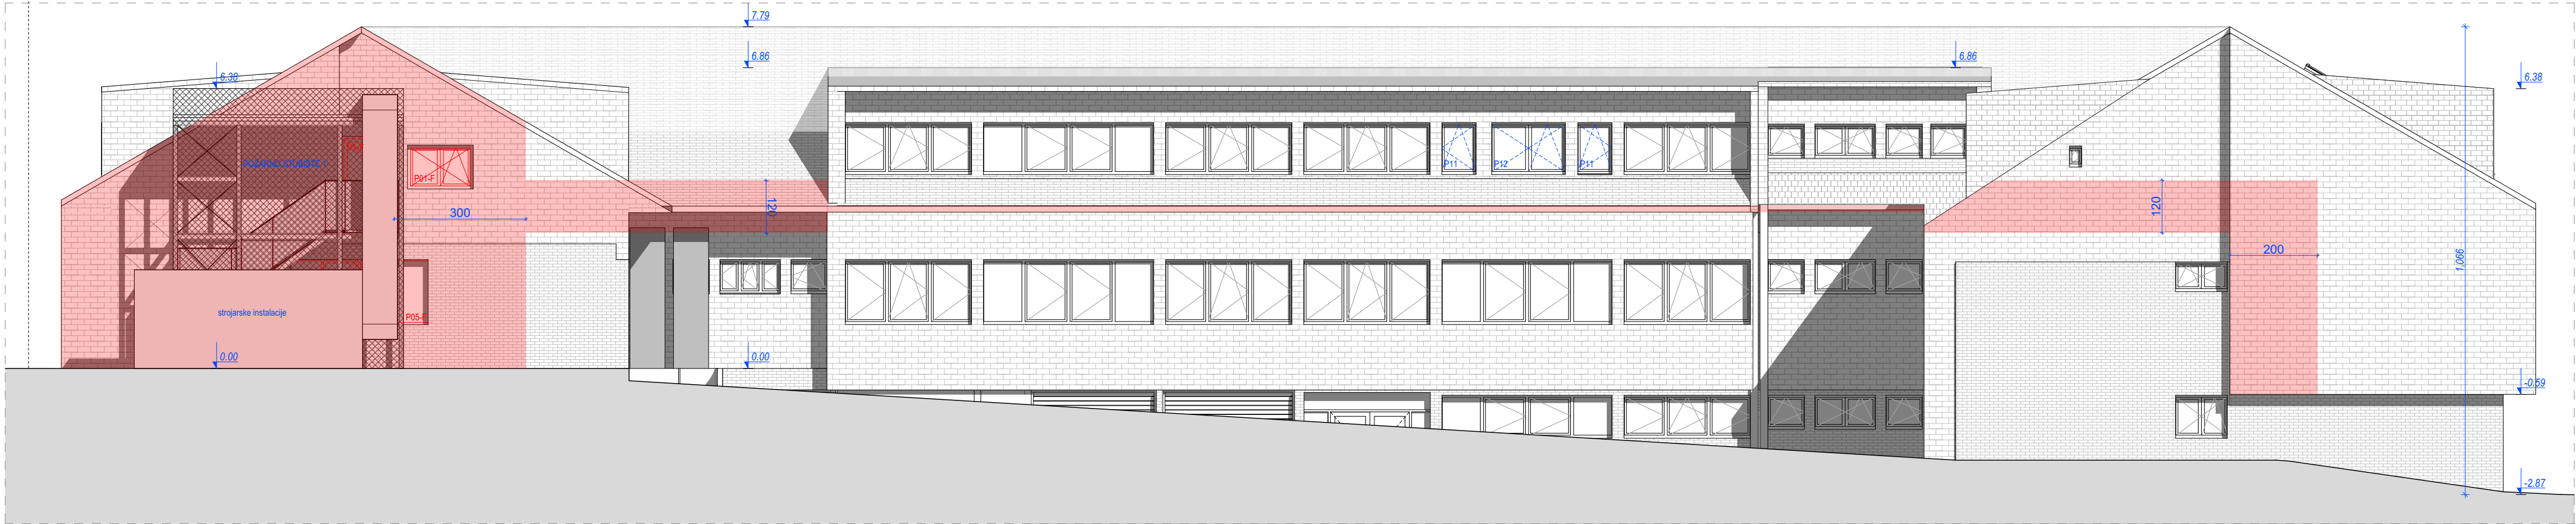

2. PROČELJE ISTOK

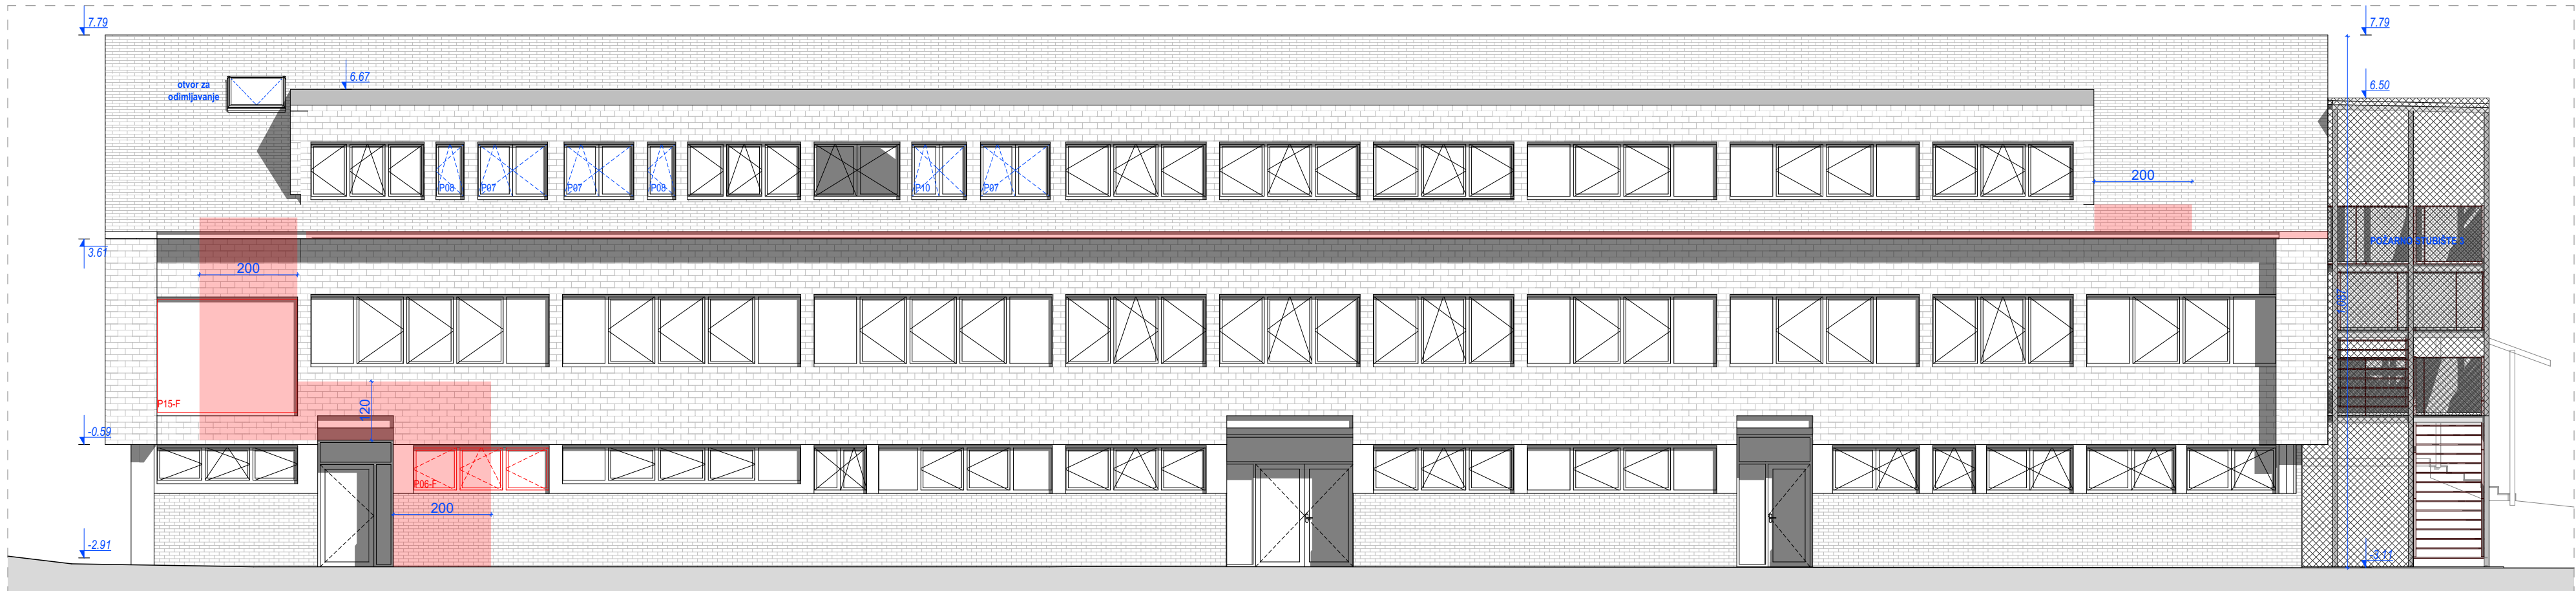

3. PROČELJE SJEVER

Područje prekidne udaljenosti otporno na požar 90 minuta s toplinskom izolacijom od negorivih građevinskih proizvoda (reakcije na požar A1 ili A2-s1d0), radi sprječavanja prenošenja požara na granici požarnog sektora u širini prekidne udaljenosti.

Toplinska izolacija pročelja može biti razreda reakcije na požar E, ali samo u zoni podnožja i područja prskanja vodom u visini do 50 cm od uređenog tla ili druge negorive završne podloge, te u slučajevima kada je toplinska izolacija zatrpana (zasuta) negorivim materijalom. - MUP TUMACENJE KLASA: 214-02/17-14/60, URBROJ: 511-01-208-17-2, ZAGREB, 20. LIPNJA 2017.



izrađivač  
**AO16 d.o.o.**  
studio za arhitekturu i urbanizam  
Krešimirova 1, Rijeka  
OIB: 45953308247

investitor  
PRIMORSKO GORANSKA ŽUPANIJA  
Dom za starije osobe "KANTRIDA"  
Buro Catti 6, Rijeka  
OIB: 08875443522

lokacija  
k.č. 14590/1, k.o. Delnice

naziv zahvata u prostoru  
**REKONSTRUKCIJA 1.  
ETAŽE ZGRADE DOMA  
ZDRAVLJA U DELNICAMA**

razina razrade  
IZVEDBENI PROJEKT  
strukovna odrednica projekta  
ARHITEKTONSKI PROJEKT

zajednička oznaka projekta

AO16\_DEL\_IJV\_1

broj projekta

23-04-IZV-1

broj mape

1 / 6

glavni projektant  
STIPEČ BRLIĆ Gorana, mag.ing.arch., ovl.arh.

naziv sklopa i sadržaj lista

**IZVEDBENI PROJEKT  
PROČELJA**

mjerilo

1:100

list

17

orijentacija

datum

studenj, 2023.



## PROČELJE JUG



**PROČELJE JUG - UNUTARNJA STRANA**




## PROČELJE SJEVER - UNUTARNJA STRANA




datum


studeni, 2023.

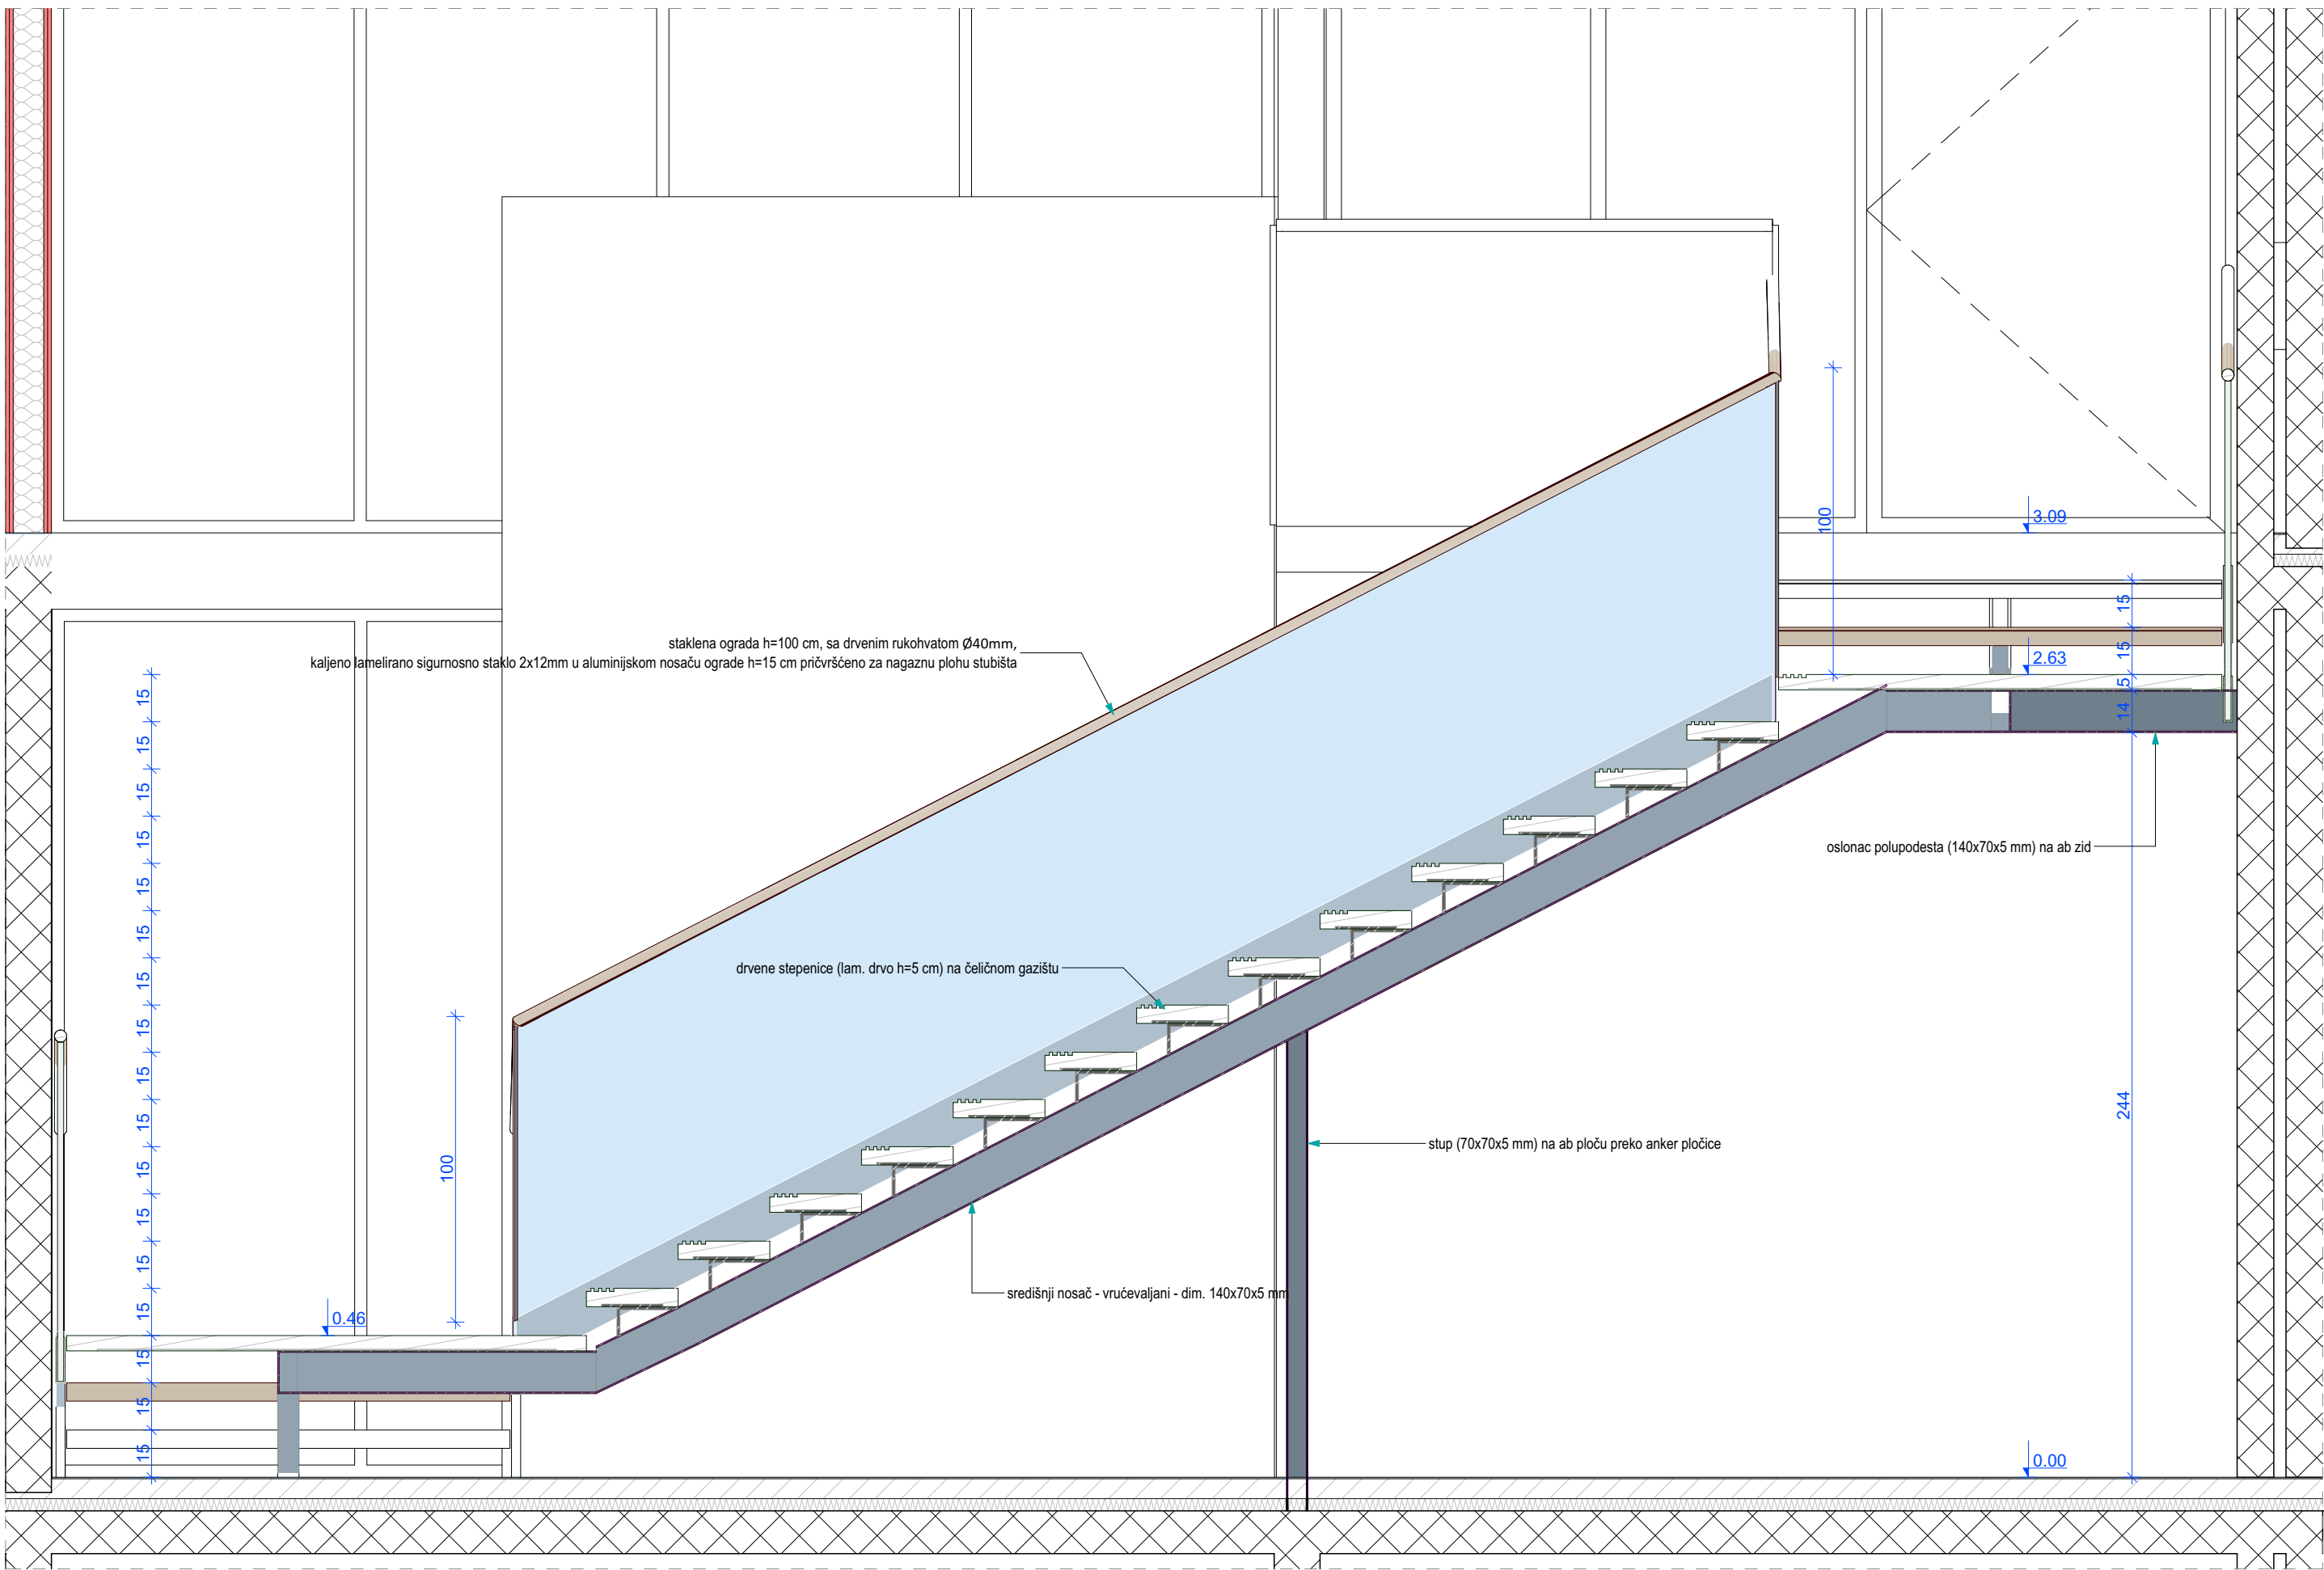

US-2 Presjek

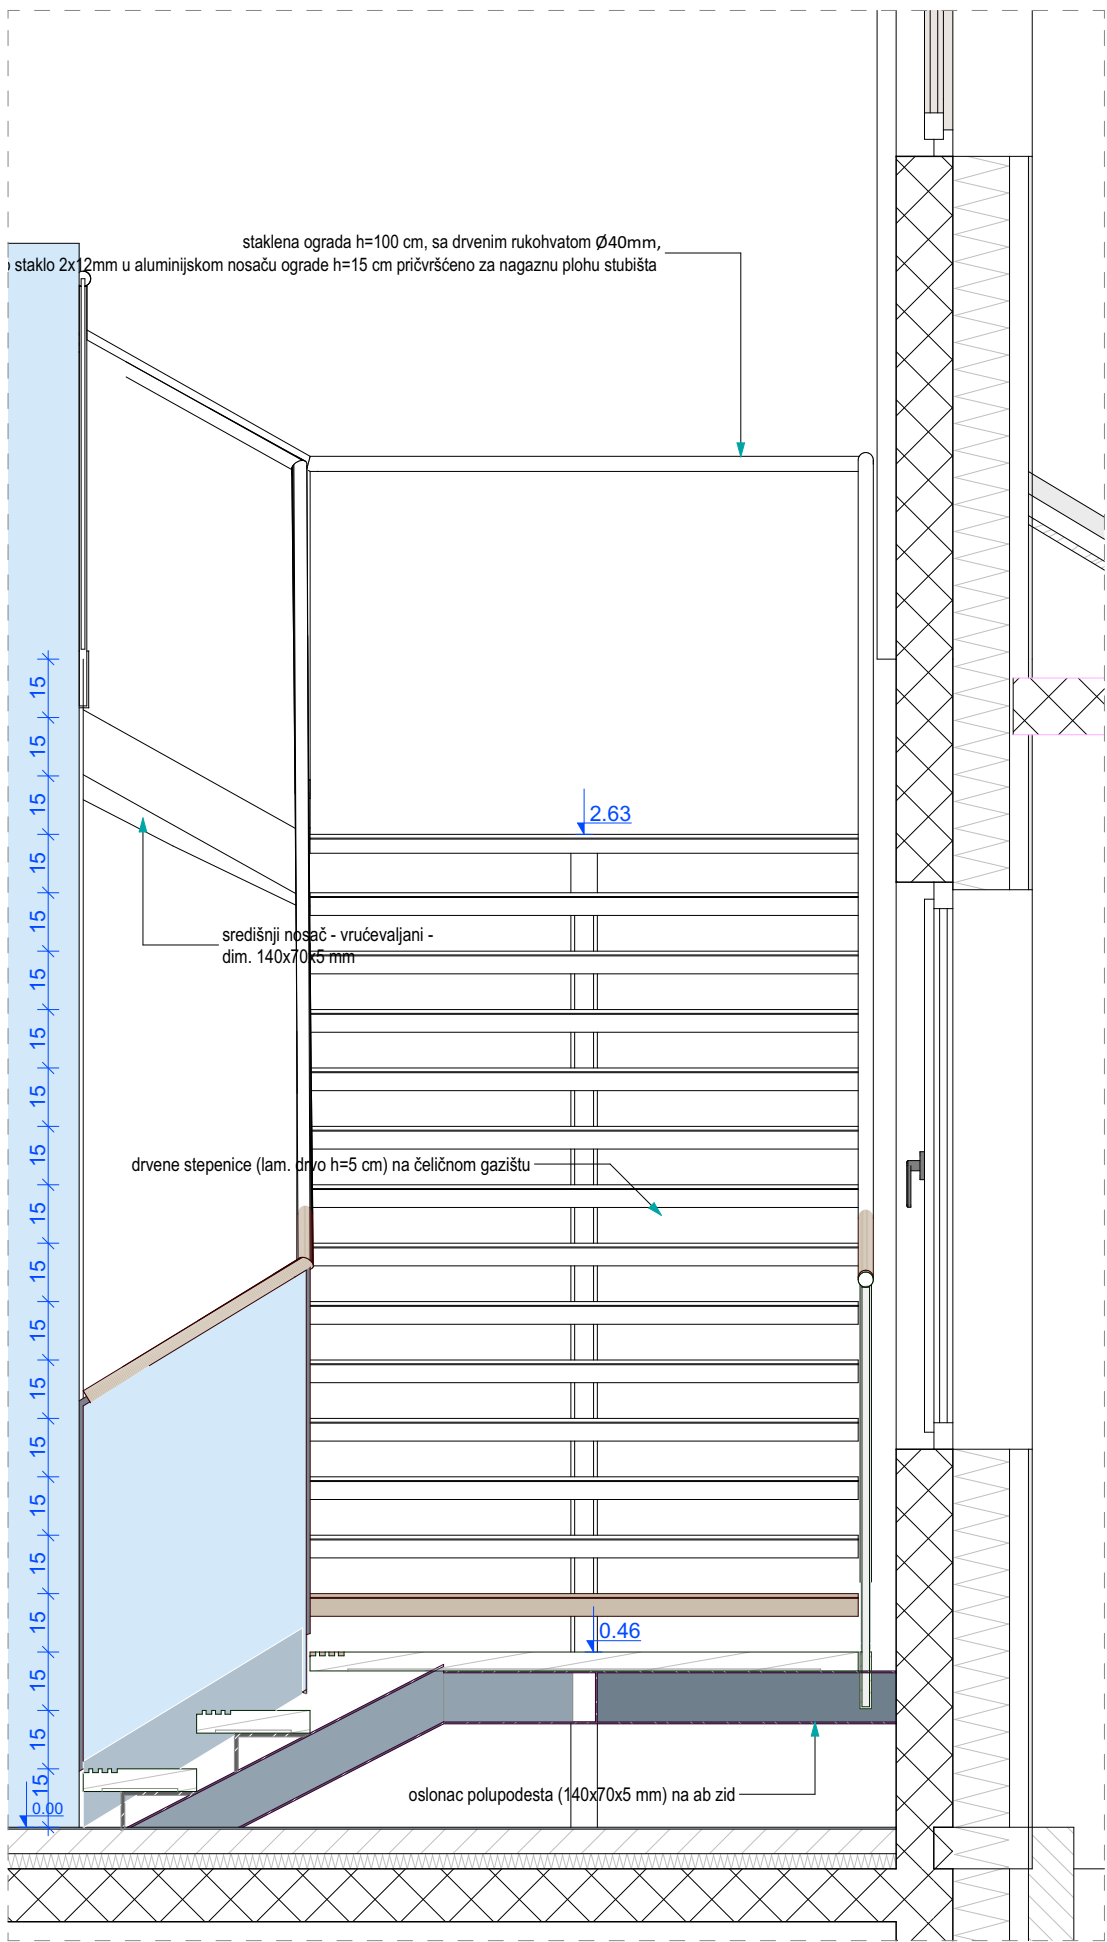

US-1 Presjek

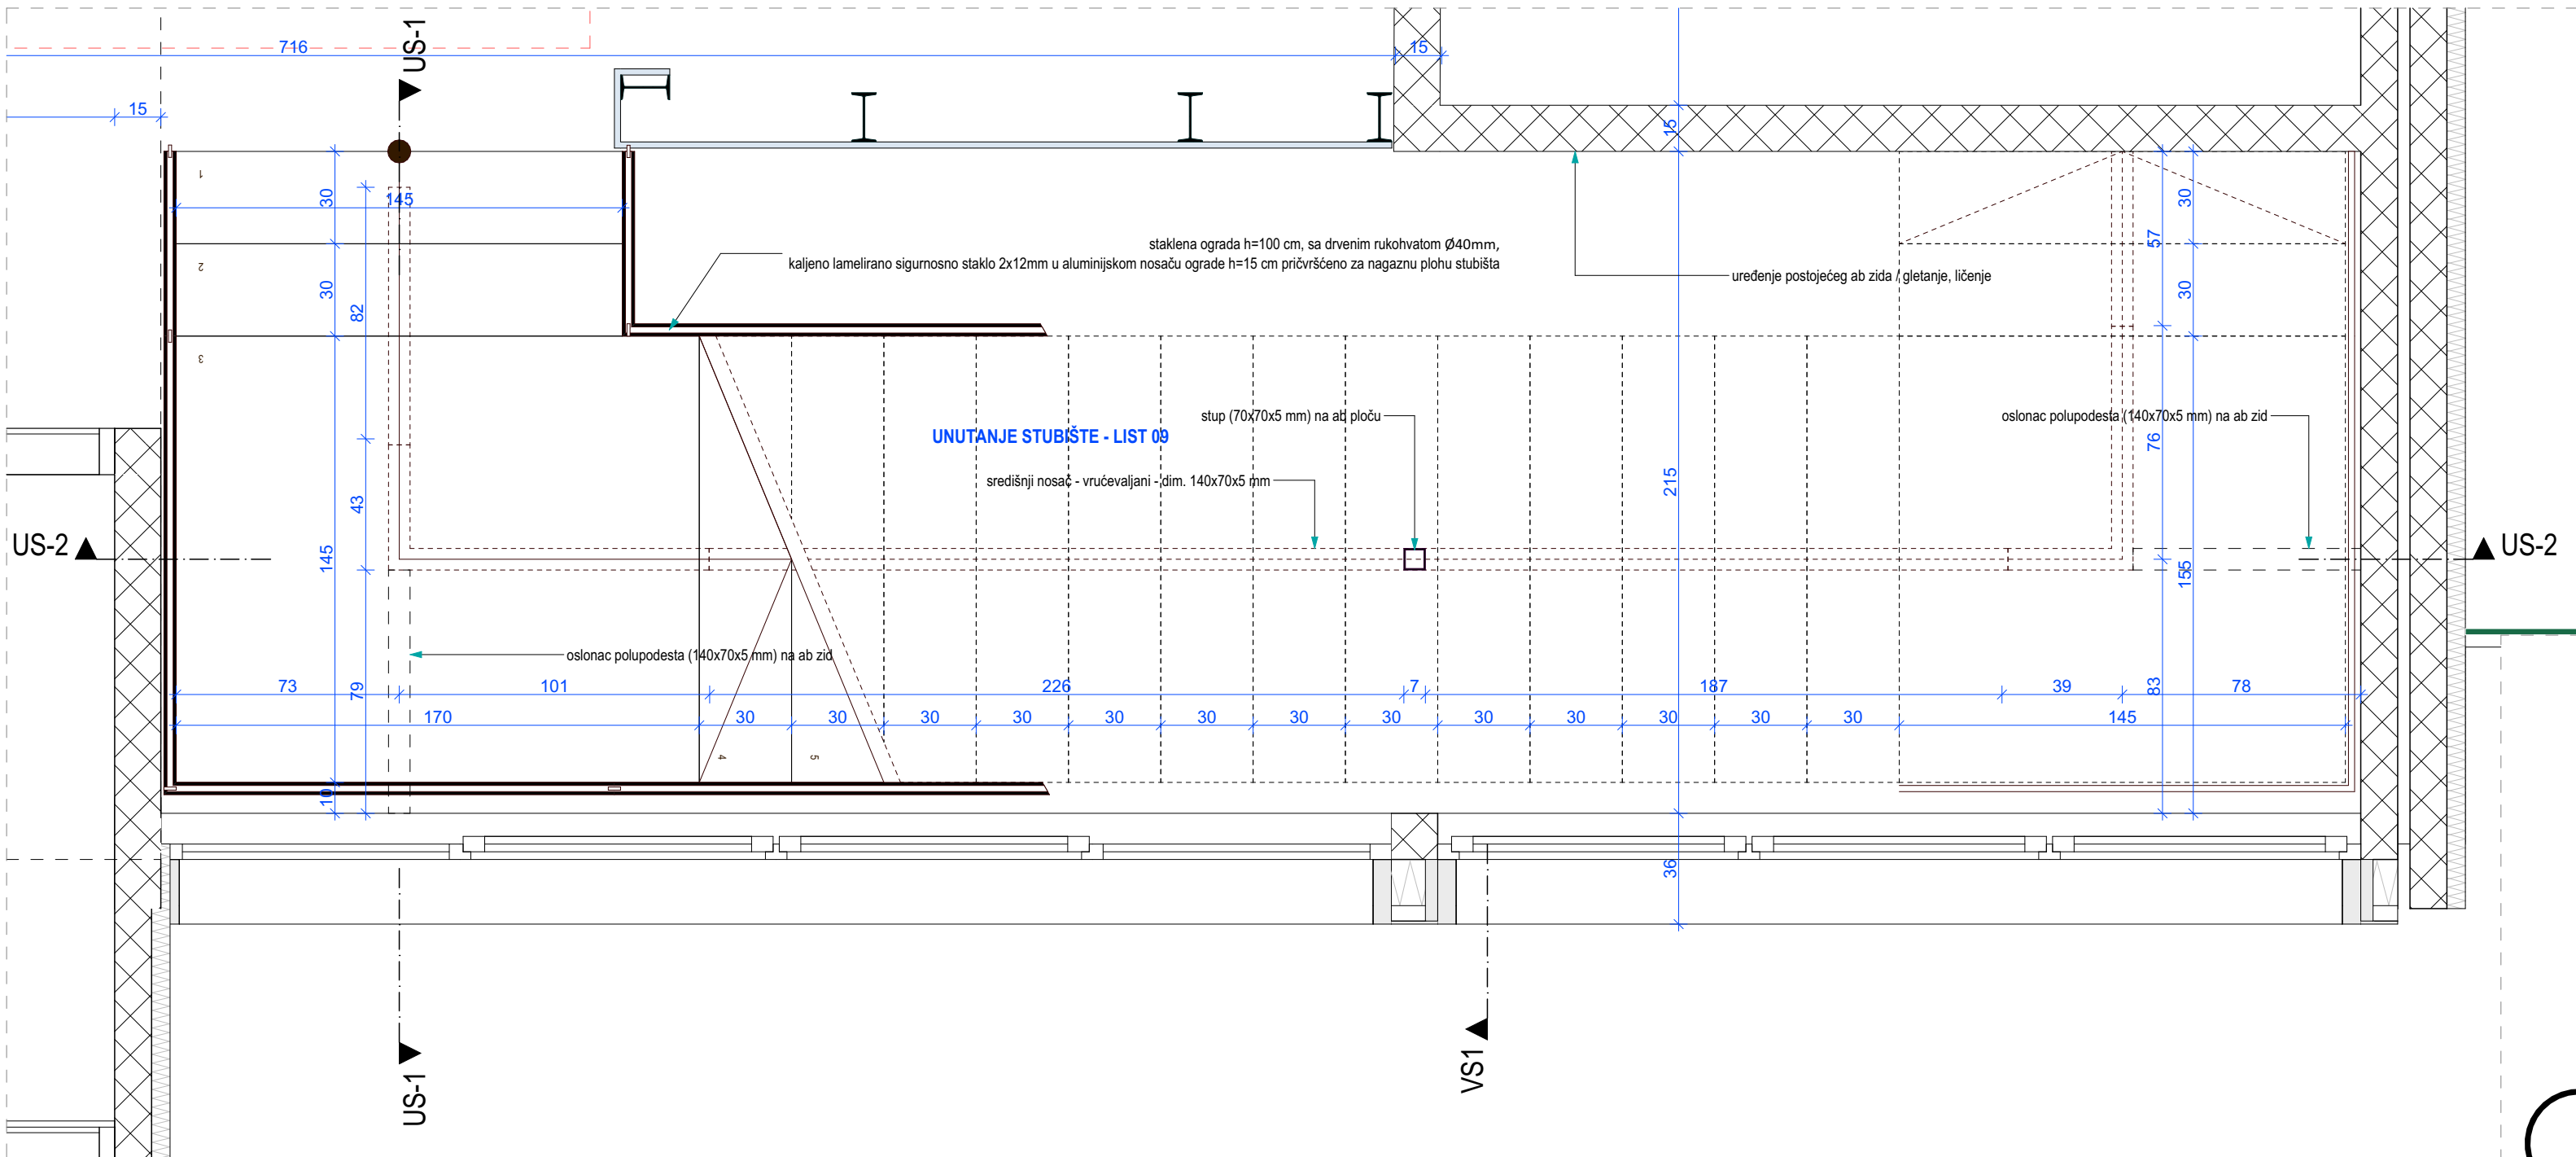

US Tlocrt unutarnje stubište



izrađivač  
AO16 d.o.o.  
studio za arhitekturu i urbanizam  
Krešimirova 1, Rijeka  
OIB: 45953308247

investitor  
PRIMORSKO GORANSKA ŽUPANIJA  
Dom za starije osobe "KANTRIDA"  
Buro Catti 6, Rijeka  
OIB: 08875443522

lokacija  
k.č. 14590/1, k.o. Delnice

naziv zahvata u prostoru  
REKONSTRUKCIJA 1.  
ETAŽE ZGRADE DOMA  
ZDRAVLJA U DELNICAMA

razina razrade  
IZVEDBENI PROJEKT  
strukovna odrednica projekta  
ARHITEKTONSKI PROJEKT

zajednička oznaka projekta  
AO16\_DEL\_IZV\_1

broj projekta  
23-04-IZV-1

broj mape  
1/6

glavni projektant  
STIPEČ BRILIĆ Gorana, mag.ing.arch., ovl.arh.


naziv sklopa i sadržaj lista  
IZVEDBENI PROJEKT  
UNUTARNJE STUBIŠTE -  
TLOCRT I PRESJECI

mjerilo  
1:20


list  
19

orijentacija


datum  
studenj, 2023.

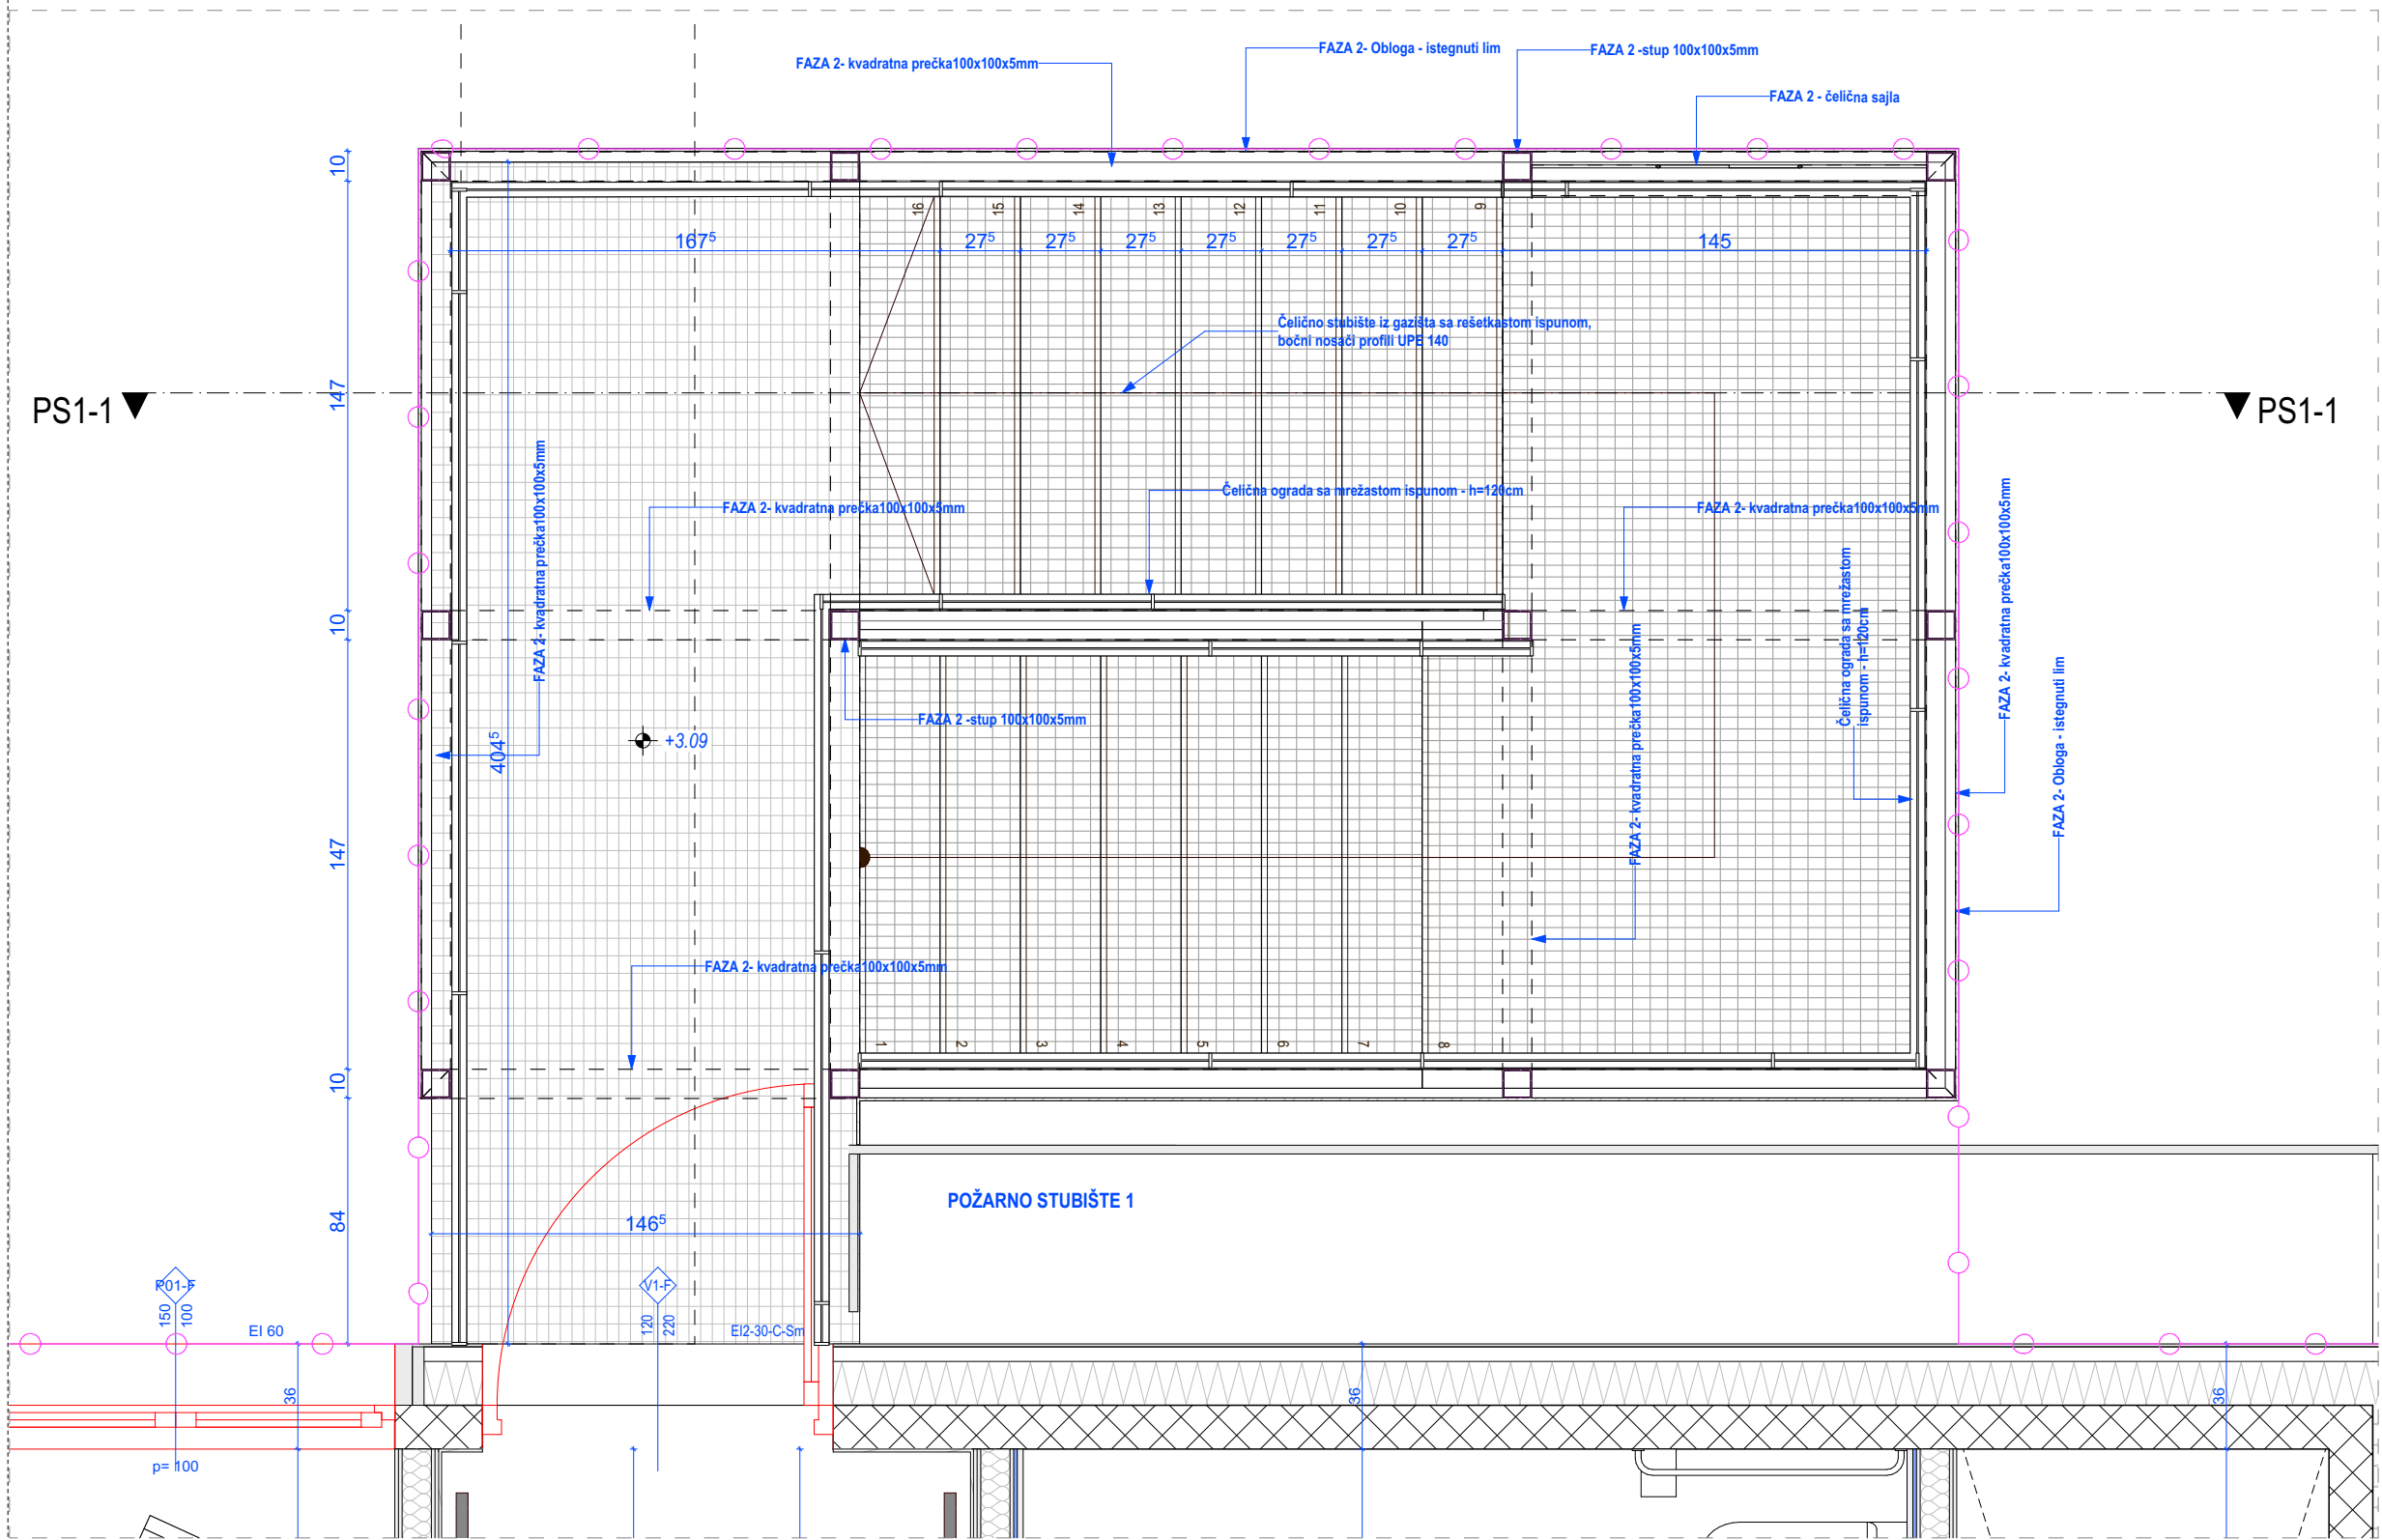

1. Tlocrt 1. kata - PS1

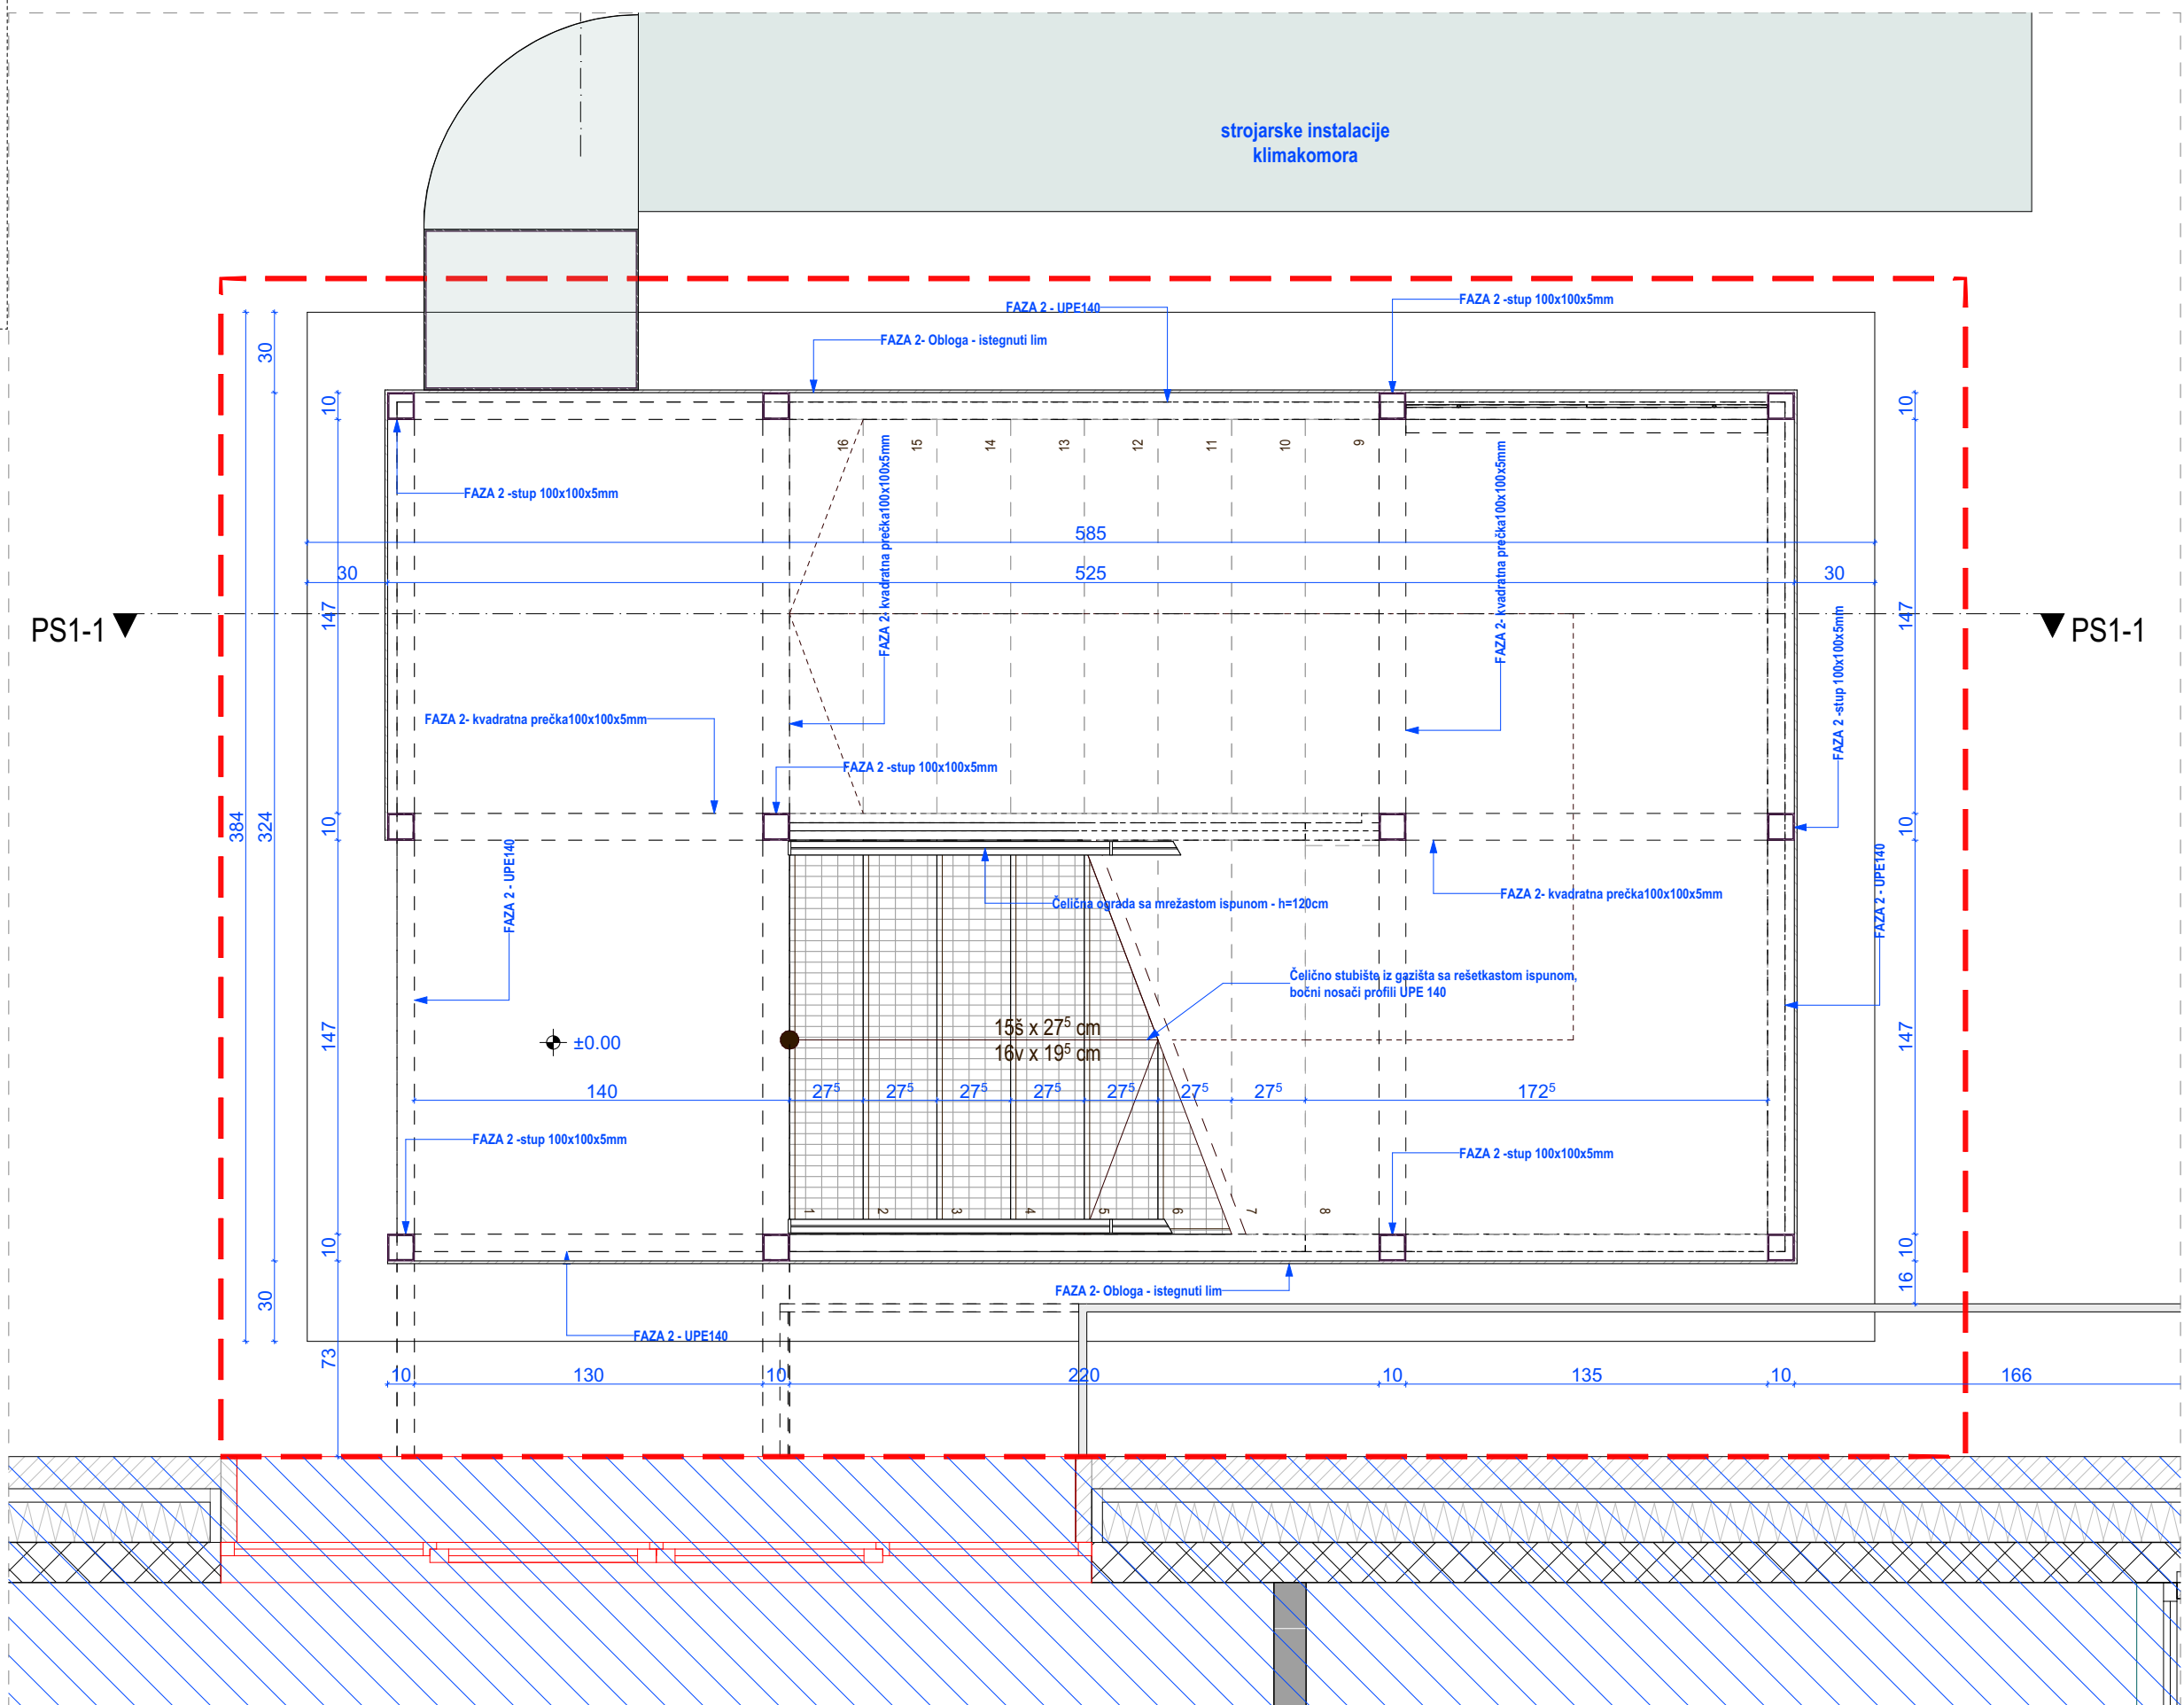

0. Tlocrt prizemlja - PS1

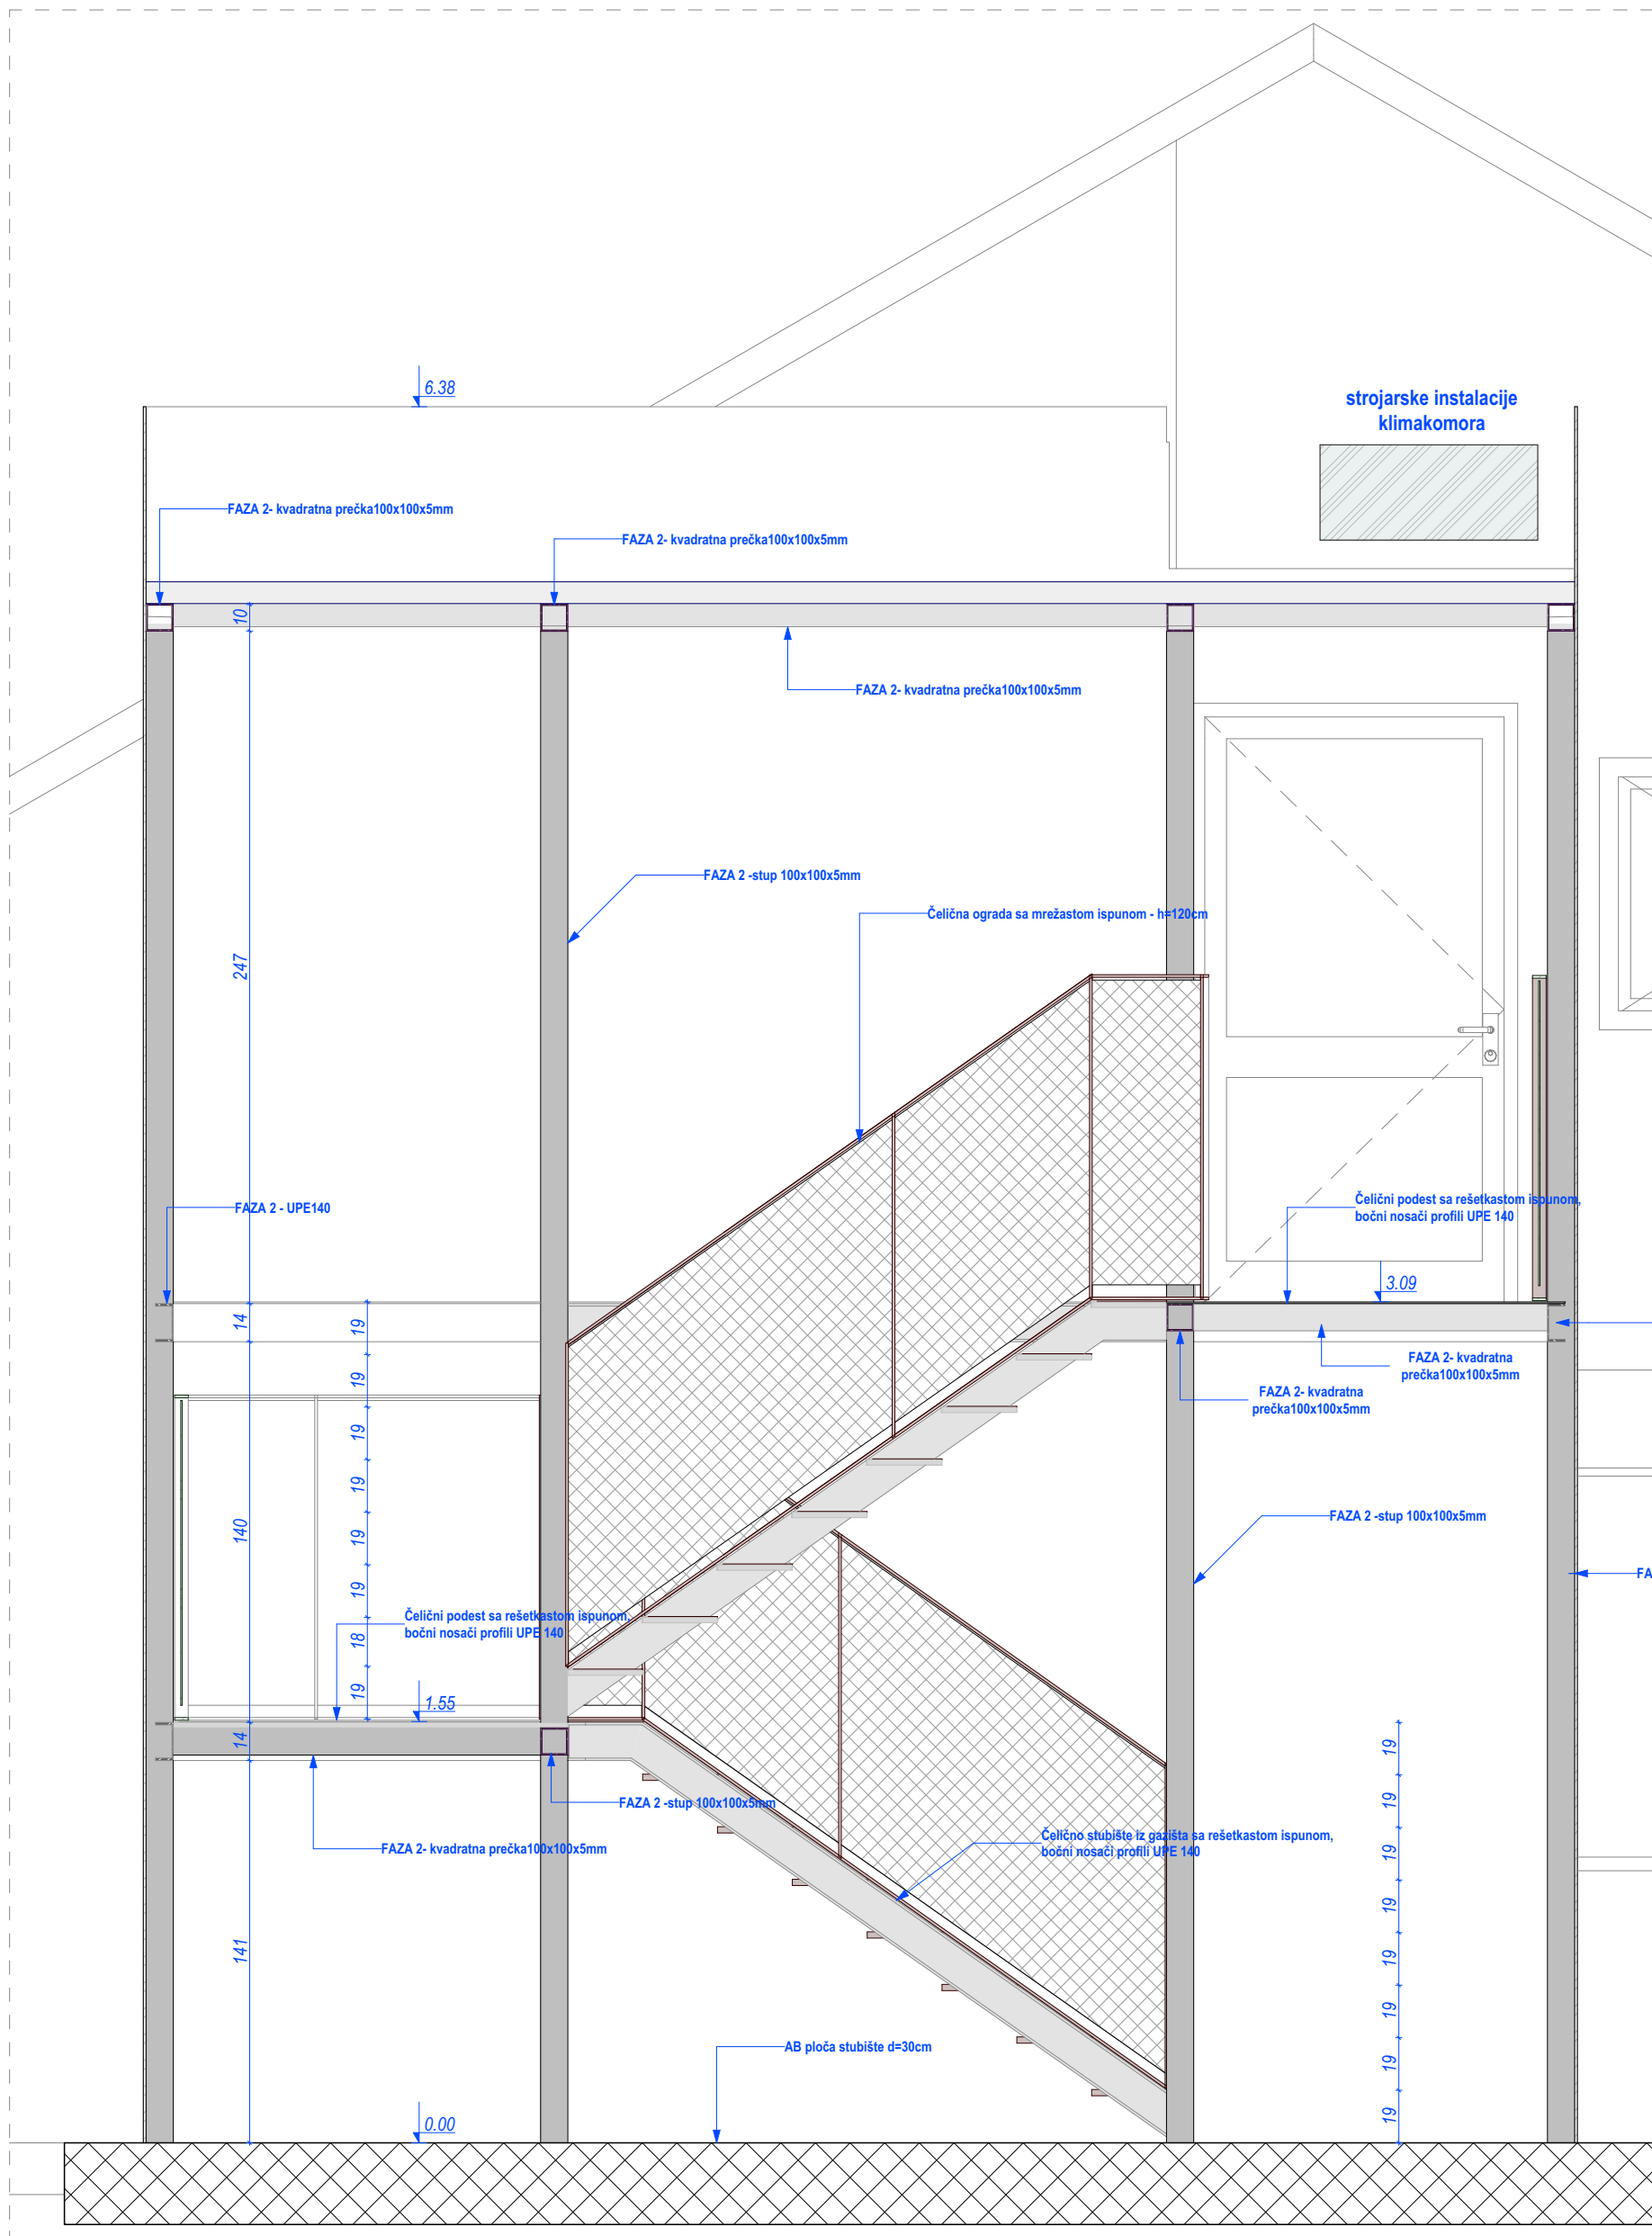

PS1-1 Presjek



izrađivač  
AO16 d.o.o.  
studio za arhitekturu i urbanizam  
Krešimirova 1, Rijeka  
OIB: 45953308247

investitor  
PRIMORSKO GORANSKA ŽUPANIJA  
Dom za starije osobe "KANTRIDA"  
Buro Catti 6, Rijeka  
OIB: 08875443522

lokacija  
k.č. 14590/1, k.o. Delnice

naziv zahvata u prostoru  
REKONSTRUKCIJA 1.  
ETAŽE ZGRADE DOMA  
ZDRAVLJA U DELNICAMA

razina razrade  
IZVEDBENI PROJEKT  
strukovna odrednica projekta  
ARHITEKTONSKI PROJEKT

zajednička oznaka projekta  
AO16\_DEL\_IZV\_1

broj projekta  
23-04-IZV-1

broj mape  
1/6

glavni projektant  
STIPEČ BRILIĆ Gorana, mag.ing.arch., ovl.arh.


naziv sklopa i sadržaj lista  
IZVEDBENI PROJEKT  
POŽARNO STUBIŠTE 1

mjerilo  
1:25


list  
20

orijentacija


datum  
studeni, 2023.

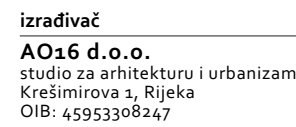


|         |                                                                                       |
|---------|---------------------------------------------------------------------------------------|
| mjerilo | orijentacija                                                                          |
| 1:25    |  |
| list    | datum                                                                                 |
| 21      | studenj 2022                                                                          |

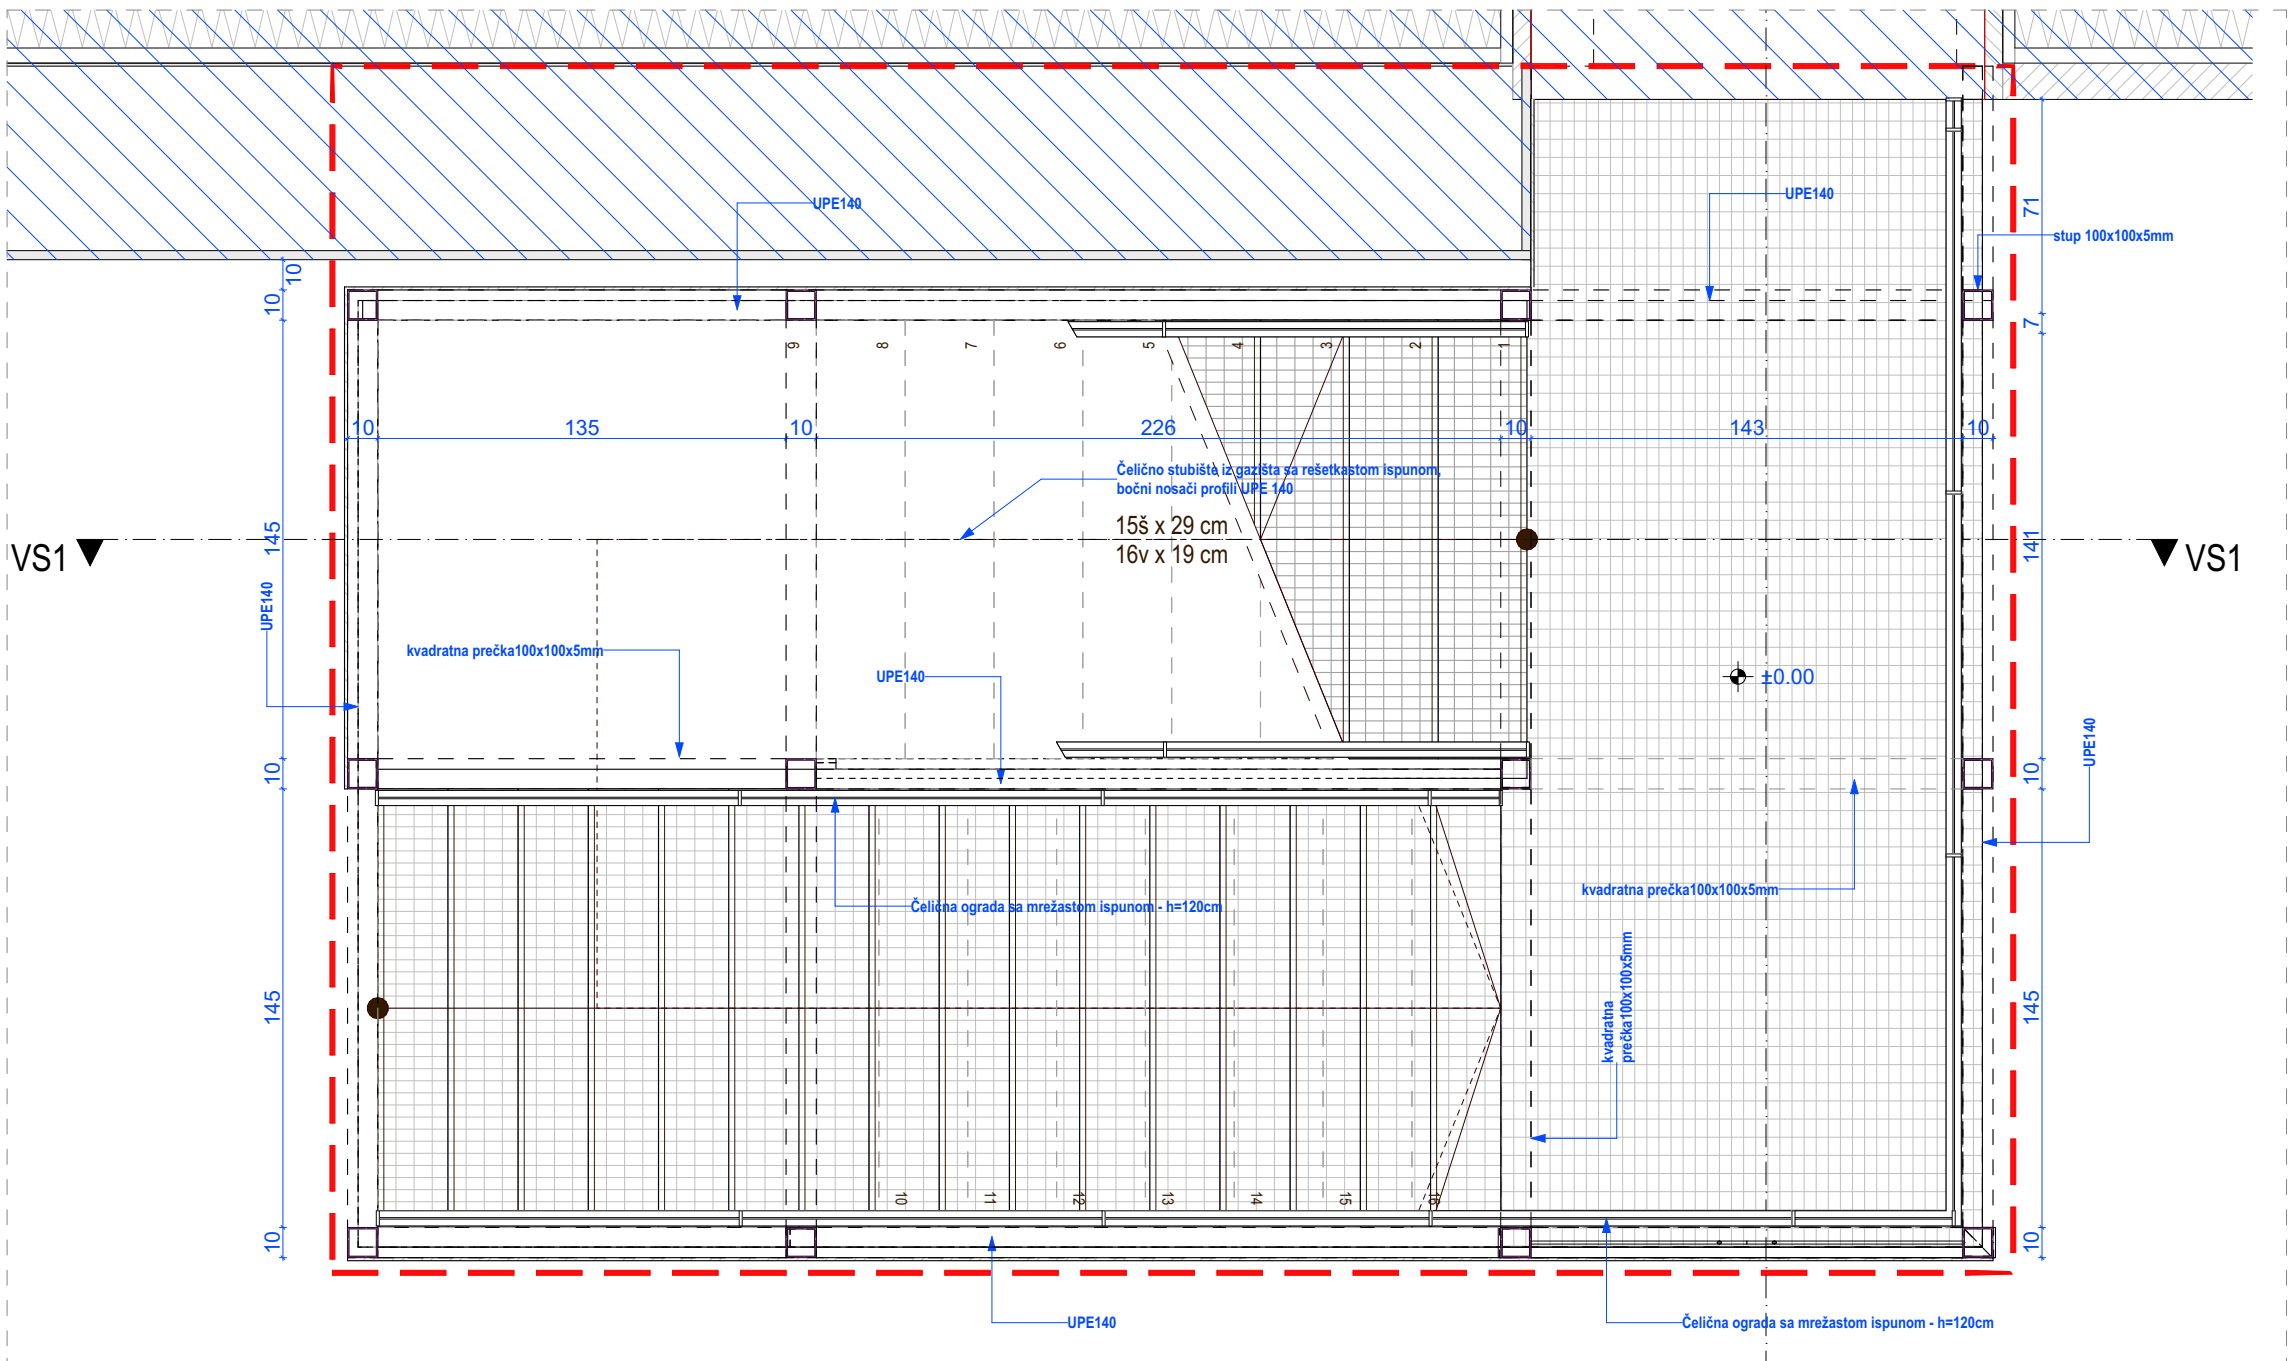

0. Tlocrt prizemlja - PS3

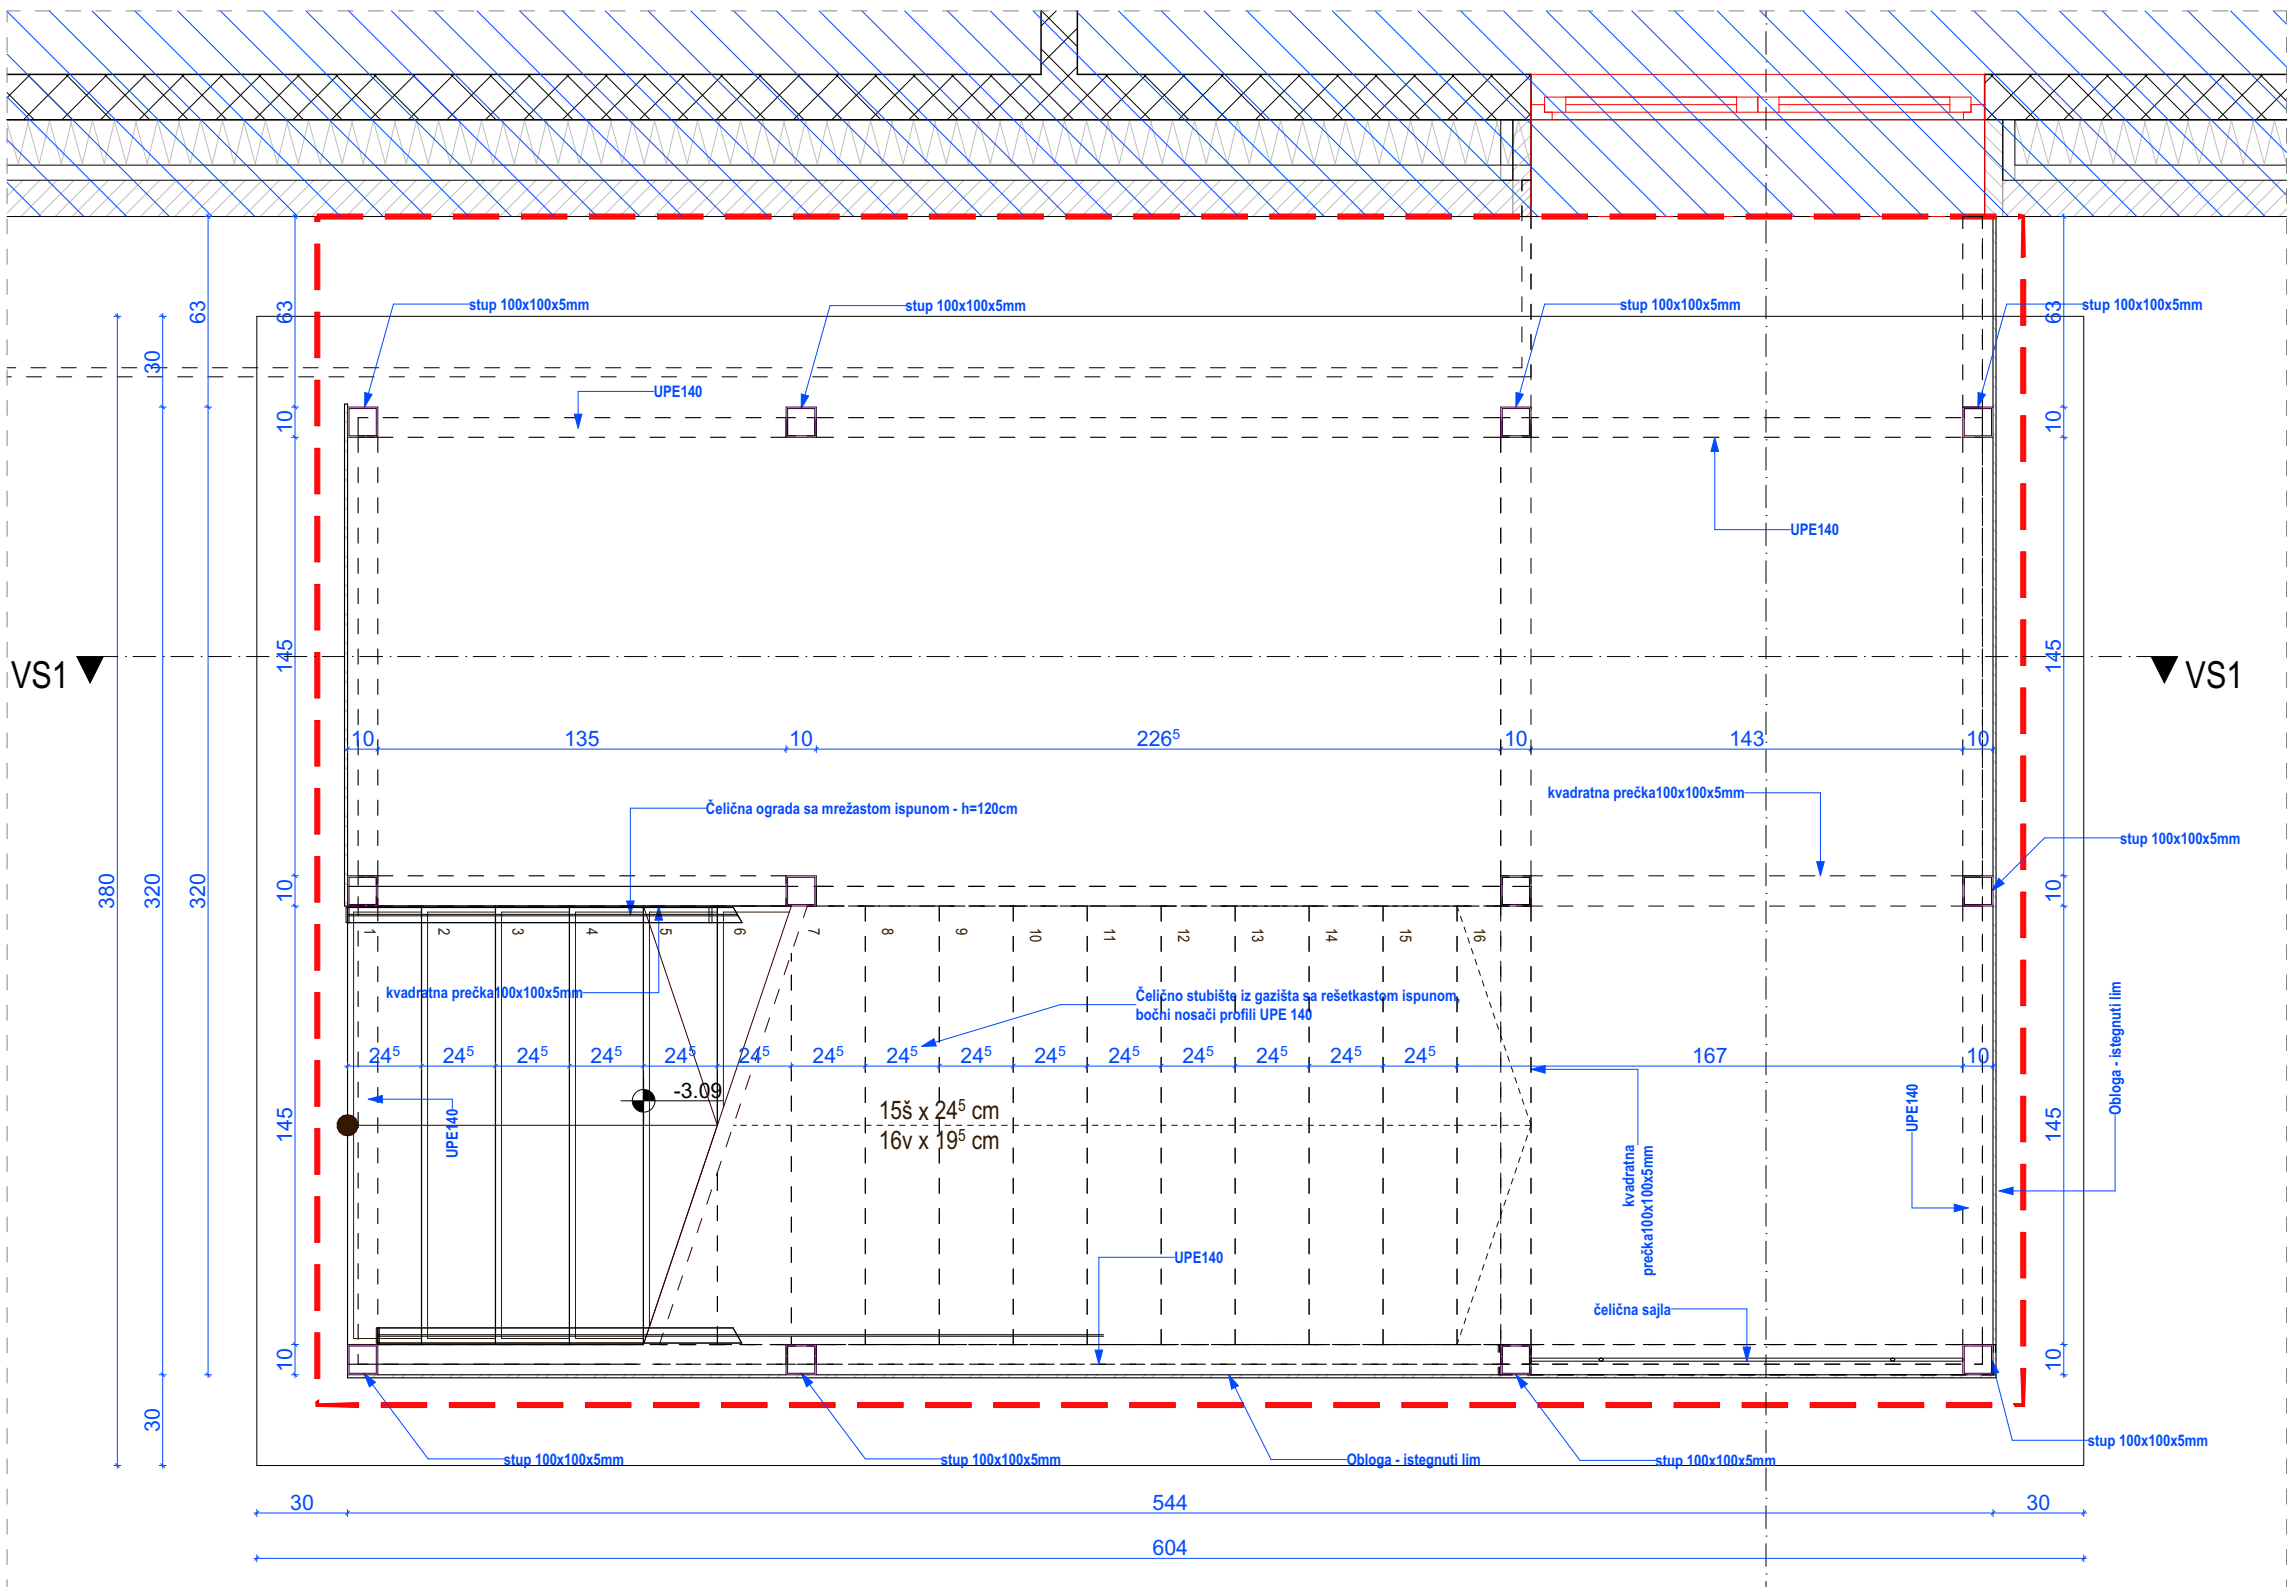

-1. Tlocrt suterena - PS3

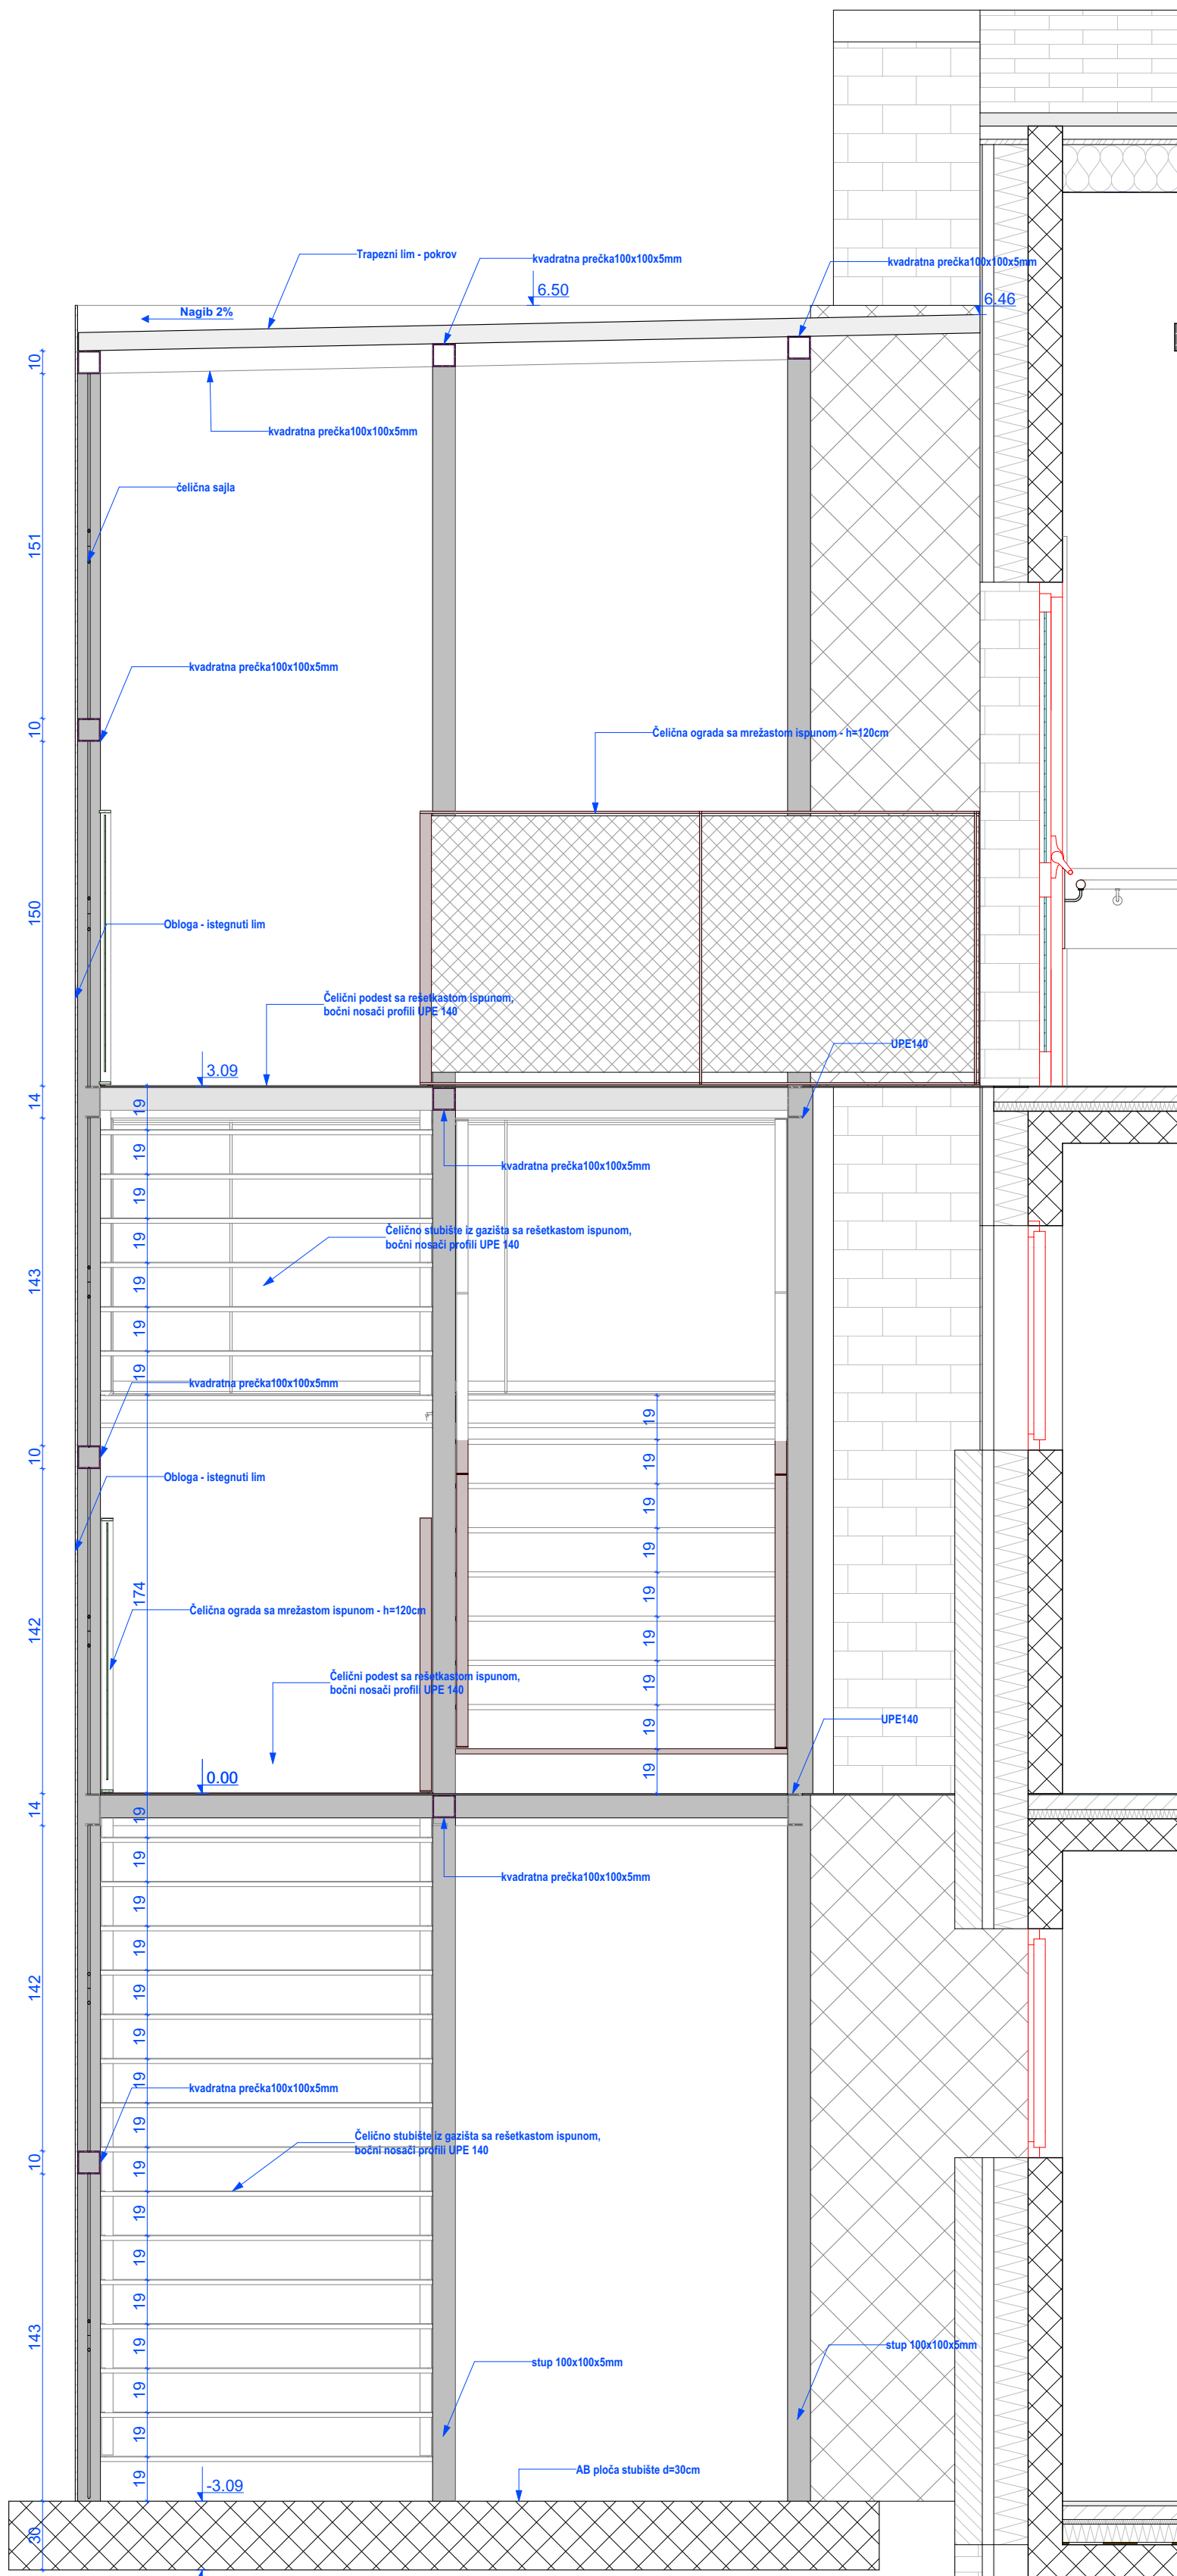

PS3-2

Presjek



izrađivač  
AO16 d.o.o.  
studio za arhitekturu i urbanizam  
Krešimirova 1, Rijeka  
OIB: 45953308247

investitor  
PRIMORSKO GORANSKA ŽUPANIJA  
Dom za starije osobe "KANTRIDA"  
Buro Catti 6, Rijeka  
OIB: 08875443522

lokacija  
k.č. 14590/1, k.o. Delnice

naziv zahvata u prostoru  
REKONSTRUKCIJA 1.  
ETAŽE ZGRADE DOMA  
ZDRAVLJA U DELNICAMA

razina razrade  
IZVEDBENI PROJEKT  
strukovna odrednica projekta  
ARHITEKTONSKI PROJEKT

zajednička oznaka projekta  
AO16\_DEL\_IZV\_1

broj projekta  
23-04-IZV-1

broj mape  
1/6

glavni projektant  
STIPEČ BRILIĆ Gorana, mag.ing.arch., ovl.arh.


naziv sklopa i sadržaj lista  
IZVEDBENI PROJEKT  
POŽARNO STUBIŠTE 3

mjerilo  
1:25


list  
22

orijentacija  
1:25

datum  
studenj, 2023.

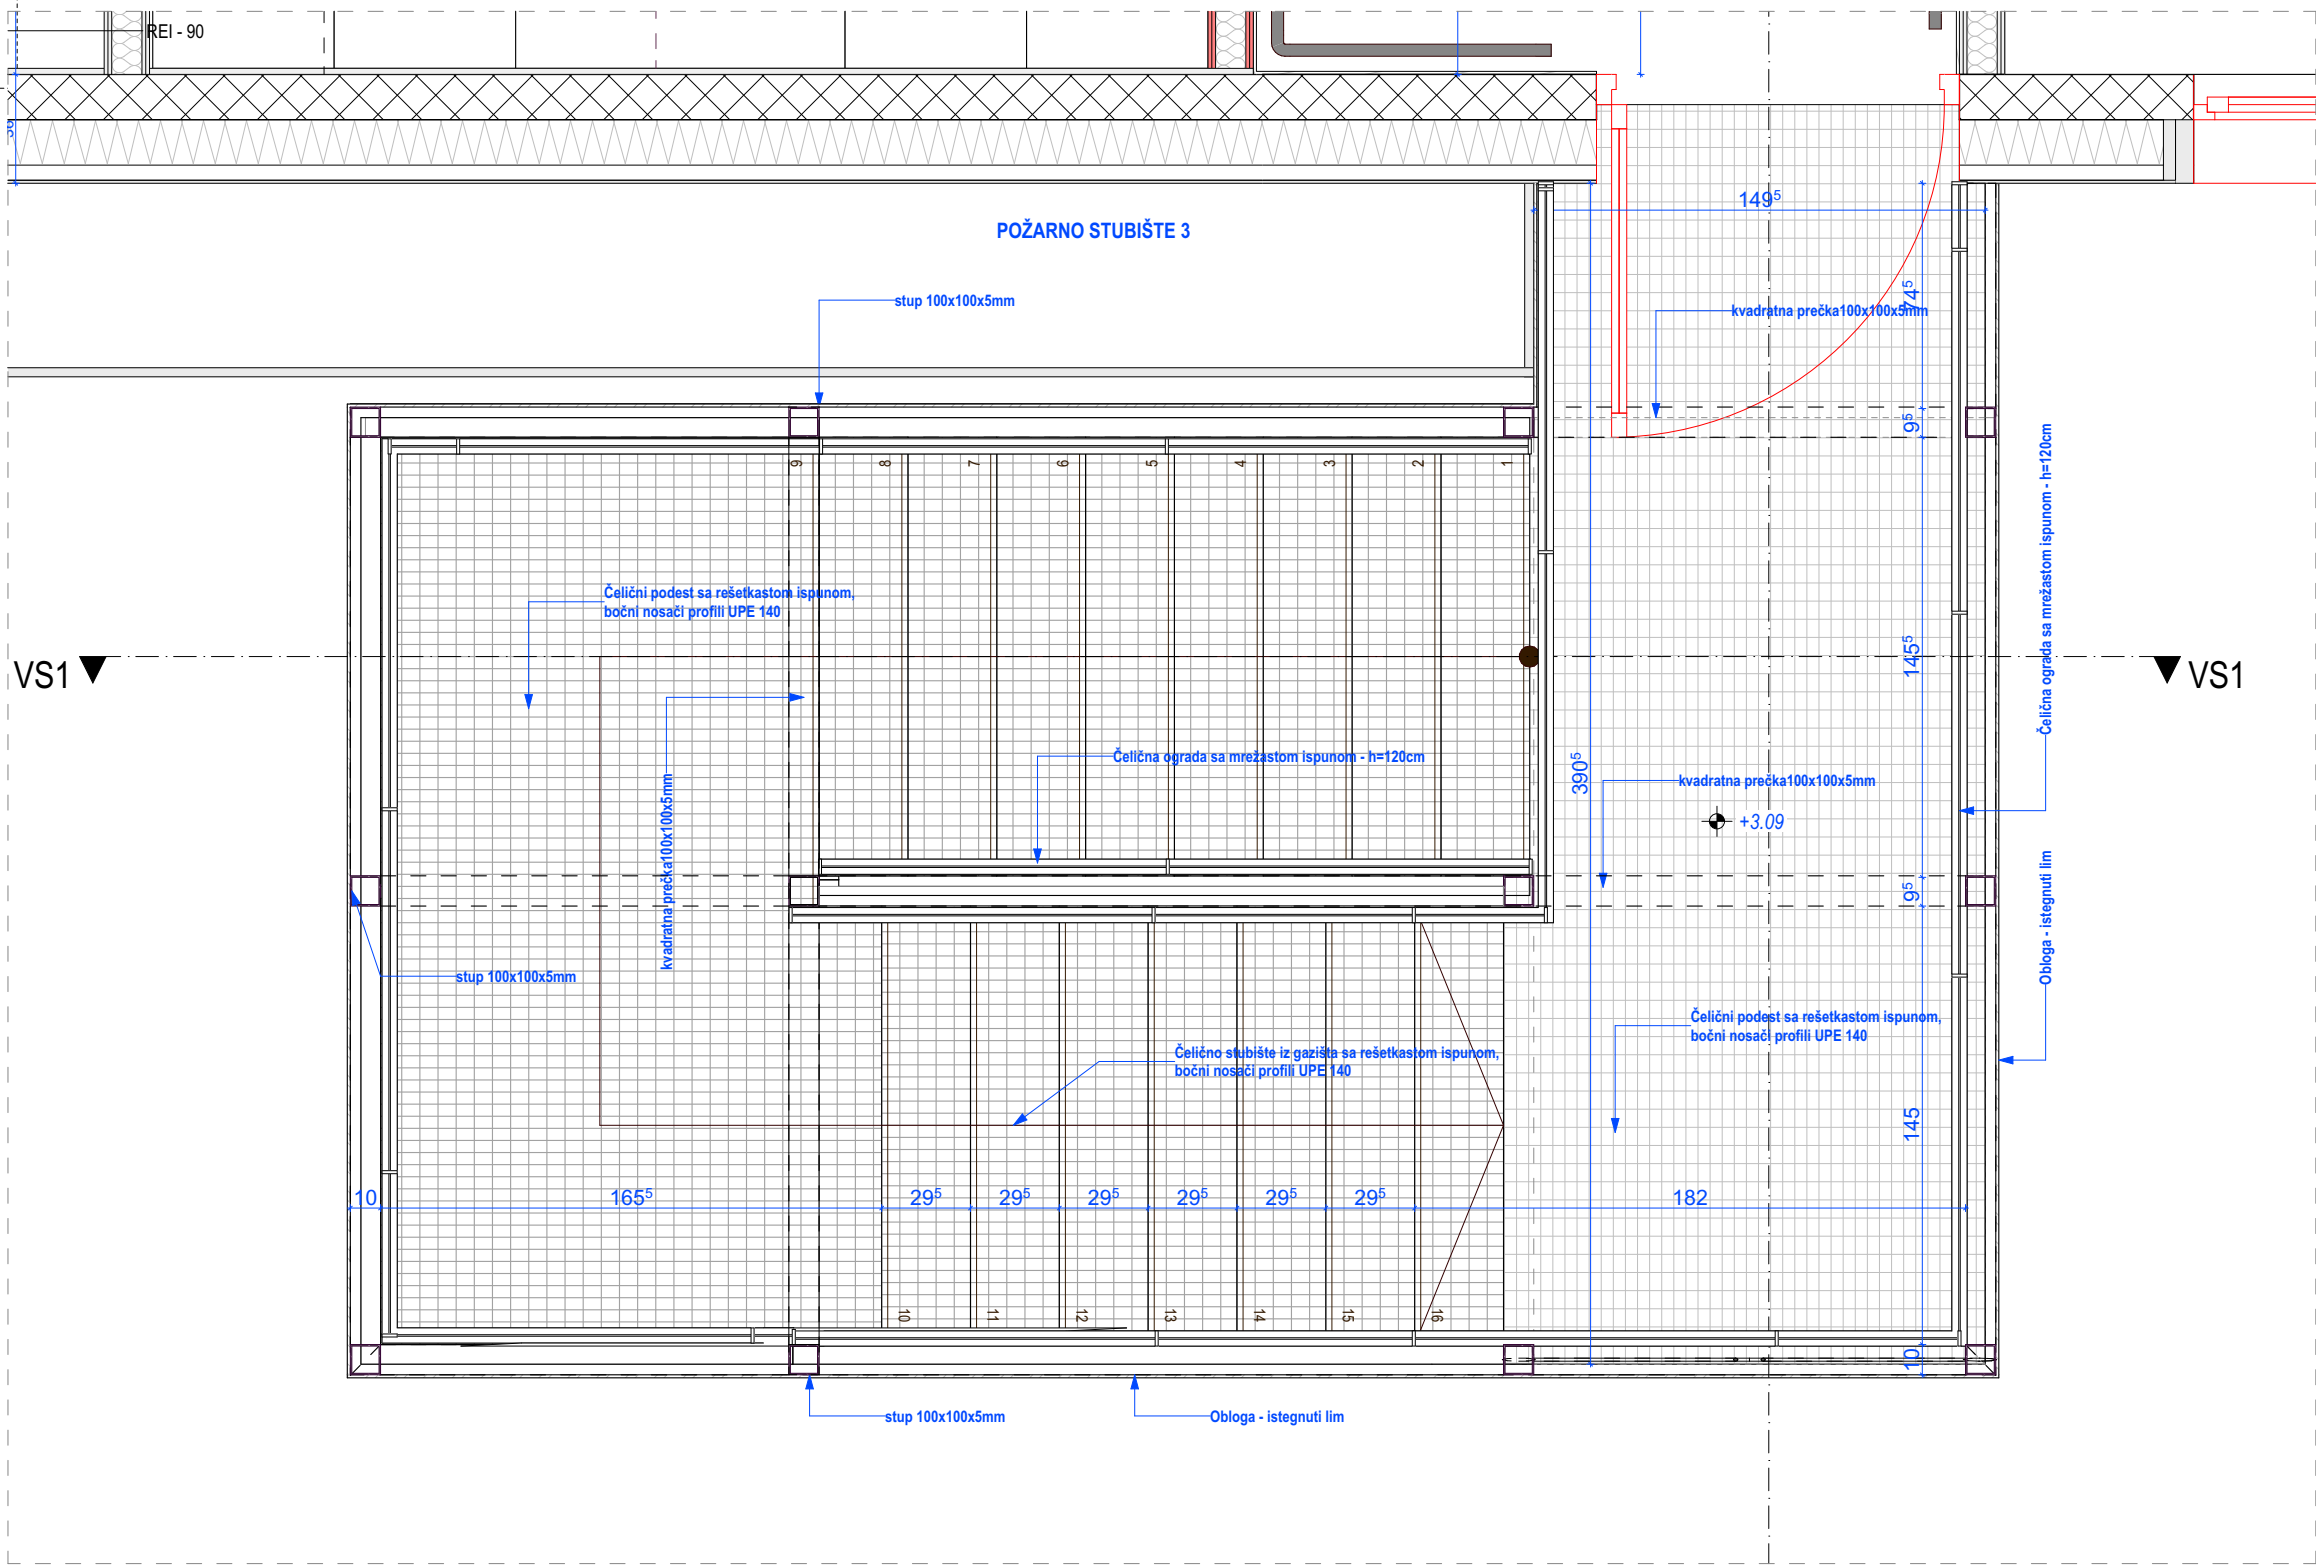

1. Tlocrt 1. kata - PS3

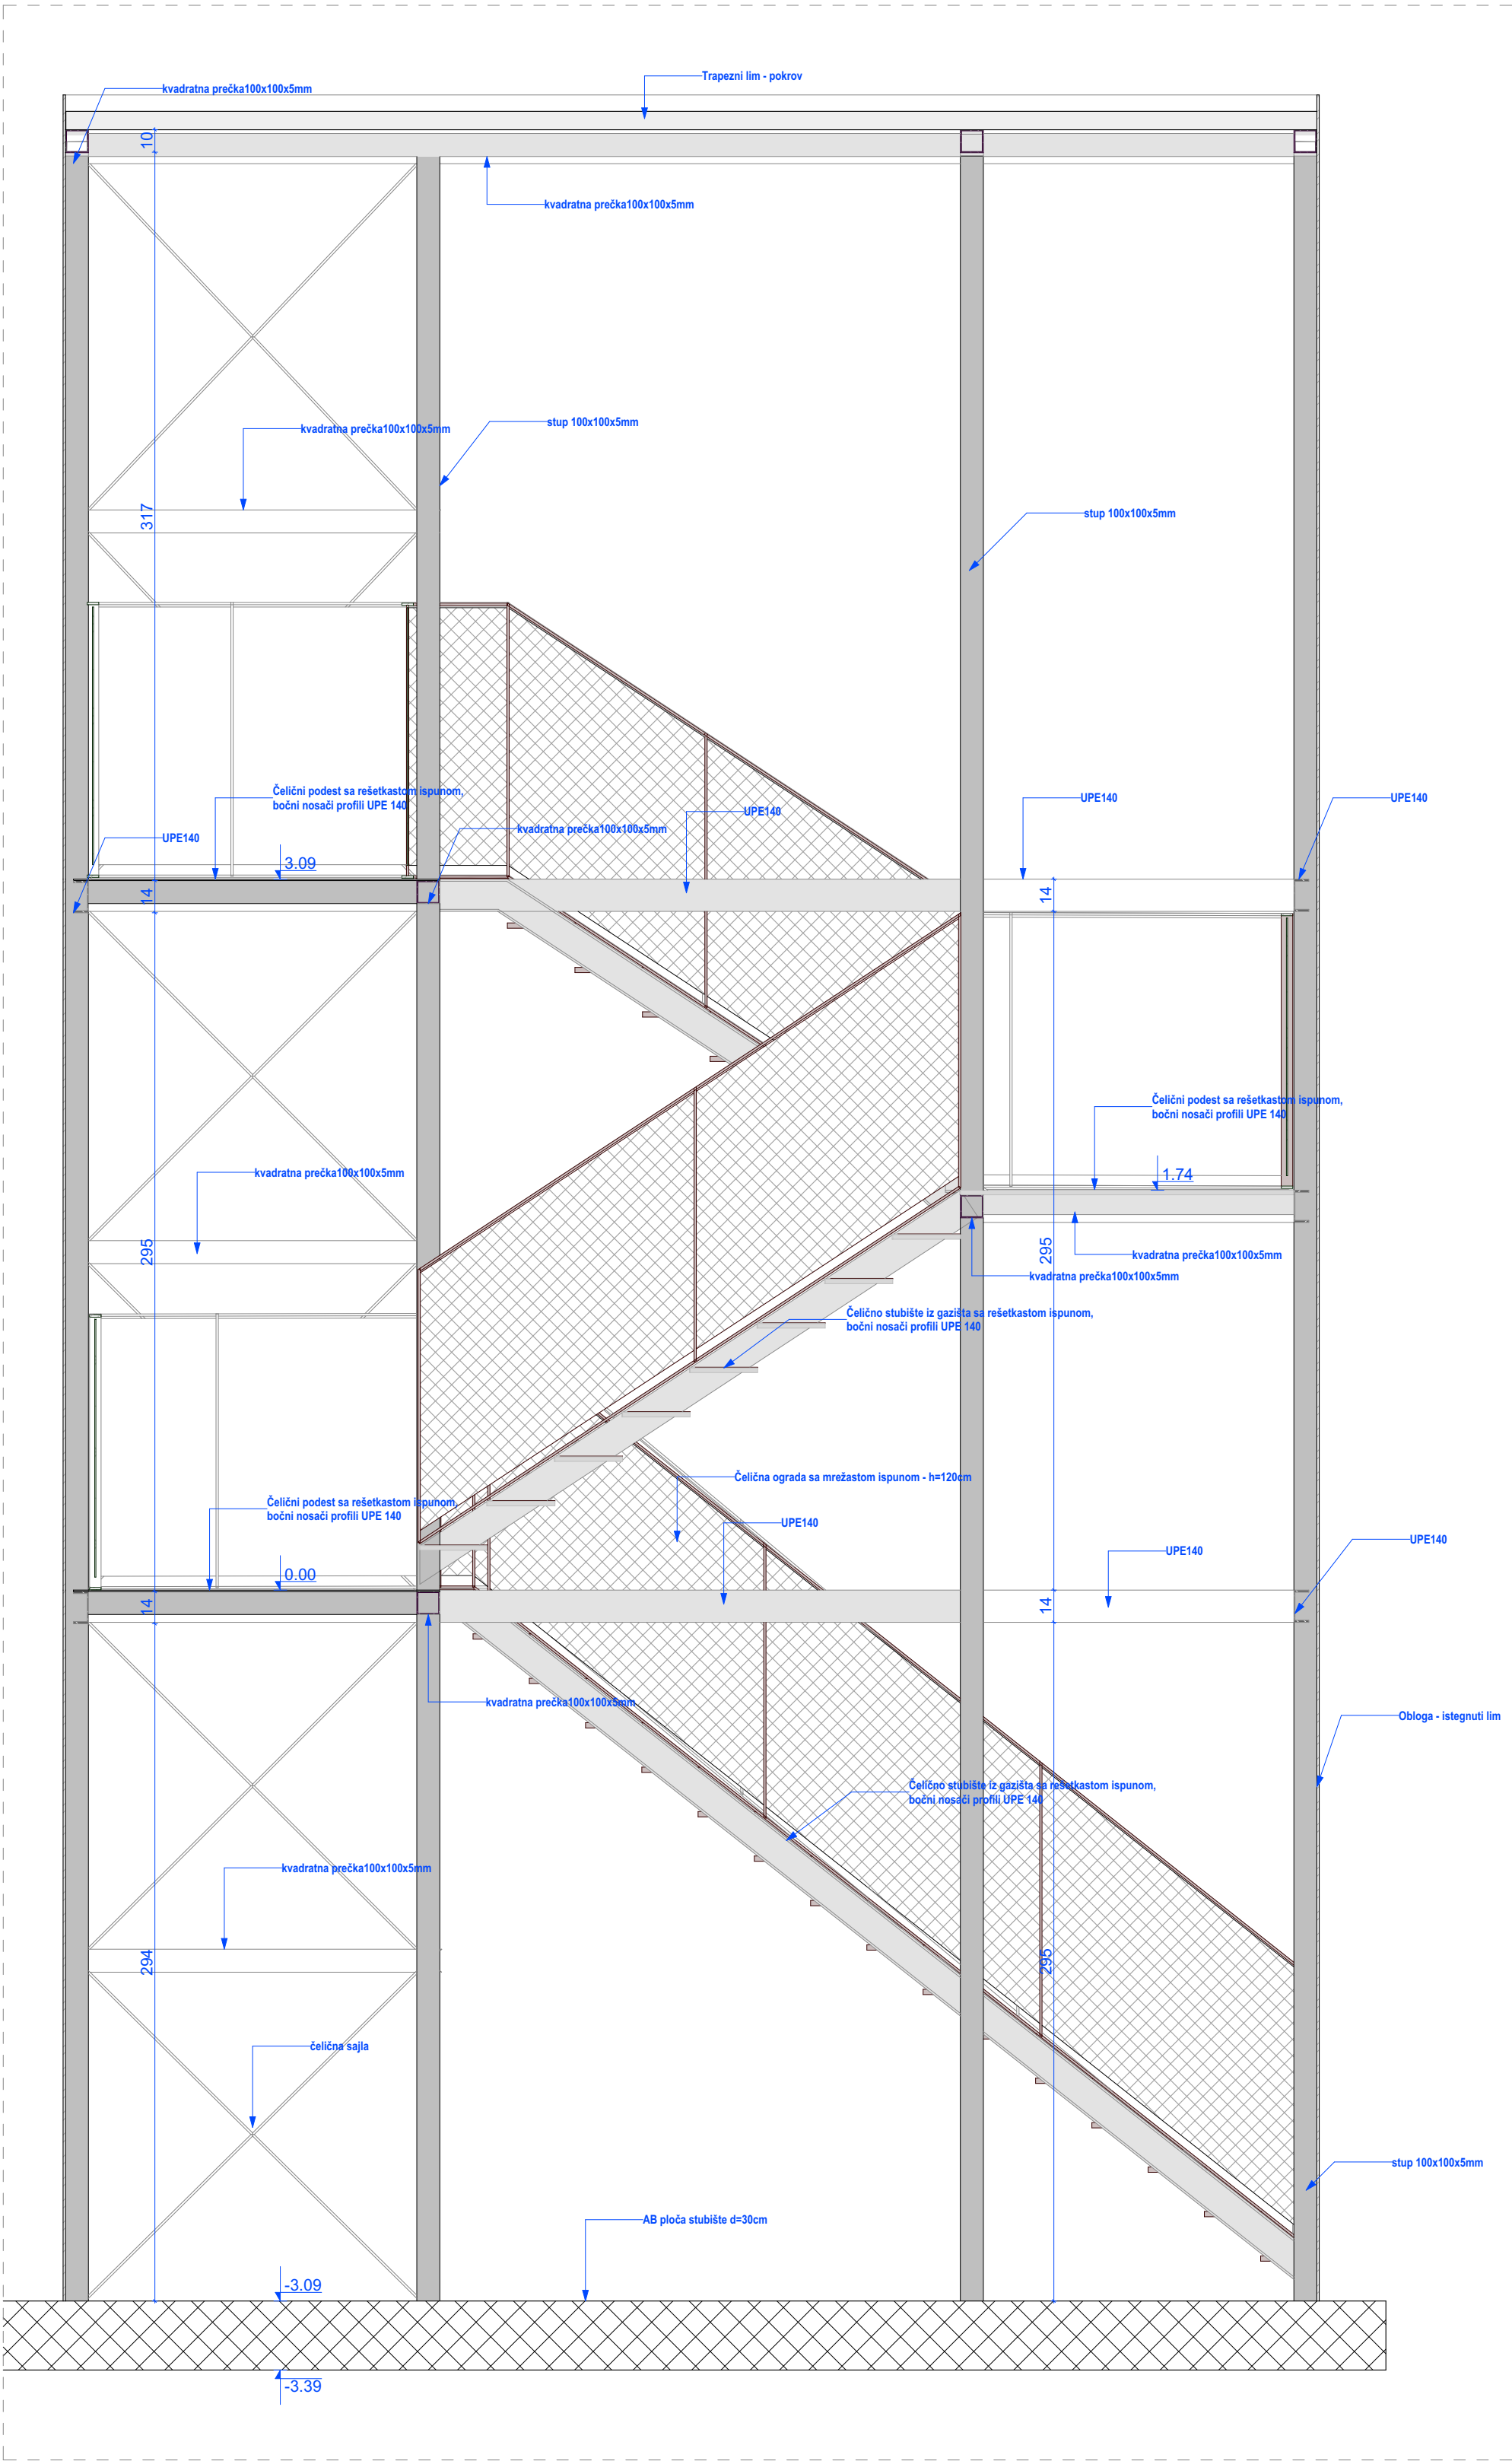

PS3-1 Presjek



izrađivač  
AO16 d.o.o.  
studio za arhitekturu i urbanizam  
Krešimirova 1, Rijeka  
OIB: 45953308247

investitor  
PRIMORSKO GORANSKA ŽUPANIJA  
Dom za starije osobe "KANTRIDA"  
Buro Catti 6, Rijeka  
OIB: 08875443522

lokacija  
k.č. 145590/1, k.o. Delnice

naziv zahvata u prostoru  
REKONSTRUKCIJA 1.  
ETAŽE ZGRADE DOMA  
ZDRAVLJA U DELNICAMA

razina razrade  
IZVEDBENI PROJEKT  
strukovna odrednica projekta  
ARHITEKTONSKI PROJEKT

zajednička oznaka projekta

AO16\_DEL\_IZV\_1

broj projekta

23-04-IZV-1

broj mape

1/6

glavni projektant  
STIPEČ BRILIĆ Gorana, mag.ing.arch., ovl.arh.

naziv sklopa i sadržaj lista

IZVEDBENI PROJEKT  
POŽARNO STUBIŠTE 3

mjerilo

1:25

list


23

orijentacija


1:25

datum


studeni, 2023.

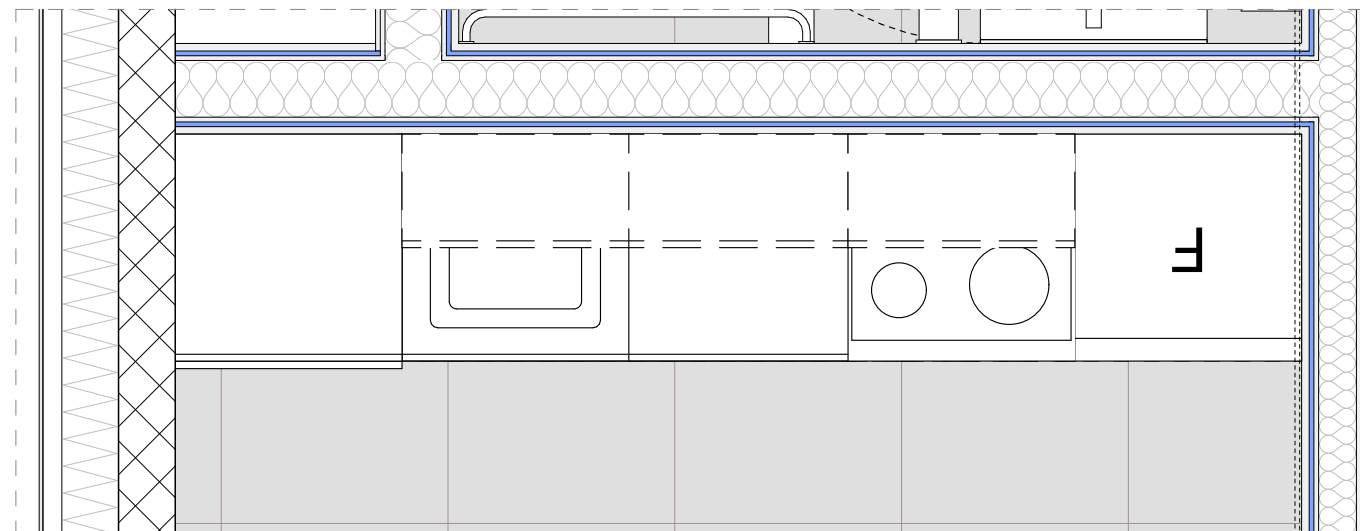


24 studenı, 2023.

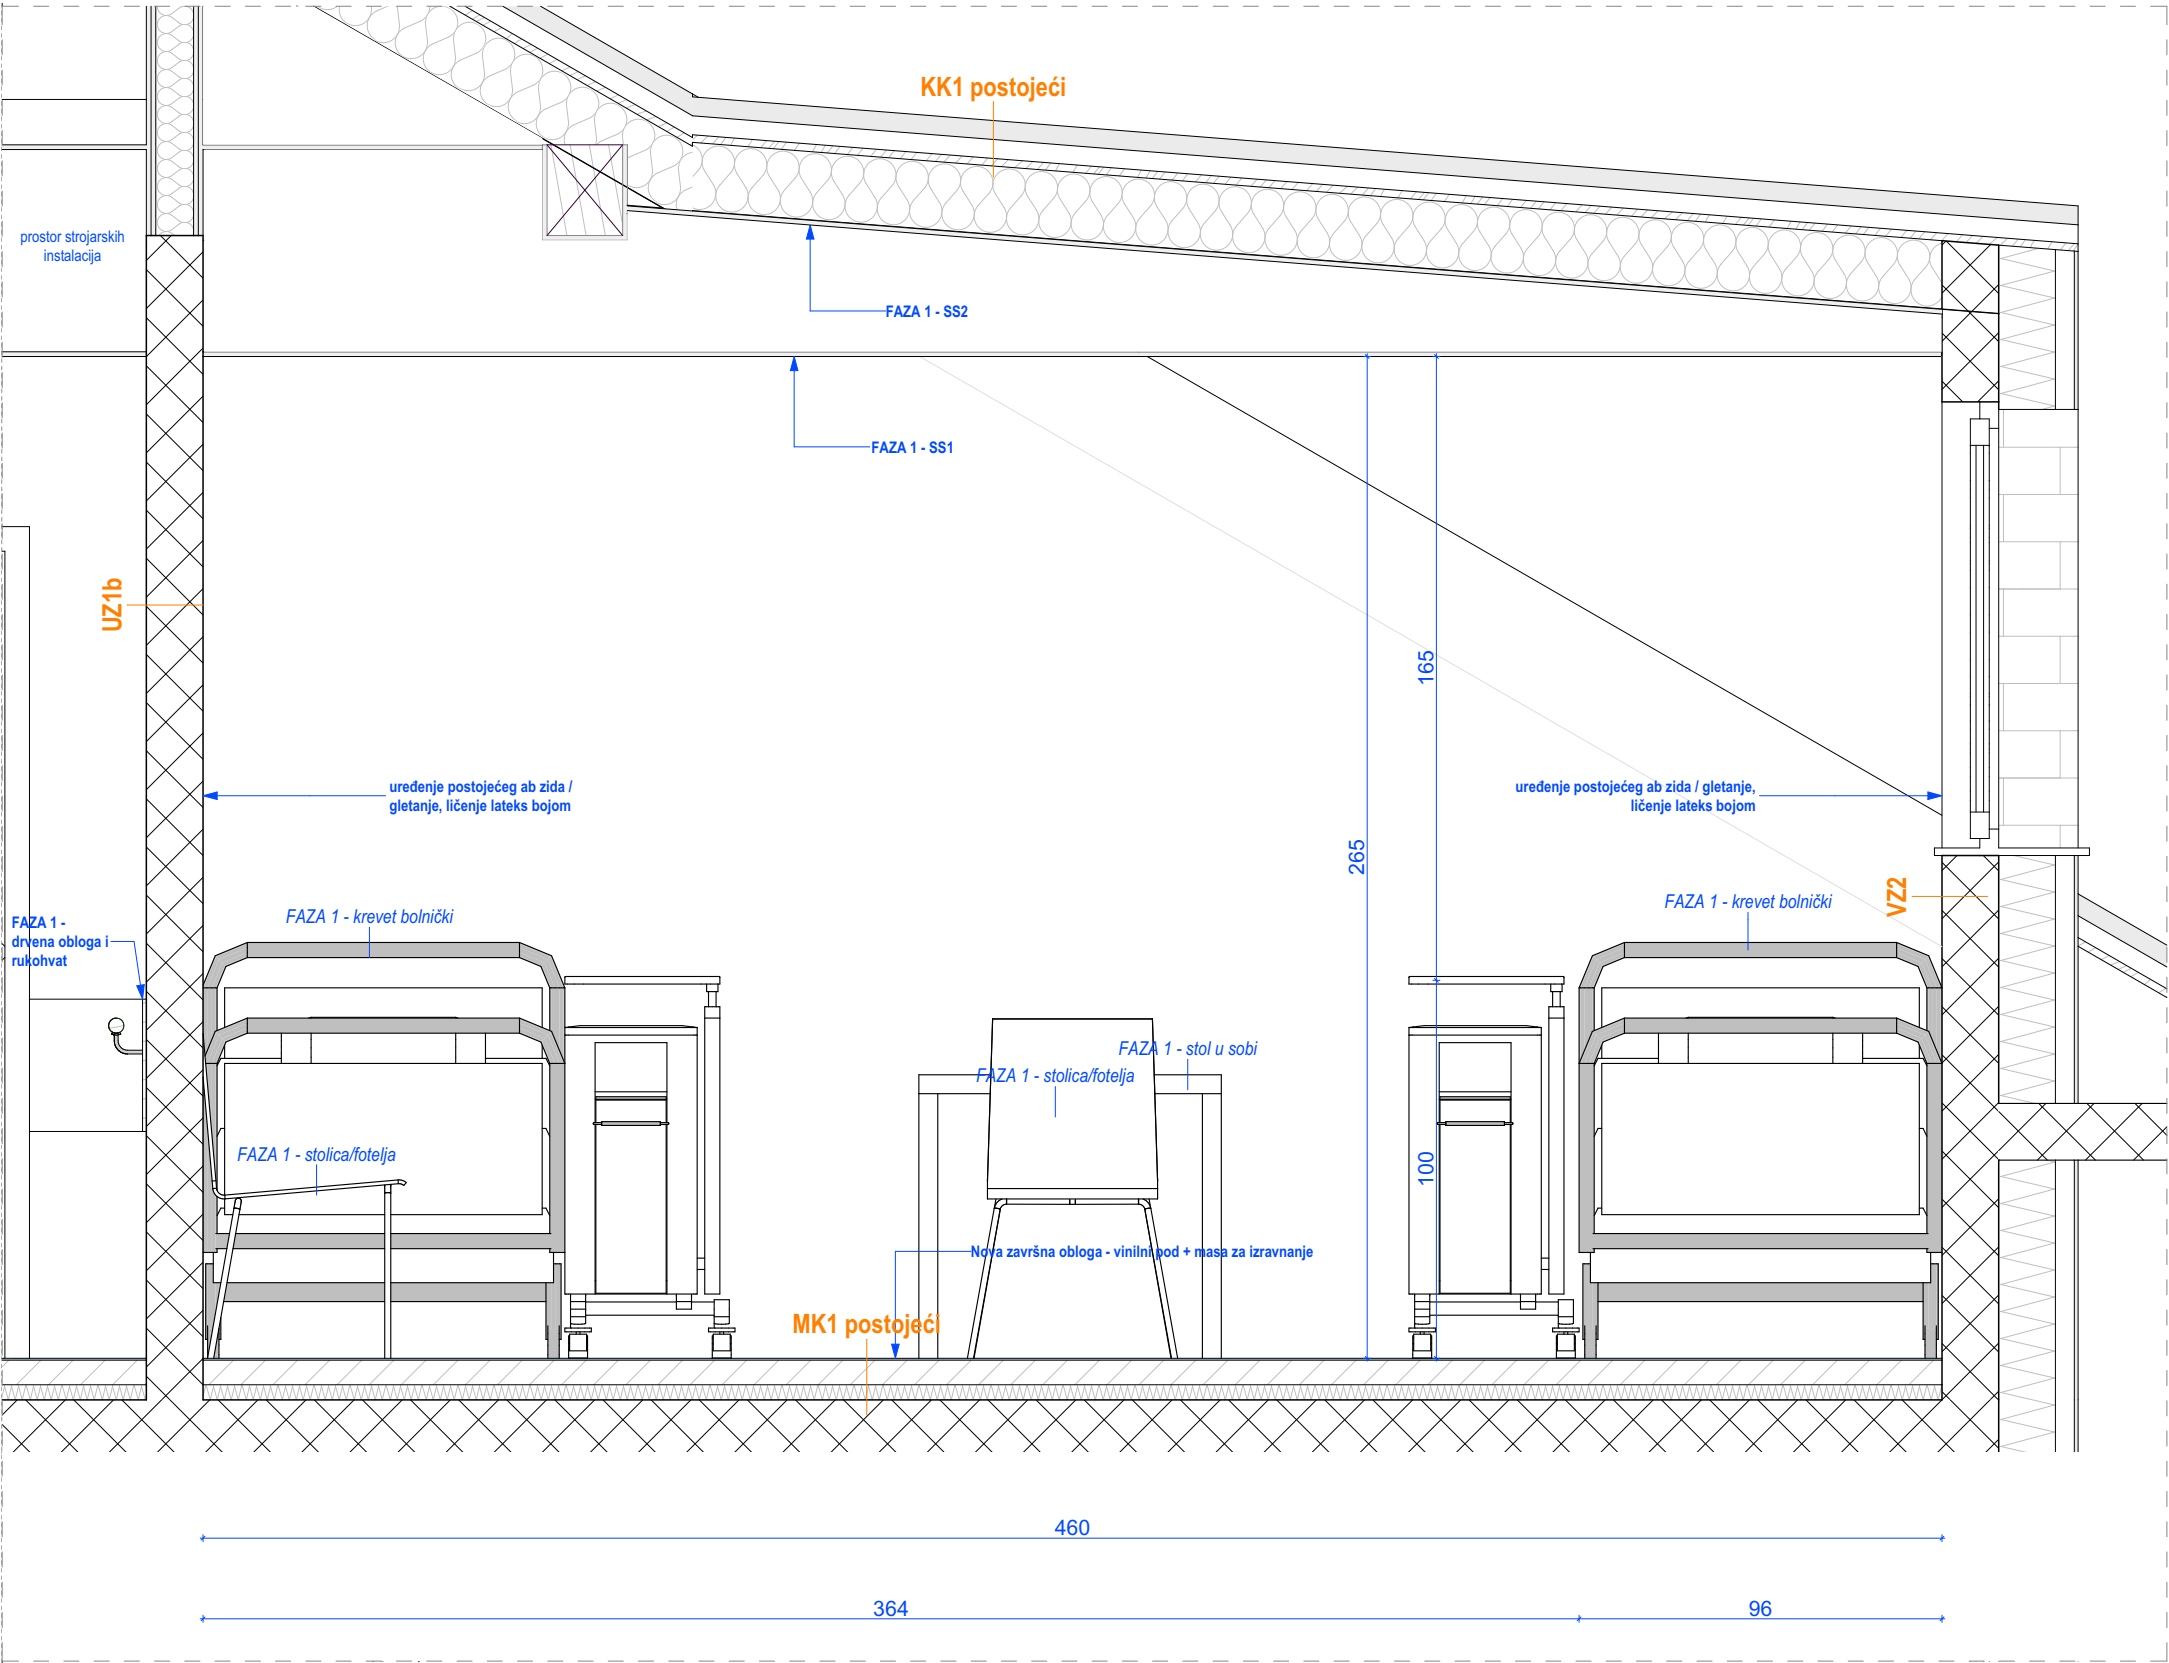


SS1 Pogled

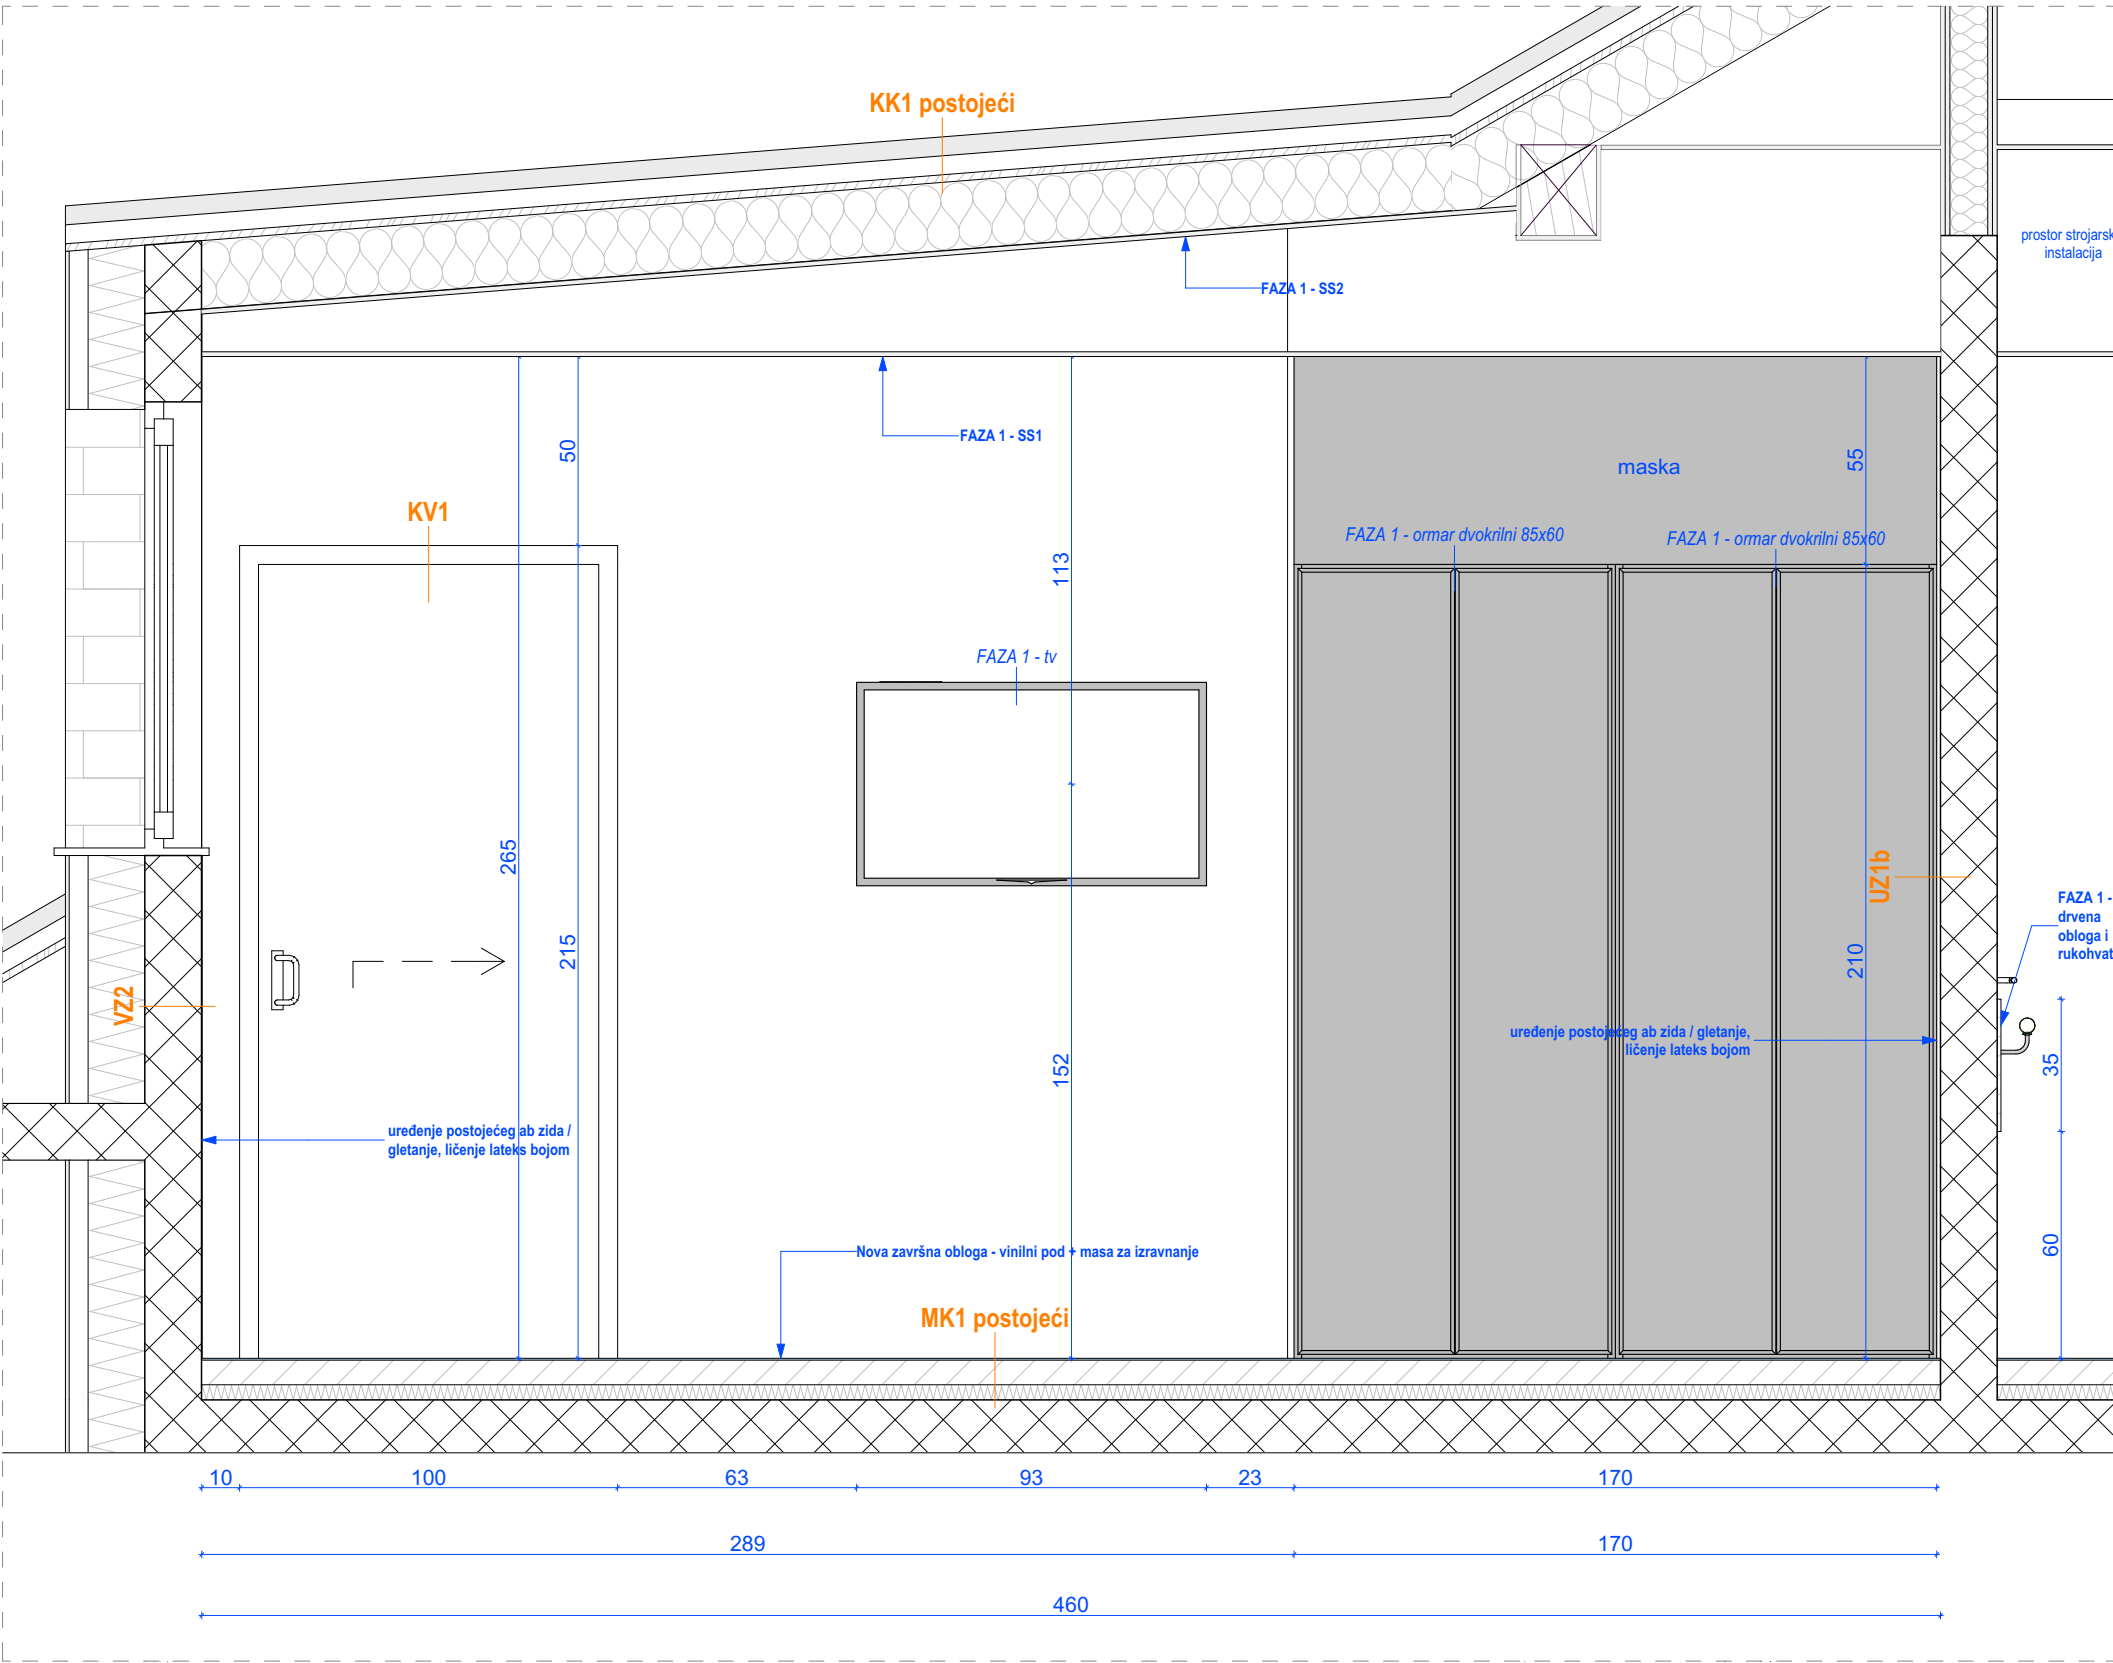

SS2 Pogled

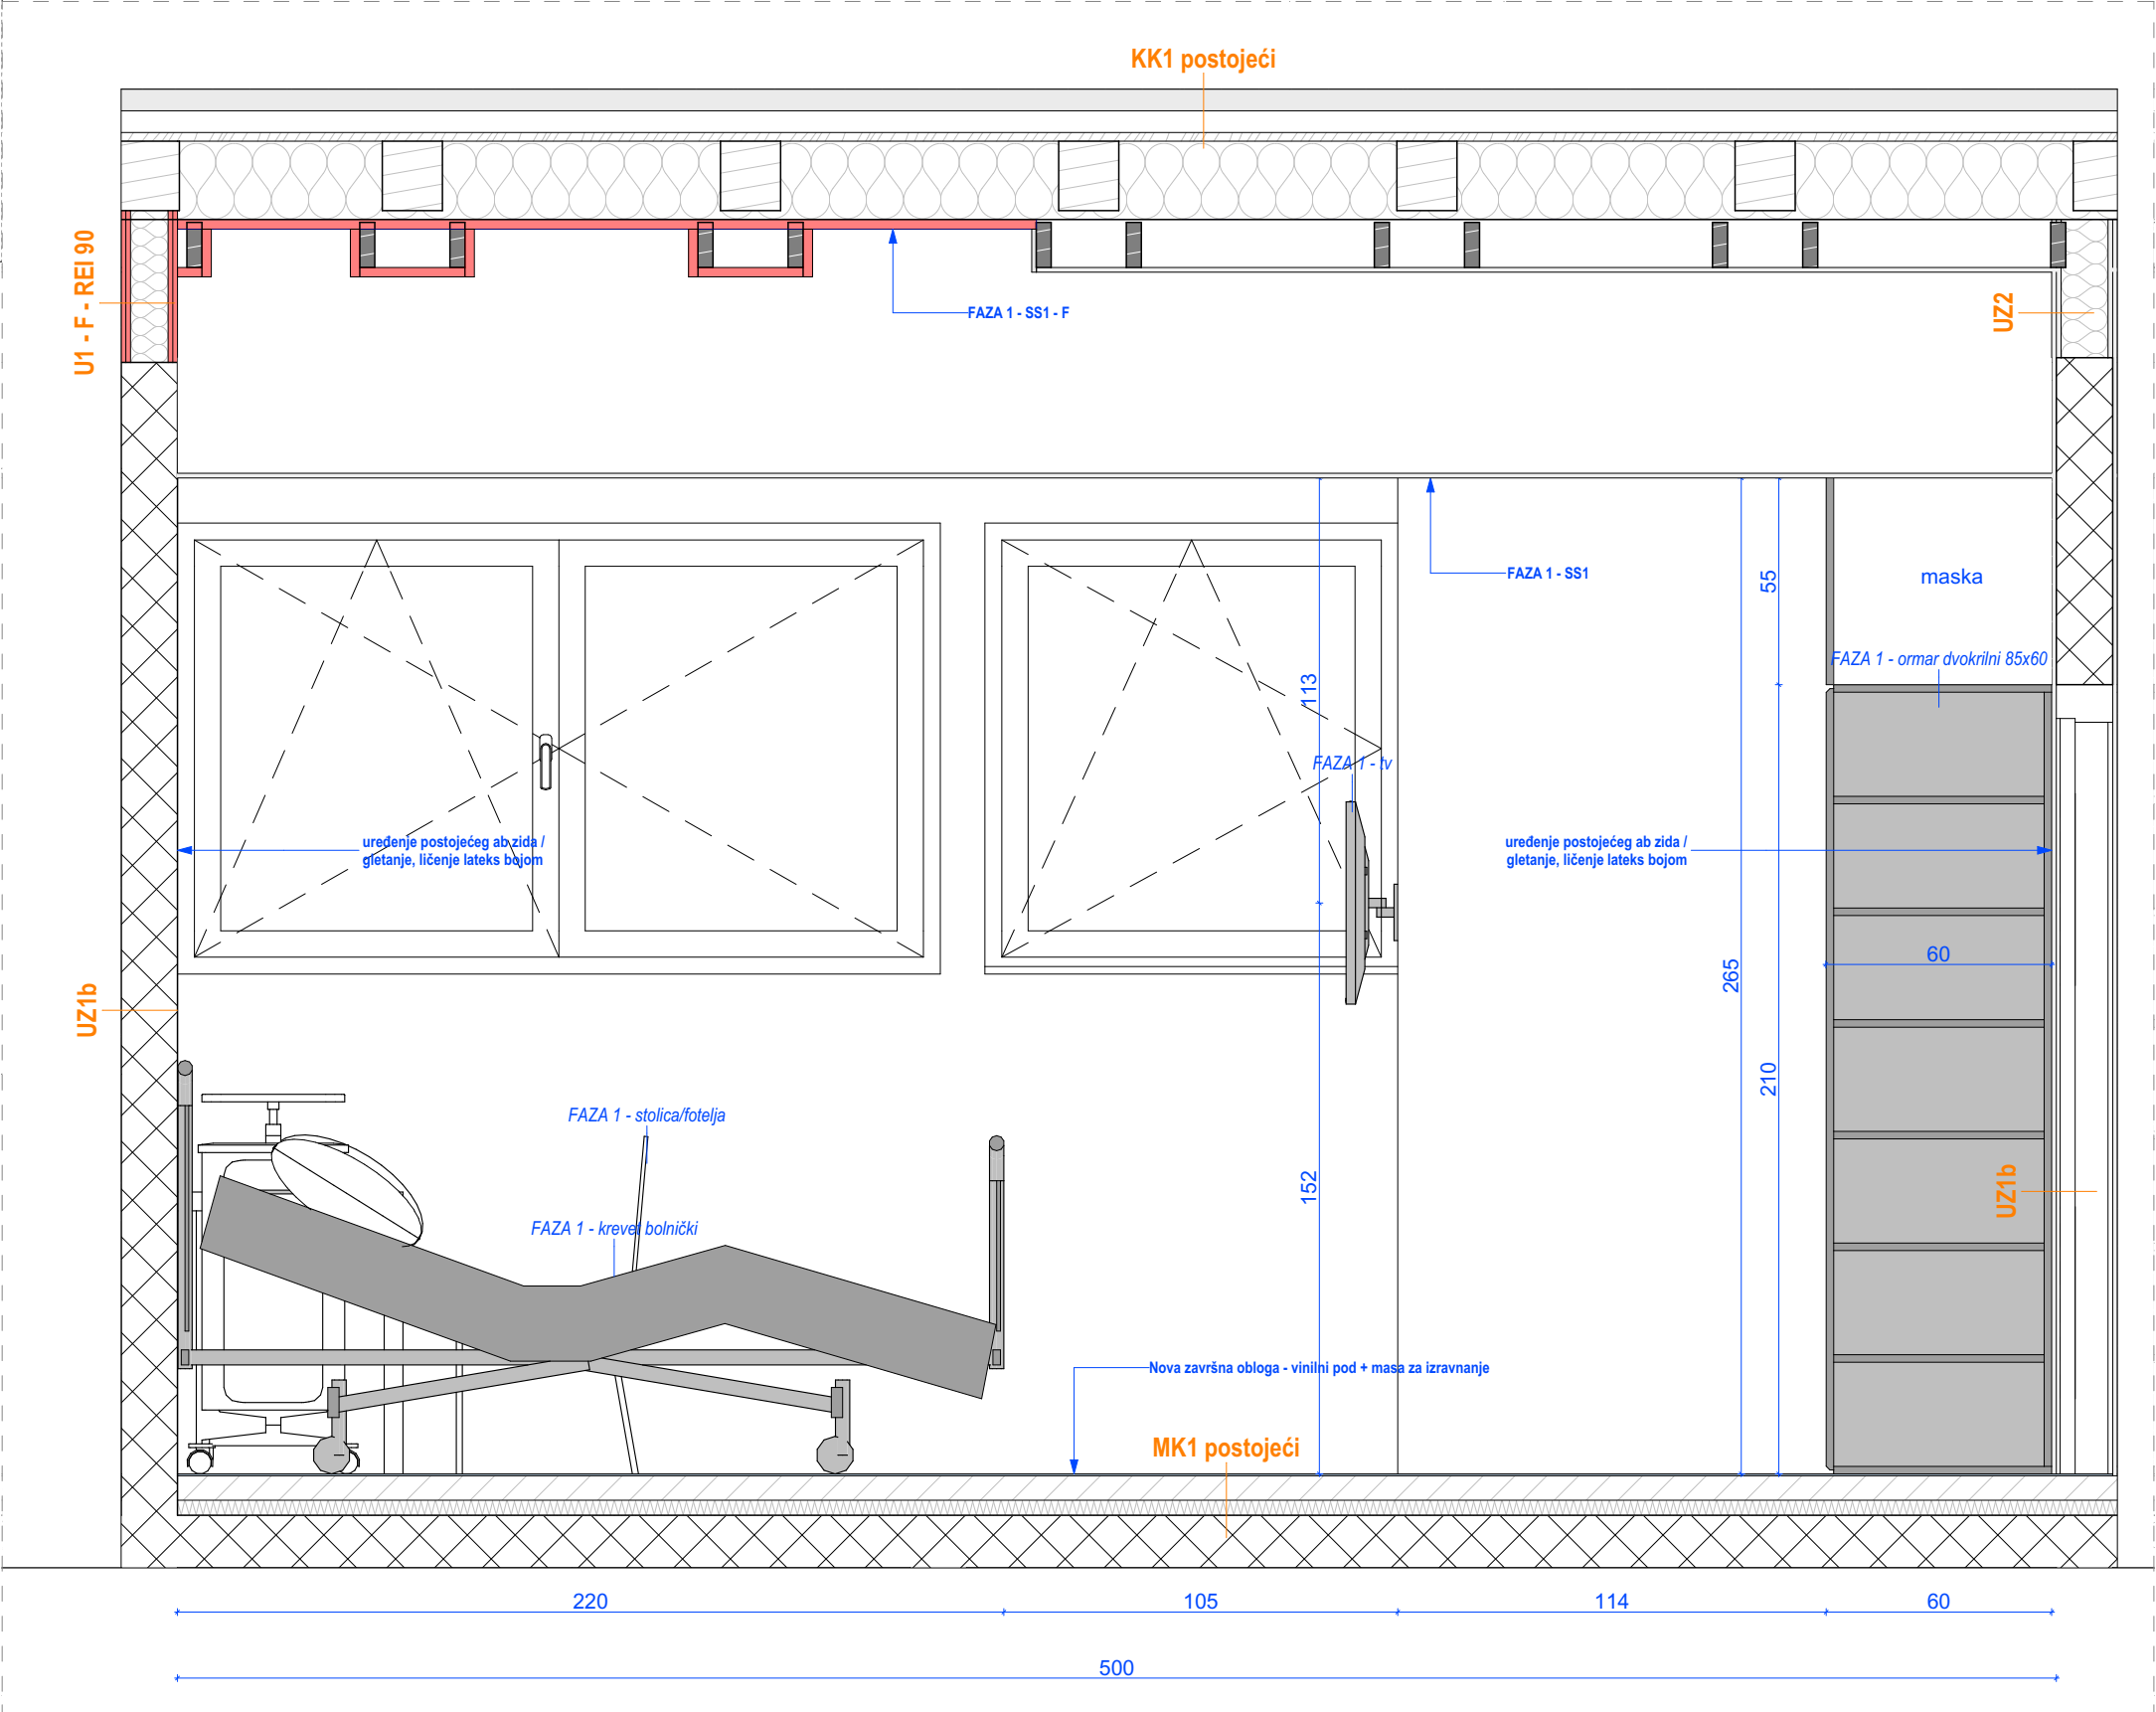

SS3 Pogled

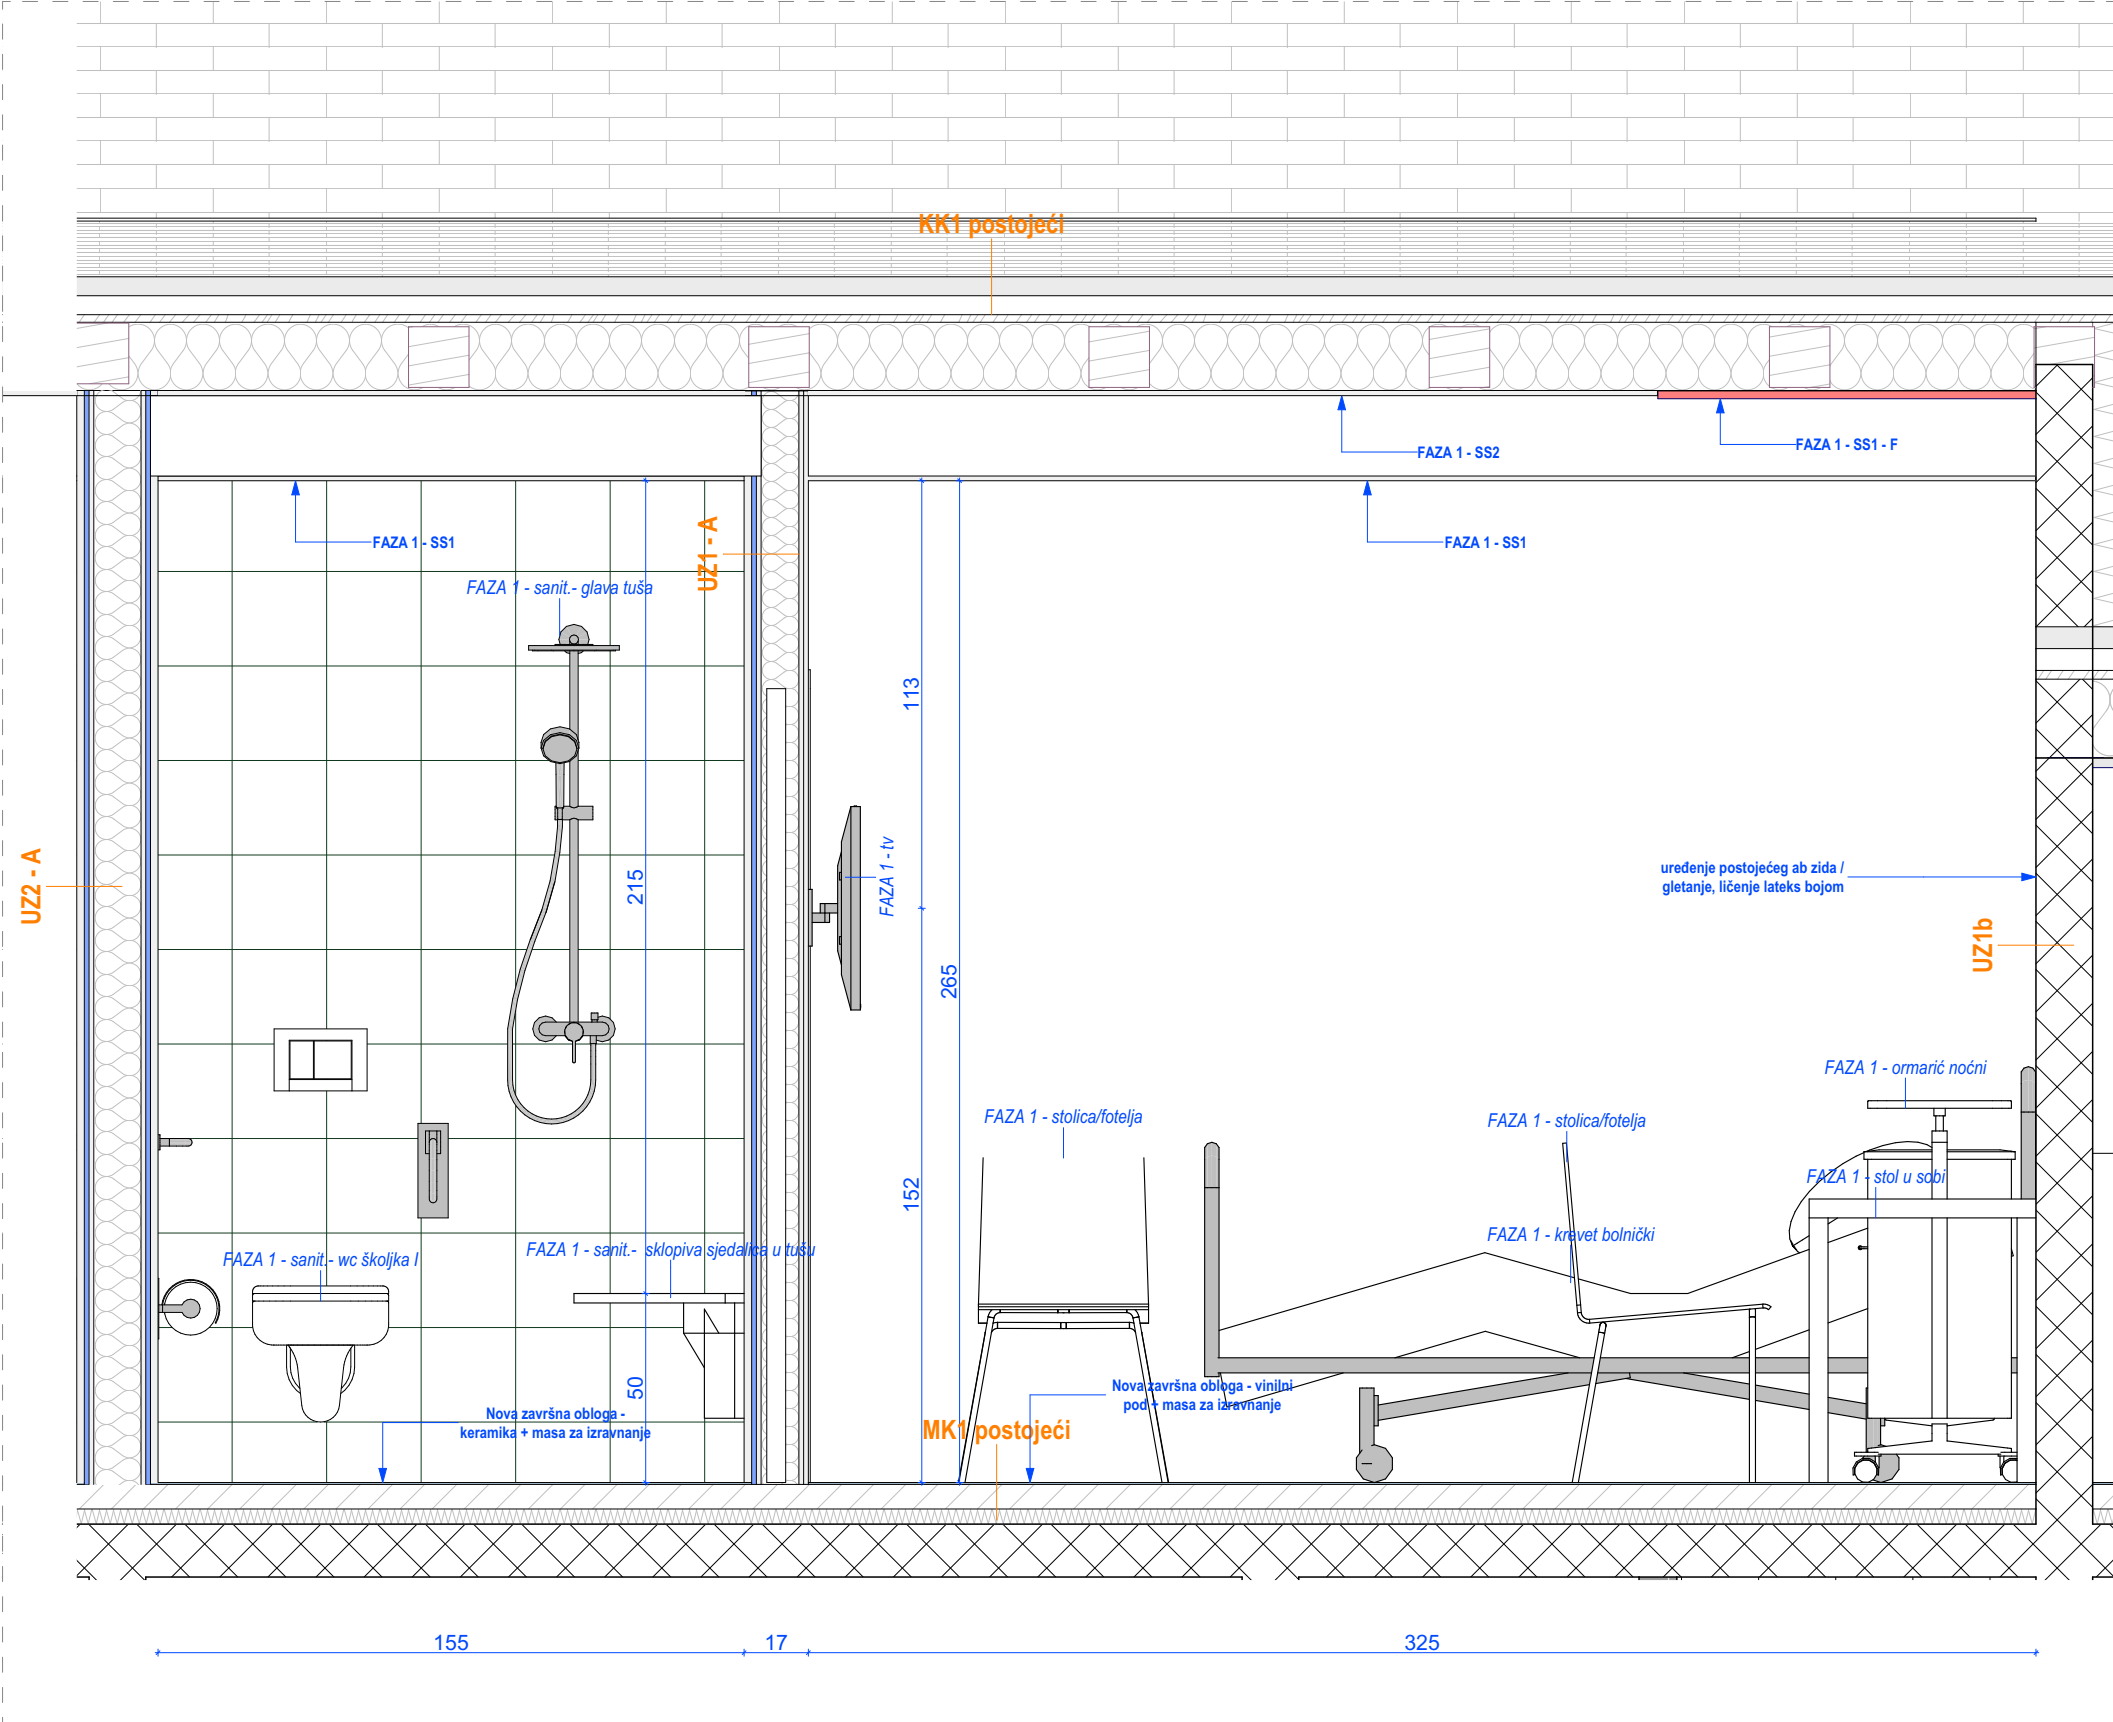

SS4 Pogled



izrađivač  
AO16 d.o.o.  
studio za arhitekturu i urbanizam  
Krešimirova 1, Rijeka  
OIB: 45953308247

investitor  
PRIMORSKO GORANSKA ŽUPANIJA  
Dom za starije osobe "KANTRIDA"  
Buro Catti 6, Rijeka  
OIB: 08875443522

lokacija  
k.č. 14590/3, k.o. Delnice

naziv zahvata u prostoru  
REKONSTRUKCIJA 1.  
ETAŽE ZGRADE DOMA  
ZDRAVLJA U DELNICAMA

razina razrade  
IZVEDBENI PROJEKT  
strukovna odrednica projekta  
ARHITEKTONSKI PROJEKT

zajednička oznaka projekta

AO16\_DEL\_IZV\_1  
broj projekta

23-04-IZV-1

broj mape

1/6

glavni projektant  
STIPEČ BRILIĆ Gorana, mag.ing.arch., ovl.arh.

naziv sklopa i sadržaj lista

IZVEDBENI PROJEKT  
TIPIČNA SOBA S

KUPAONICOM - POGLED

mjerilo


1:20

list

25


orijentacija

datum  
studeni, 2023.

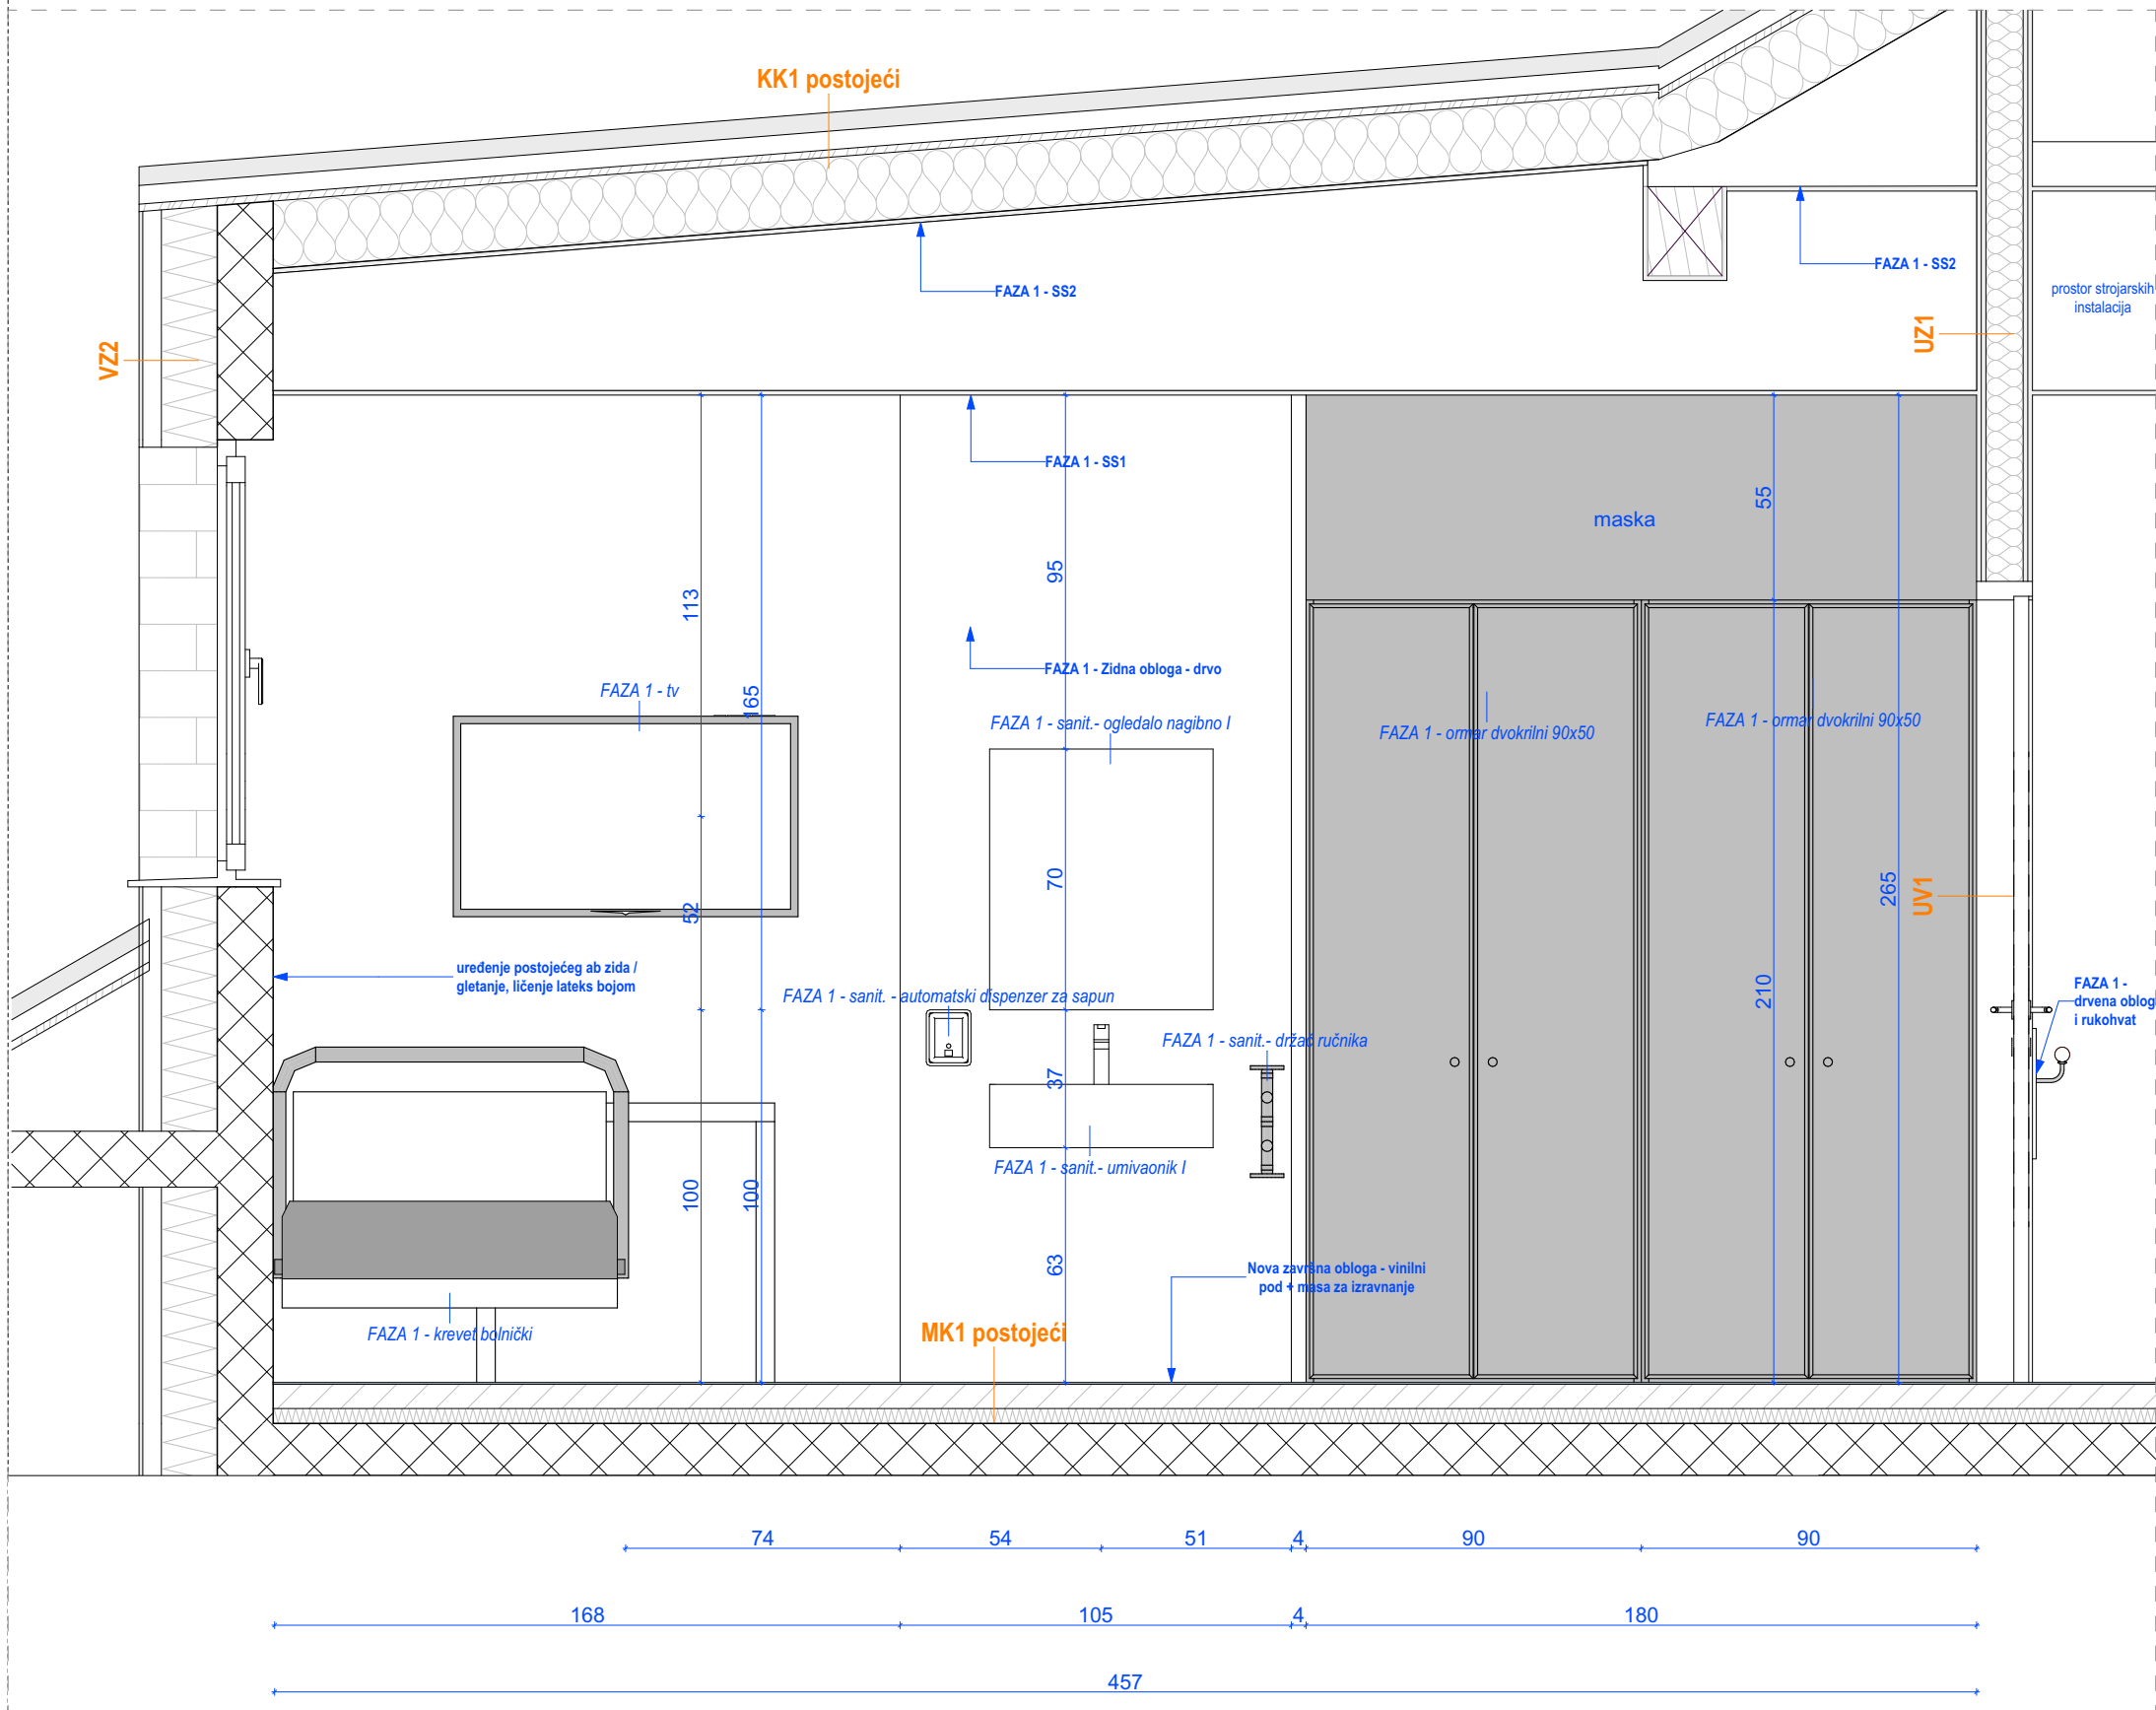


SS1

Pogled

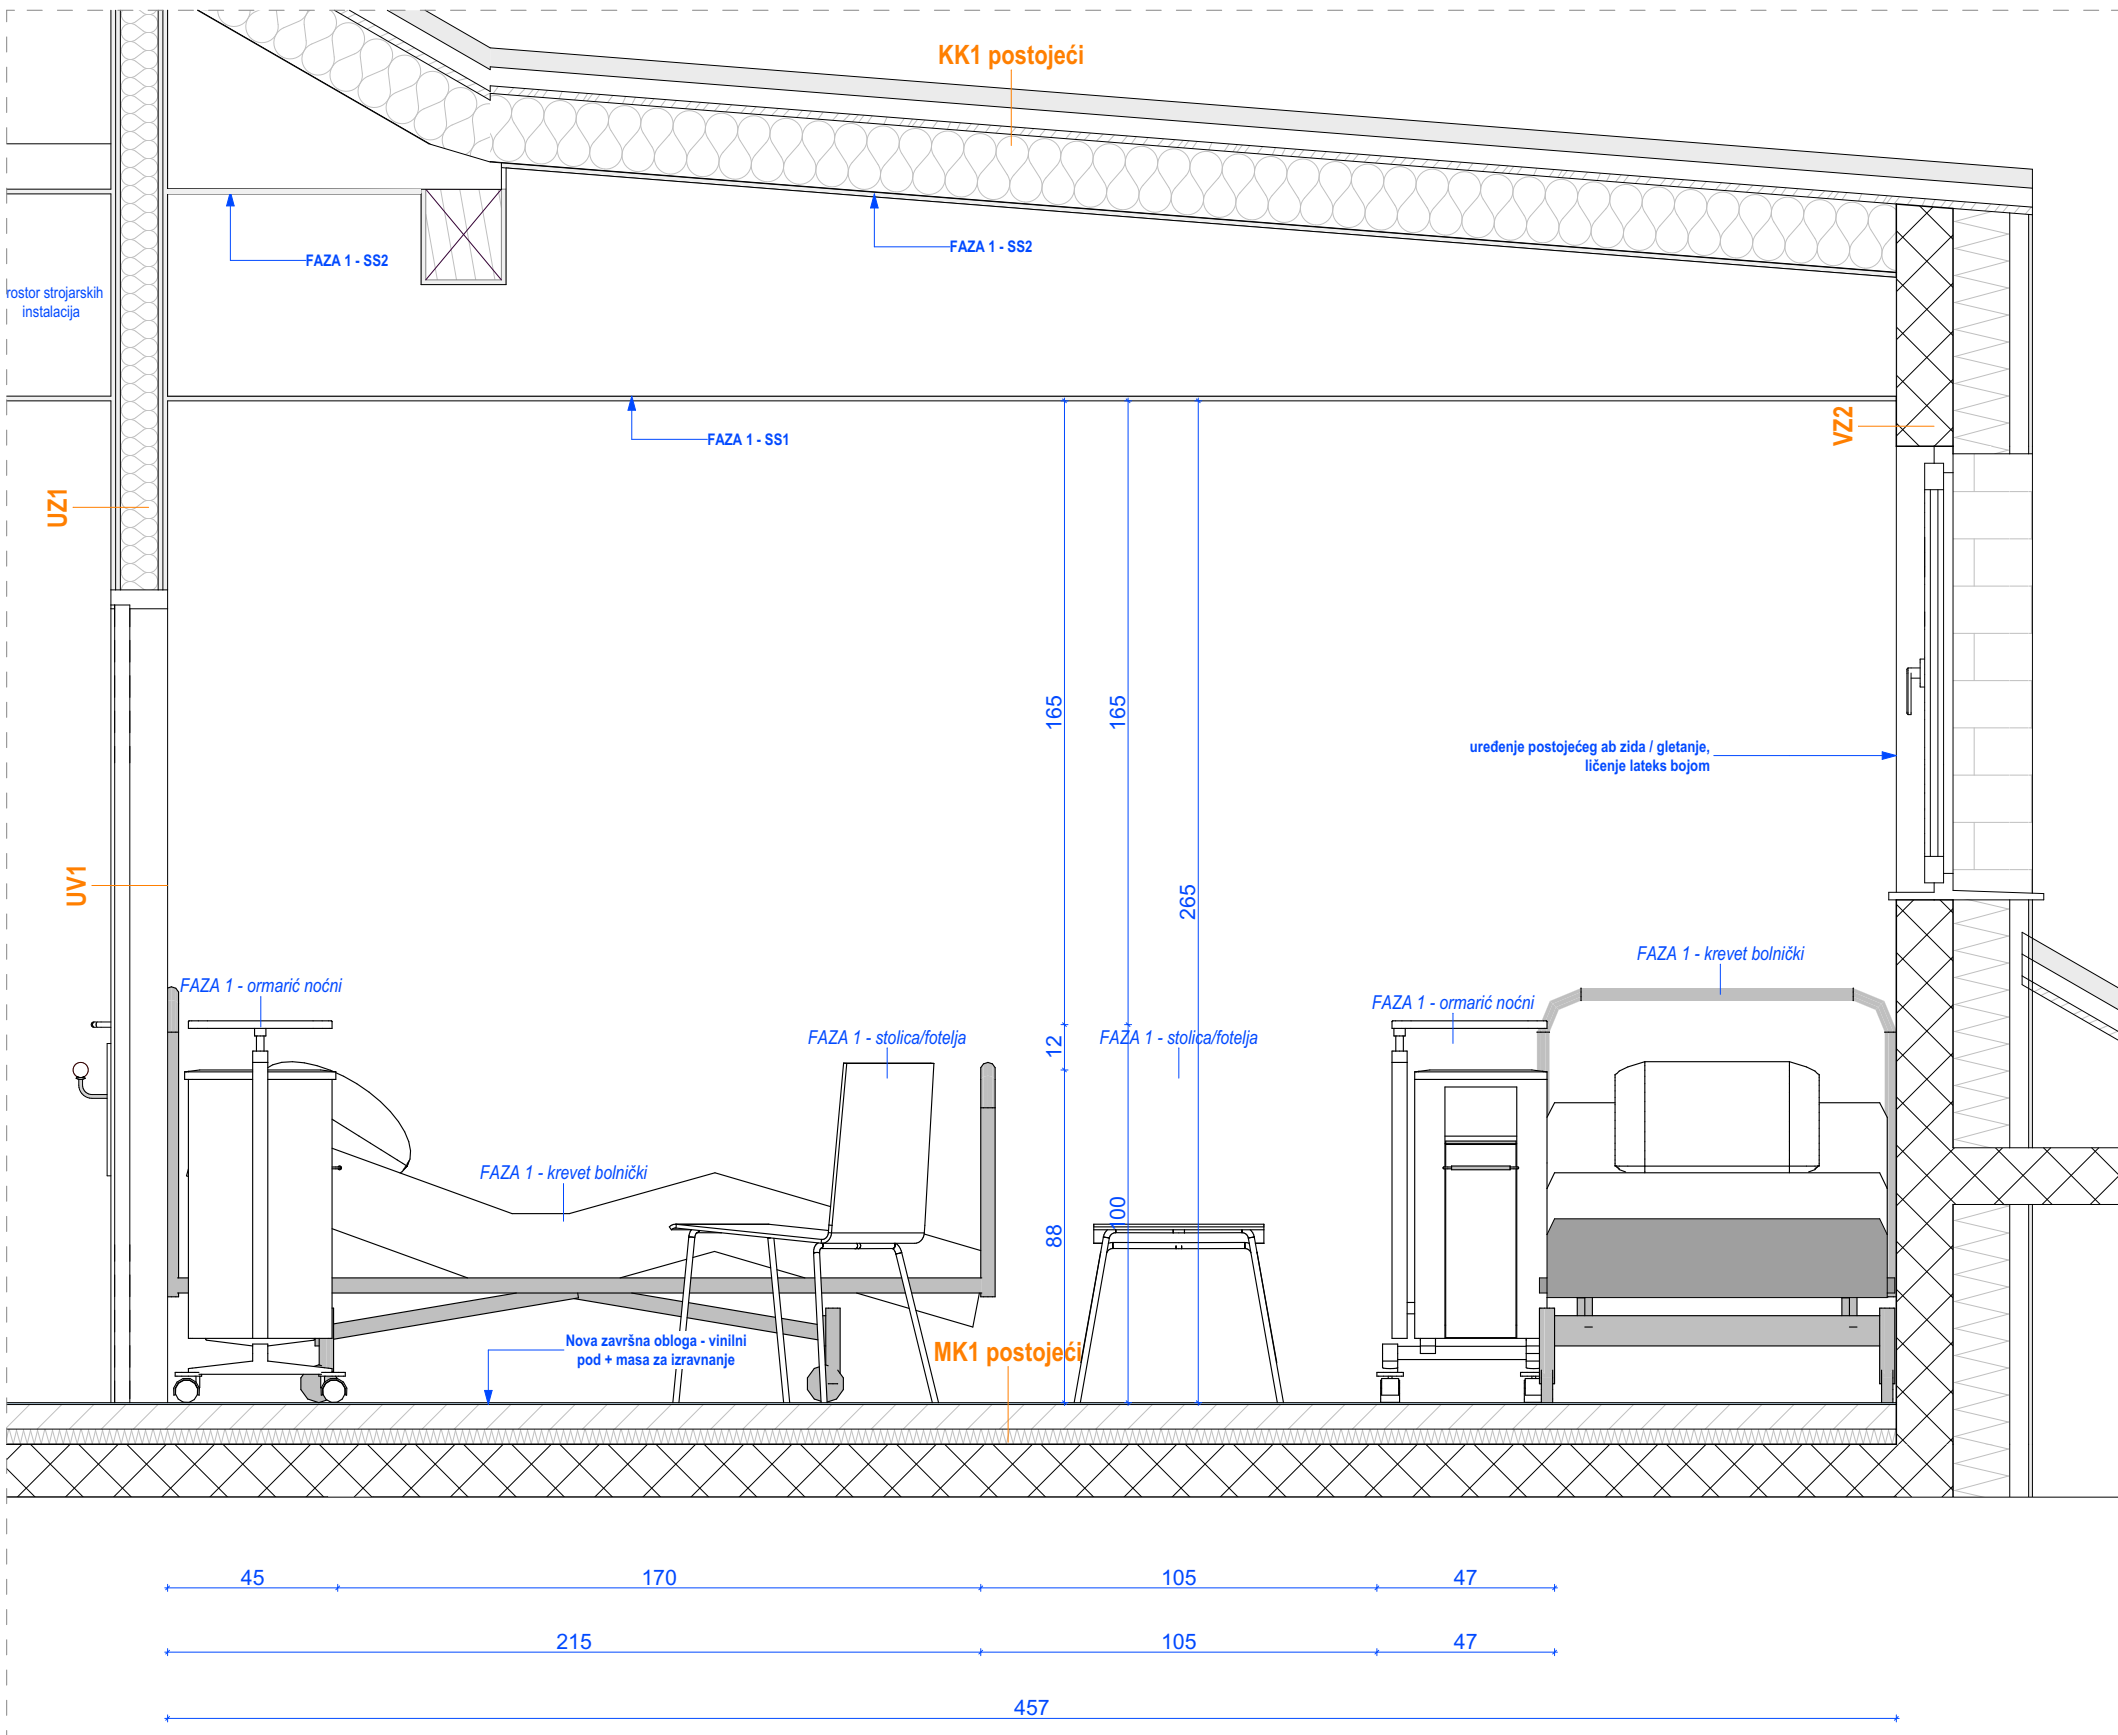


SS2

Pogled

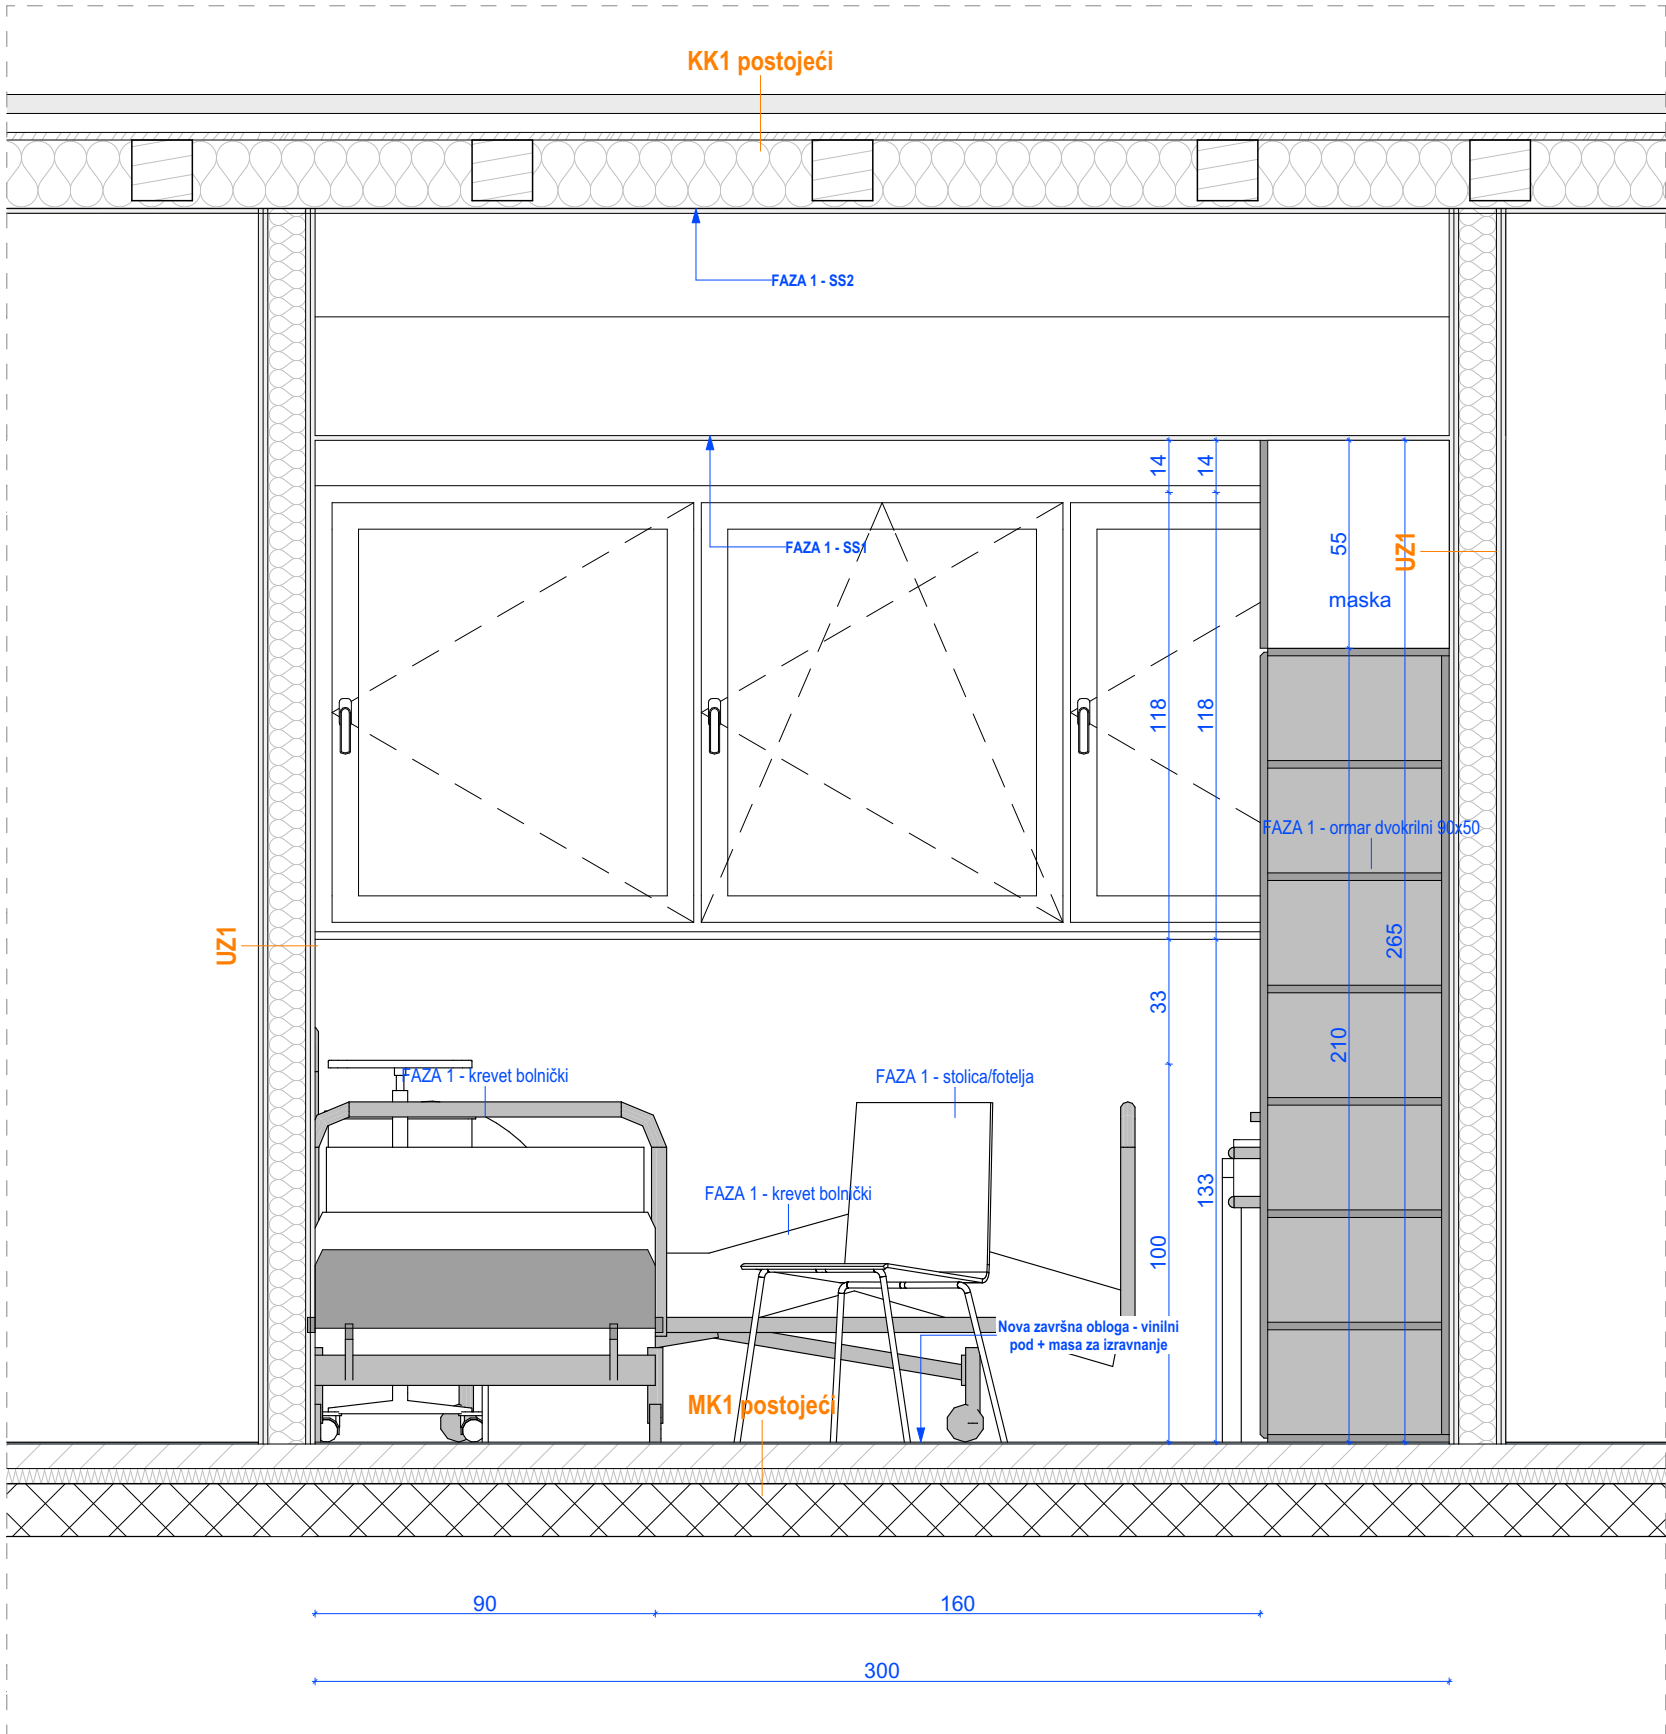

SS3

Pogled

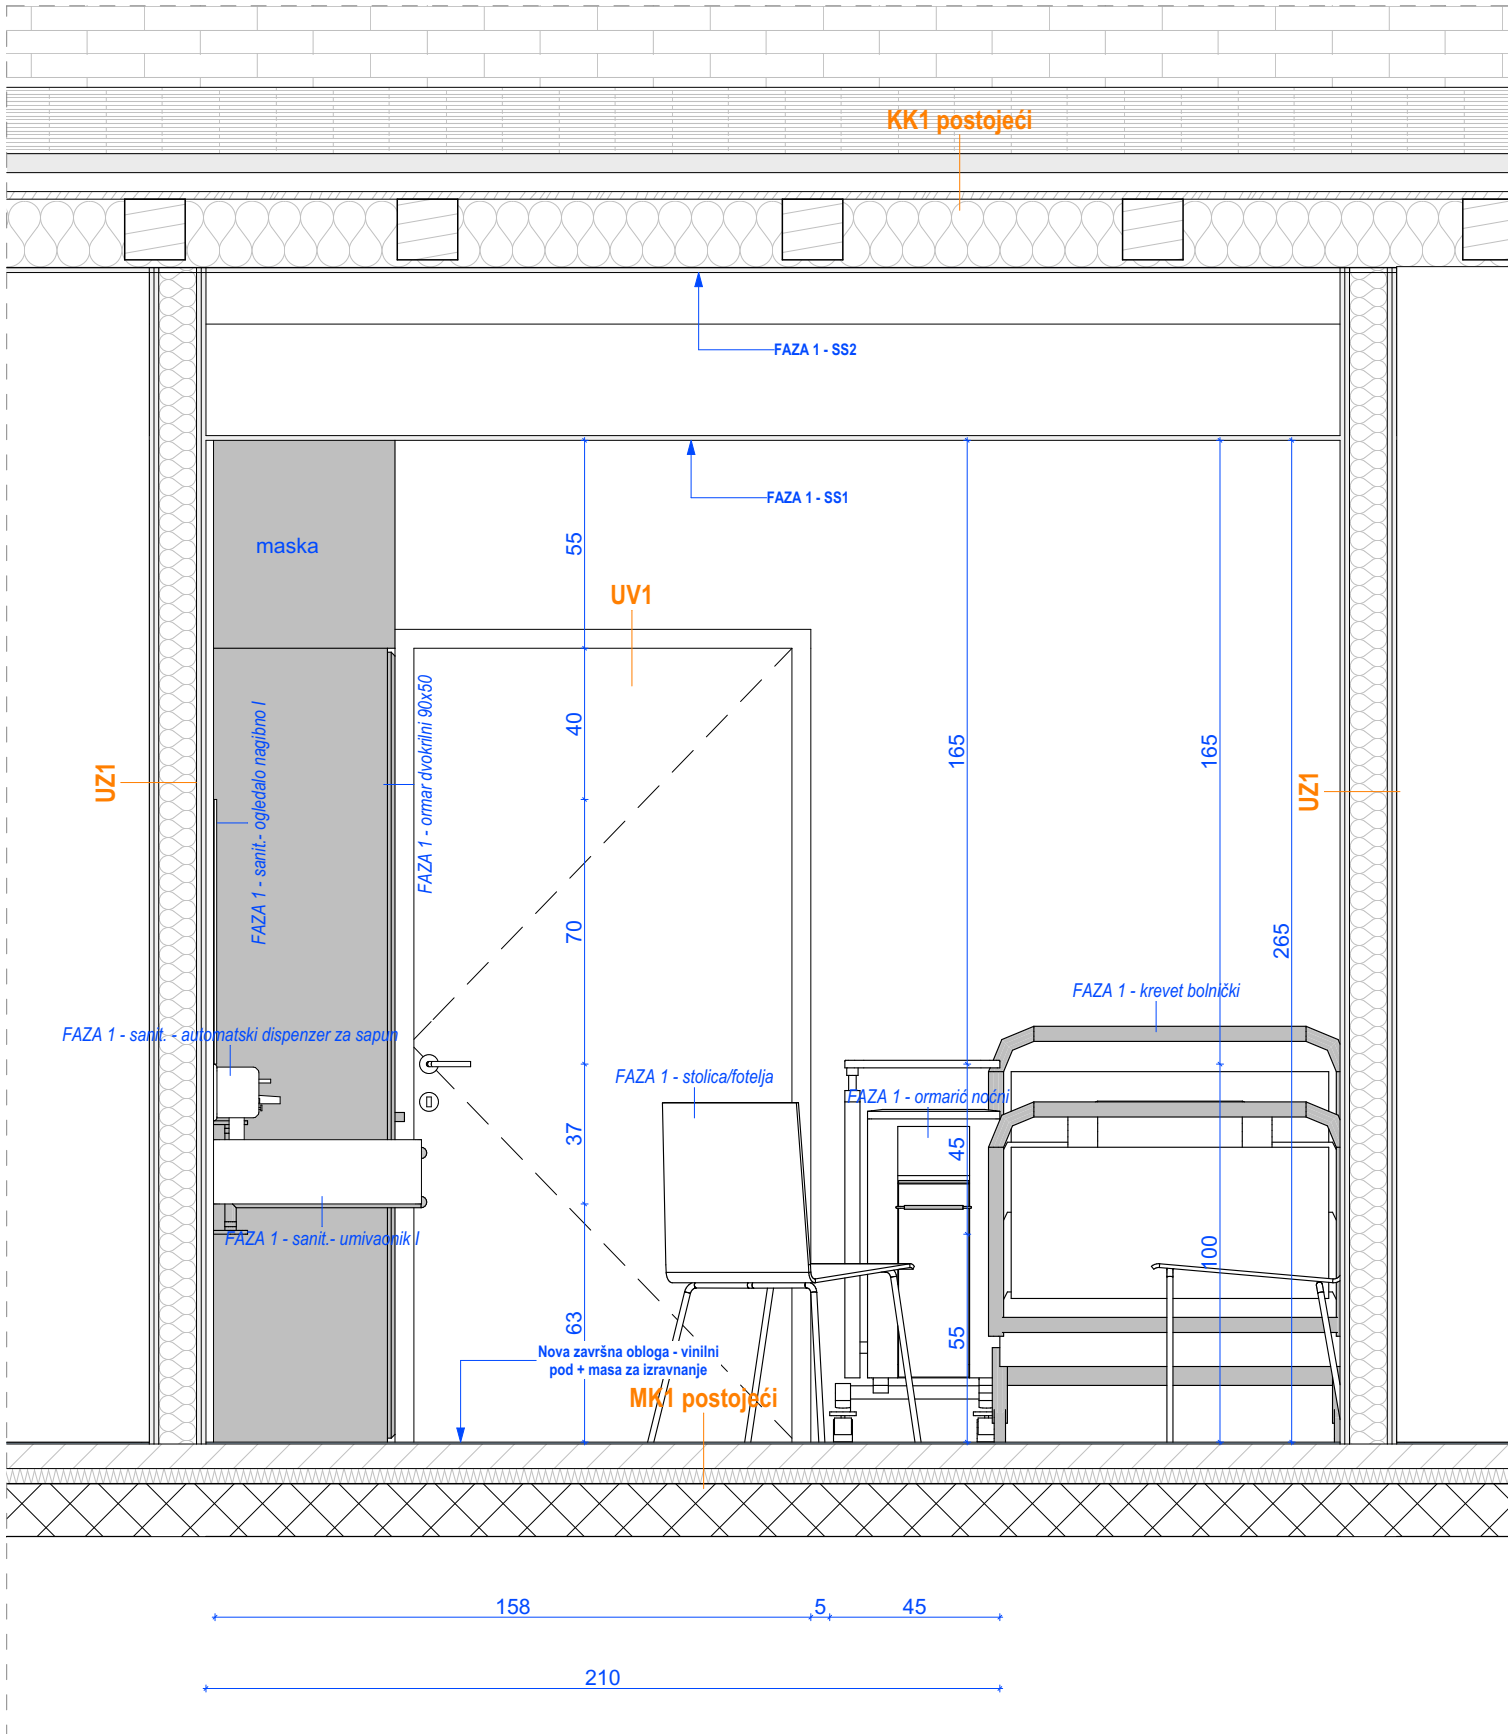

SS4

Pogled



izrađivač  
AO16 d.o.o.  
studio za arhitekturu i urbanizam  
Krešimirova 1, Rijeka  
OIB: 45953308247

investitor  
PRIMORSKO GORANSKA ŽUPANIJA  
Dom za starije osobe "KANTRIDA"  
Buro Catti 6, Rijeka  
OIB: 08875443522

lokacija  
k.č. 14590/3, k.o. Delnice

naziv zahvata u prostoru  
REKONSTRUKCIJA 1.  
ETAŽE ZGRADE DOMA  
ZDRAVLJA U DELNICAMA

razina razrade  
IZVEDBENI PROJEKT  
strukovna odrednica projekta  
ARHITEKTONSKI PROJEKT

zajednička oznaka projekta  
AO16\_DEL\_IZV\_1

broj projekta  
23-04-IZV-1

broj mape  
1/6

glavni projektant  
STIPEČ BRILIĆ Gorana, mag.ing.arch., ovl.arh.

naziv sklopa i sadržaj lista  
IZVEDBENI PROJEKT

TIPIČNA SOBA BEZ  
KUPAONICE - POGLED

mjerilo  
1:20

list  
26

orijentacija  
datum  
studeni, 2023.

| ALUMINIJSKA BRAVARIJA |                      |                 |                     |        |        |          |                |        |                         |                                                 |                |                    |
|-----------------------|----------------------|-----------------|---------------------|--------|--------|----------|----------------|--------|-------------------------|-------------------------------------------------|----------------|--------------------|
| OZNAKA<br>SCHEME      | DIM. GRAD.<br>OTVORA | SVJETLA<br>DIM. | DEBLJ.<br>ZIDA (cm) | TLOCRT | POGLED | KOLIČINA | VATROOTPORNOST | OPREMA | PANIK<br>OKOV           | SUSTAV ZA AUTOM.<br>OTVARANJE<br>(ODIMLJAVANJE) | SAMOZATVARANJE | ZAŠTITA<br>OD DIMA |
| FAZA 1                |                      |                 |                     |        |        |          |                |        |                         |                                                 |                |                    |
| P01-F                 | 150×100              | ---             | 36                  |        |        | 1        | EI2-60-C       | ---    | ---                     | /                                               | /              | /                  |
| P01-F                 | 150×100              | ---             | 47                  |        |        | 2        | EI2-60-C       | ---    | ---                     | /                                               | /              | /                  |
| P02-F                 | 400×120              | ---             | 36                  |        |        | 1        | EI2-90-C       | ---    | ---                     | /                                               | NE             | /                  |
| P06-F                 | 290×100              | ---             | 36                  |        |        | 1        | EI2-90-C       | ---    | ---                     | /                                               | NE             | /                  |
| P15-F                 | 300×245              | ---             | 36                  |        |        | 1        | EI2-90-C       | ---    | ---                     | /                                               | NE             | /                  |
| SS1-F                 | 360×260              | ---             | 15                  |        |        | 1        | EI2-90-C       | ---    | ---                     | /                                               | /              | /                  |
| SS2-F                 | 400×260              | ---             | 15                  |        |        | 1        | EI2-90-C       | ---    | ---                     | /                                               | /              | /                  |
| SS3-F                 | 400×284              | ---             | 15                  |        |        | 1        | EI2-90-C       | ---    | ---                     | /                                               | /              | /                  |
| SS4-F                 | 298×260              | 115×210         | 15                  |        |        | 1        | EI2-30-CSm     | /      | EN 1125-<br>panik letva | /                                               | DA             | DA                 |



izrađivač  
AO16 d.o.o.  
studio za arhitekturu i urbanizam  
Krešimirova 1, Rijeka  
OIB: 45953308247

investitor  
PRIMORSKO GORANSKA ŽUPANIJA  
Dom za starije osobe "KANTRIDA"  
Buro Catti 6, Rijeka  
OIB: 08875443522

lokacija  
k.č. 14590/1, k.o. Delnice

naziv zahvata u prostoru  
REKONSTRUKCIJA 1.  
ETAŽE ZGRADE DOMA  
ZDRAVLJA U DELNICAMA

razina razrade  
IZVEDBENI PROJEKT  
strukovna odrednica projekta  
ARHITEKTONSKI PROJEKT

zajednička oznaka projekta

AO16\_DEL\_Izv\_1  
broj projekta

23-04-IZV-1

broj mape

1 / 6

glavni projektant  
STIPEČ BRILIĆ Gorana, mag.ing.arch., ovl.arh.

naziv sklopa i sadržaj lista

IZVEDBENI PROJEKT  
ALUMINIJSKA BRAVARIJA

mjerilo

1:50

list

27

orijentacija

datum

studenj, 2023.

| ALUMINIJSKA BRAVARIJA |                      |                 |                     |        |        |          |                |                    |                          |                                                 |                |                    |
|-----------------------|----------------------|-----------------|---------------------|--------|--------|----------|----------------|--------------------|--------------------------|-------------------------------------------------|----------------|--------------------|
| OZNAKA<br>SCHEME      | DIM. GRAD.<br>OTVORA | SVJETLA<br>DIM. | DEBLJ.<br>ZIDA (cm) | TLOCRT | POGLED | KOLIČINA | VATROOTPORNOST | OPREMA             | PANIK<br>OKOV            | SUSTAV ZA AUTOM.<br>OTVARANJE<br>(ODIMLJAVANJE) | SAMOZATVARANJE | ZAŠTITA<br>OD DIMA |
| SS5                   | 300×284              | 95×210          | 15                  |        |        | 1        | /              | /                  | /                        | /                                               | NE             | /                  |
| SS6-F                 | 300×284              | 200×210         | 15                  |        |        | 1        | EI2-30-CSm     | Stalno<br>otvorena | EN 1125 -<br>panik letva | /                                               | DA             | DA                 |
| SS7-F                 | 300×284              | 200×205         | 15                  |        |        | 1        | EI2-30-CSm     | /                  | EN 1125 -<br>panik letva | /                                               | /              | DA                 |
| SS8                   | 261×284              | ---             | 15                  |        |        | 1        | /              | ---                | ---                      | /                                               | /              | /                  |
| V1-F                  | 120×220              | 107×214         | 12                  |        |        | 1        | EI2-30-CSm     | /                  | EN 1125 -<br>panik letva | /                                               | DA             | DA                 |
| V1-F                  | 120×220              | 107×214         | 15                  |        |        | 2        | EI2-30-CSm     | /                  | EN 1125 -<br>panik letva | /                                               | DA             | DA                 |
| V1-F                  | 120×220              | 107×214         | 36                  |        |        | 1        | EI2-30-CSm     | /                  | EN 1125 -<br>panik letva | /                                               | DA             | DA                 |
| V2-F                  | 170×215              | 160×210         | 15                  |        |        | 1        | EI2-30-CSm     | Stalno<br>otvorena | EN 1125 -<br>panik letva | /                                               | DA             | DA                 |



izrađivač  
**AO16 d.o.o.**  
studio za arhitekturu i urbanizam  
Krešimirova 1, Rijeka  
OIB: 45953308247

investitor  
PRIMORSKO GORANSKA ŽUPANIJA  
Dom za starije osobe "KANTRIDA"  
Buro Catti 6, Rijeka  
OIB: 08875443522

lokacija  
k.č. 14590/1, k.o. Delnice

naziv zahvata u prostoru  
**REKONSTRUKCIJA 1.  
ETAŽE ZGRADE DOMA  
ZDRAVLJA U DELNICAMA**

razina razrade  
IZVEDBENI PROJEKT  
strukovna odrednica projekta  
ARHITEKTONSKI PROJEKT

zajednička oznaka projekta

AO16\_DEL\_IJV\_1

broj projekta

23-04-IZV-1

broj mape

1 / 6

glavni projektant  
STIPEČ BRILIĆ Gorana, mag.ing.arch., ovl.arh.

naziv sklopa i sadržaj lista  
**IZVEDBENI PROJEKT  
ALUMINIJSKA BRAVARIJA**

mjerilo

1:50

list




















28

orijentacija



datum

studenj, 2023.
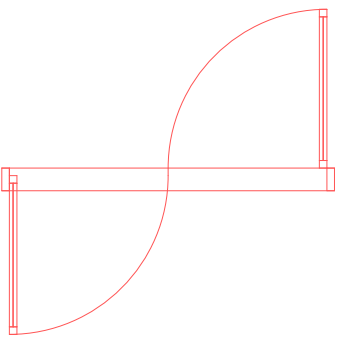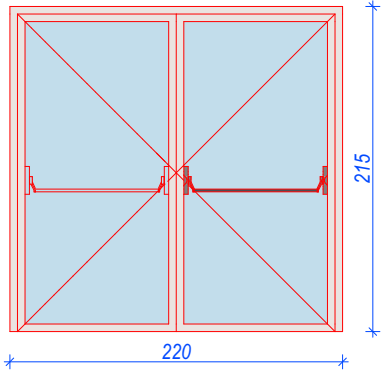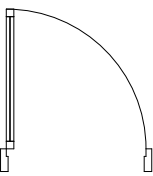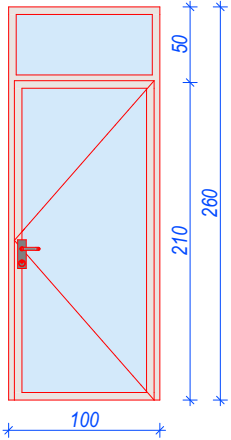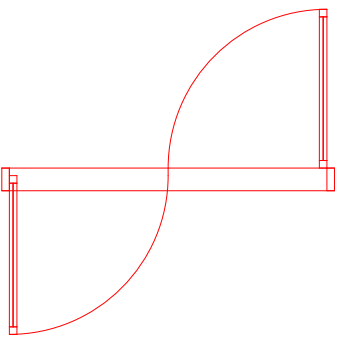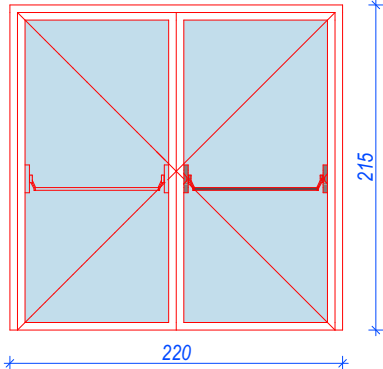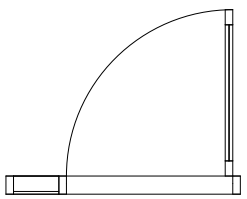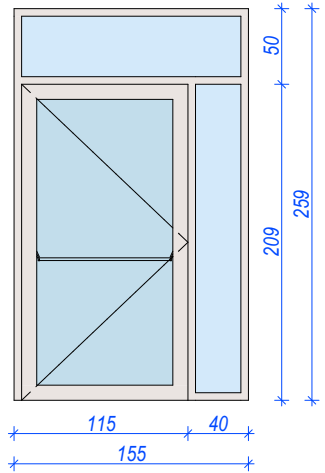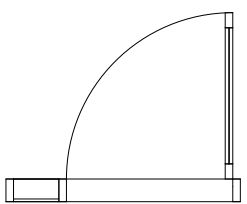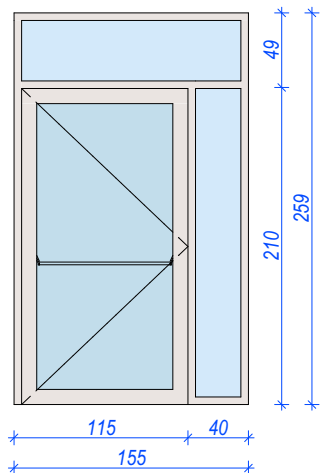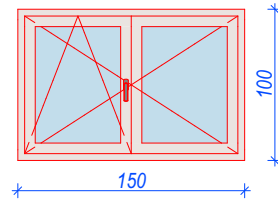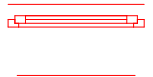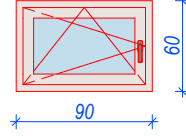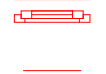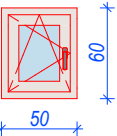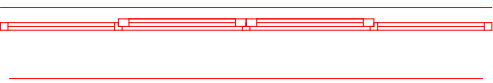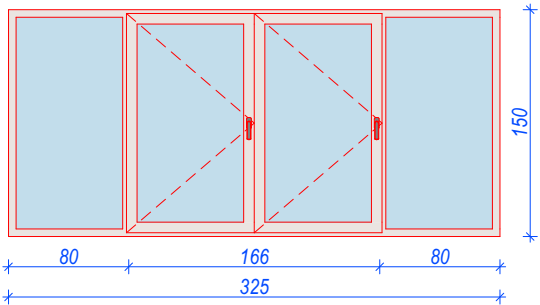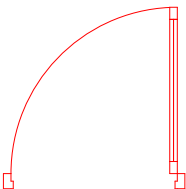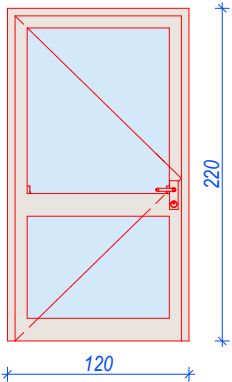
| ALUMINIJSKA BRAVARIJA |                      |                 |                     |                                                                                     |                                                                                      |          |                |                 |                     |                                                 |                |                    |
|-----------------------|----------------------|-----------------|---------------------|-------------------------------------------------------------------------------------|--------------------------------------------------------------------------------------|----------|----------------|-----------------|---------------------|-------------------------------------------------|----------------|--------------------|
| OZNAKA<br>SCHEME      | DIM. GRAD.<br>OTVORA | SVJETLA<br>DIM. | DEBLJ.<br>ZIDA (cm) | TLOCRT                                                                              | POGLED                                                                               | KOLIČINA | VATROOTPORNOST | OPREMA          | PANIK<br>OKOV       | SUSTAV ZA AUTOM.<br>OTVARANJE<br>(ODIMLJAVANJE) | SAMOZATVARANJE | ZAŠTITA<br>OD DIMA |
| V3-F                  | 220×215              | 210×210         | 15                  |    |    | 2        | EI2-30-CSm     | Stalno otvorena | EN 1125-panik letva | /                                               | DA             | DA                 |
| V4-F                  | 100×260              | 90×210          | 15                  |    |    | 1        | EI2-60-CSm     | /               | /                   | /                                               | DA             | DA                 |
| V5-F                  | 220×215              | 210×210         | 15                  |    |    | 3        | EI2-60-CSm     | Stalno otvorena | EN 1125-panik letva | /                                               | DA             | DA                 |
| V6-F                  | 155×259              | 110×209         | 12                  |  |   | 1        | /              | Stalno otvorena | EN 1125-panik letva | /                                               | DA             | /                  |
| V6-F                  | 155×259              | 110×209         | 15                  |  |  | 1        | /              | Stalno otvorena | EN 1125-panik letva | /                                               | DA             | /                  |
| FAZA 2                |                      |                 |                     |                                                                                     |                                                                                      |          |                |                 |                     |                                                 |                |                    |
| P01-F                 | 150×100              | ---             | 36                  |  |  | 2        | EI2-60-C       | ---             | ---                 | /                                               | /              | /                  |
| P03-F                 | 90×60                | ---             | 47                  |  |  | 1        | EI2-60-C       | ---             | ---                 | /                                               | /              | /                  |
| P04-F                 | 50×60                | ---             | 47                  |  |  | 1        | EI2-60-C       | ---             | ---                 | /                                               | /              | /                  |
| P05-F                 | 325×150              | ---             | 47                  |  |  | 1        | /              | ---             | ---                 | /                                               | /              | /                  |
| V1-F                  | 120×220              | 107×214         | 36                  |  |  | 2        | EI2-30-CSm     | /               | EN 1125-panik letva | /                                               | DA             | DA                 |



izrađivač  
**AO16 d.o.o.**  
studio za arhitekturu i urbanizam  
Krešimirova 1, Rijeka  
OIB: 45953308247

investitor  
PRIMORSKO GORANSKA ŽUPANIJA  
Dom za starije osobe "KANTRIDA"  
Buro Catti 6, Rijeka  
OIB: 08875443522

lokacija  
k.č. 14590/1, k.o. Delnice

**naziv zahvata u prostoru**  
**REKONSTRUKCIJA 1.**  
**ETAŽE ZGRADE DOMA**  
**ZDRAVLJA U DELNICAMA**

razina razrade  
IZVEDBENI PROJEKT  
strukovna odrednica projekta  
ARHITEKTONSKI PROJEKT

zajednička oznaka projekta

AO16\_DEL\_IZV\_1

broj projekta

23-04-IZV-1

broj mape

1 / 6

glavni projektant

STIPEČ BRILIĆ Gorana, mag.ing.arch., ovl.arh.

naziv sklopa i sadržaj lista

**IZVEDBENI PROJEKT**  
**ALUMINIJSKA BRAVARIJA**

mjerilo

1:50

list

29

orijentacija



datum

studenj, 2023.

| DRVENA STOLARIJA |                      |                  |                     |        |        |          |                                       |                |               |                                                 |                |                    |
|------------------|----------------------|------------------|---------------------|--------|--------|----------|---------------------------------------|----------------|---------------|-------------------------------------------------|----------------|--------------------|
| OZNAKA<br>SCHEME | DIM. GRAD.<br>OTVORA | SVIJETLA<br>DIM. | DEBLJ.<br>ZIDA (cm) | TLOCRT | POGLED | KOLIČINA | OPREMA                                | VATROOTPORNOST | PANIK<br>OKOV | SUSTAV ZA AUTOM.<br>OTVARANJE<br>(ODIMLJAVANJE) | SAMOZATVARANJE | ZAŠTITA<br>OD DIMA |
| V4               | 100×210              | 80×200           | 15                  |        |        | 1        | /                                     | /              | /             | /                                               | /              | /                  |
| FAZA 1           |                      |                  |                     |        |        |          |                                       |                |               |                                                 |                |                    |
| KP               | ---                  | ---              | ---                 |        |        | 2        | ---                                   | /              | ---           | DA                                              | /              | DA                 |
| KV1              | 100×215              | 90×210           | 17                  |        |        | 5        | Prilagođeno<br>os. s<br>invaliditetom | /              | /             | /                                               | NE             | /                  |
| UV1              | 110×215              | 100×210          | 15                  |        |        | 15       | Prilagođeno<br>os. s<br>invaliditetom | /              | /             | /                                               | NE             | /                  |
| UV1              | 110×215              | 100×210          | 17                  |        |        | 3        | Prilagođeno<br>os. s<br>invaliditetom | /              | /             | /                                               | NE             | /                  |
| UV1-F            | 110×215              | 100×210          | 12                  |        |        | 1        | /                                     | El2-30-C5m     | /             | /                                               | NE             | /                  |
| UV1-F            | 110×215              | 100×210          | 15                  |        |        | 1        | Prilagođeno<br>os. s<br>invaliditetom | El2-60-C       | /             | /                                               | DA             | /                  |
| UV2              | 100×215              | 90×210           | 15                  |        |        | 2        | /                                     | /              | /             | /                                               | NE             | /                  |
| UV2              | 100×215              | 90×210           | 17                  |        |        | 7        | /                                     | /              | /             | /                                               | NE             | /                  |
| UV2              | 100×215              | 90×210           | 22                  |        |        | 2        | Prilagođeno<br>os. s<br>invaliditetom | /              | /             | /                                               | NE             | /                  |



**izrađivač**  
**AO16 d.o.o.**  
studio za arhitekturu i urbanizam  
Krešimirova 1, Rijeka  
OIB: 45953308247

**investitor**  
PRIMORSKO GORANSKA ŽUPANIJA  
Dom za starije osobe "KANTRIDA"  
Buro Catti 6, Rijeka  
OIB: 08875443522

**lokacija**  
k.č. 14590/1, k.o. Delnice

**naziv zahvata u prostoru**  
**REKONSTRUKCIJA 1.**  
**ETAŽE ZGRADE DOMA**  
**ZDRAVLJA U DELNICAMA**

**razina razrade**  
IZVEDBENI PROJEKT  
**strukovna odrednica projekta**  
ARHITEKTONSKI PROJEKT

**zajednička oznaka projekta**

AO16\_DEL\_IZV\_1

**broj projekta**

23-04-IZV-1

**broj mape**

1 / 6

**glavni projektant**

STIPEČ BRLIĆ Gorana, mag.ing.arch., ovl.arh.

**naziv sklopa i sadržaj lista**

**IZVEDBENI PROJEKT**  
**DRVENA STOLARIJA**

**mjerilo**

1:50

**list**

30

**orijentacija**

**datum**

studenj, 2023.

| DRVENA STOLARIJA |                      |                  |                     |        |        |          |                                       |                |               |                                                 |                |                    |
|------------------|----------------------|------------------|---------------------|--------|--------|----------|---------------------------------------|----------------|---------------|-------------------------------------------------|----------------|--------------------|
| OZNAKA<br>SCHEME | DIM. GRAD.<br>OTVORA | SVIJETLA<br>DIM. | DEBLJ.<br>ZIDA (cm) | TLOCRT | POGLED | KOLIČINA | OPREMA                                | VATROOTPORNOST | PANIK<br>OKOV | SUSTAV ZA AUTOM.<br>OTVARANJE<br>(ODIMLJAVANJE) | SAMOZATVARANJE | ZAŠTITA<br>OD DIMA |
| UV2-F            | 100×215              | 90×210           | 15                  |        |        | 1        | /                                     | EI2-30-CSm     | /             | /                                               | DA             | DA                 |
| UV2-F            | 100×215              | 90×210           | 15                  |        |        | 4        | /                                     | EI2-60-C       | /             | /                                               | DA             | /                  |
| UV3              | 120×215              | 110×210          | 15                  |        |        | 1        |                                       | /              | /             | /                                               | NE             | /                  |
| UV3-F            | 120×215              | 110×210          | 15                  |        |        | 4        | Prilagođeno<br>os. s<br>invaliditetom | EI2-30-CSm     | /             | /                                               | DA             | DA                 |
| UV4-F            | 90×210               | ---              | 15                  |        |        | 1        | ---                                   | EI2-60-C       | ---           | /                                               | DA             | /                  |
| UV5              | 180×215              | 170×210          | 15                  |        |        | 1        | /                                     | /              | /             | /                                               | NE             | /                  |
| FAZA 2           |                      |                  |                     |        |        |          |                                       |                |               |                                                 |                |                    |
| UV1              | 110×215              | 100×210          | 15                  |        |        | 12       | Prilagođeno<br>os. s<br>invaliditetom | /              | /             | /                                               | NE             | /                  |
| UV1              | 110×215              | 100×210          | 17                  |        |        | 4        | Prilagođeno<br>os. s<br>invaliditetom | /              | /             | /                                               | NE             | /                  |
| UV2              | 100×215              | 90×210           | 17                  |        |        | 2        | Prilagođeno<br>os. s<br>invaliditetom | /              | /             | /                                               | NE             | /                  |



izrađivač  
**AO16 d.o.o.**  
studio za arhitekturu i urbanizam  
Krešimirova 1, Rijeka  
OIB: 45953308247

investitor  
PRIMORSKO GORANSKA ŽUPANIJA  
Dom za starije osobe "KANTRIDA"  
Buro Catti 6, Rijeka  
OIB: 08875443522

lokacija  
k.č. 14590/1, k.o. Delnice

naziv zahvata u prostoru  
**REKONSTRUKCIJA 1.  
ETAŽE ZGRADE DOMA  
ZDRAVLJA U DELNICAMA**

razina razrade  
IZVEDBENI PROJEKT  
strukovna odrednica projekta  
ARHITEKTONSKI PROJEKT

zajednička oznaka projekta  
AO16\_DEL\_I2V\_1

broj projekta  
23-04-IZV-1

broj mape  
1 / 6

glavni projektant  
STIPEČ BRLIČ Gorana, mag.ing.arch., ovl.arh.

naziv sklopa i sadržaj lista  
**IZVEDBENI PROJEKT  
DRVENA STOLARIJA**

mjerilo  
1:1, 1:50

list  
31

orijentacija  
datum  
studenj, 2023.

| PVC STOLARIJA  |                      |        |        |          |
|----------------|----------------------|--------|--------|----------|
| OZNAKA<br>HEME | DIM. GRAĐ.<br>OTVORA | TLOCRT | POGLED | KOLIČINA |
| FAZA 1         |                      |        |        |          |
| P07            | 155×120              |        |        | 4        |
| P08            | 70×120               |        |        | 2        |
| P09            | 110×120              |        |        | 1        |
| P10            | 125×120              |        |        | 1        |
| P11            | 90×120               |        |        | 4        |
| P12            | 180×120              |        |        | 2        |

| PVC STOLARIJA  |                      |        |        |          |
|----------------|----------------------|--------|--------|----------|
| OZNAKA<br>HEME | DIM. GRAĐ.<br>OTVORA | TLOCRT | POGLED | KOLIČINA |
| FAZA 2         |                      |        |        |          |
| P07            | 155×120              |        |        | 1        |
| P12            | 180×120              |        |        | 2        |
| P13            | 300×120              |        |        | 3        |
| P14            | 250×120              |        |        | 4        |



izrađivač  
**AO16 d.o.o.**  
studio za arhitekturu i urbanizam  
Krešimirova 1, Rijeka  
OIB: 45953308247

investitor  
PRIMORSKO GORANSKA ŽUPANIJA  
Dom za starije osobe "KANTRIDA"  
Đuro Catti 6, Rijeka  
OIB: 08875443522

lokacija  
k.č. 14590/1, k.o. Delnice

naziv zahvata u prostoru  
**REKONSTRUKCIJA 1.  
ETAŽE ZGRADE DOMA  
ZDRAVLJA U DELNICAMA**

razina razrade  
IZVEDBENI PROJEKT  
strukovna odrednica projekta  
ARHITEKTONSKI PROJEKT

zajednička oznaka projekta  
AO16\_DEL\_IZV\_1  
broj projekta  
23-04-IZV-1

broj mape  
1 / 6

glavni projektant  
STIPEČ BRLIĆ Gorana, mag.ing.arch., ovl.arh.  
naziv sklopa i sadržaj lista

**IZVEDBENI PROJEKT  
PVC STOLARIJA**

mjerilo  
1:50  
list  
32

orijentacija  
datum  
studenj, 2023.

| FAZA 1POPIS OPREME SA SHEMATSKIM PRIKAZOM          |        |        |        |                 |                                  |        |
|----------------------------------------------------|--------|--------|--------|-----------------|----------------------------------|--------|
| OZNAKA                                             | DUŽINA | ŠIRINA | VISINA | SIMBOL - TLOCRT | NAPOMENA                         | KOLIČ. |
| FAZA 1 - krevet bolnički                           | 90     | 214    | 50     |                 | elektromotorni bolesnički krevet | 36     |
| FAZA 1 - kuhinja - donji ormarić sa 3 ladice - uži | 58     | 60     | 90     |                 | ---                              | 1      |
| FAZA 1 - kuhinja - donji ormarić sa 3 ladice - uži | 80     | 75     | 90     |                 | ---                              | 2      |
| FAZA 1 - kuhinja - donji ormarić sa pločom         | 60     | 60     | 90     |                 | ---                              | 1      |
| FAZA 1 - kuhinja - gornji ormarić                  | 40     | 30     | 35     |                 | ---                              | 3      |
| FAZA 1 - kuhinja - gornji ormarić                  | 40     | 30     | 60     |                 | ---                              | 3      |
| FAZA 1 - kuhinja - gornji ormarić                  | 60     | 30     | 35     |                 | ---                              | 2      |
| FAZA 1 - kuhinja - gornji ormarić                  | 100    | 30     | 35     |                 | ---                              | 1      |
| FAZA 1 - kuhinja - gornji ormarić                  | 100    | 30     | 60     |                 | ---                              | 1      |
| FAZA 1 - kuhinja - gornji ormarić uži              | 58     | 30     | 35     |                 | ---                              | 1      |
| FAZA 1 - kuhinja - hladnjak                        | 60     | 60     | 185    |                 | ---                              | 1      |
| FAZA 1 - kuhinja - ormarić iznad perilice          | 60     | 60     | 60     |                 | ---                              | 1      |
| FAZA 1 - kuhinja - ormarić sa sudoperom            | 60     | 60     | 90     |                 | ---                              | 1      |

| FAZA 1POPIS OPREME SA SHEMATSKIM PRIKAZOM |        |        |        |                 |                                                     |        |
|-------------------------------------------|--------|--------|--------|-----------------|-----------------------------------------------------|--------|
| OZNAKA                                    | DUŽINA | ŠIRINA | VISINA | SIMBOL - TLOCRT | NAPOMENA                                            | KOLIČ. |
| FAZA 1 - kuhinja - ormarić sa sudoperom   | 100    | 75     | 90     |                 | ---                                                 | 1      |
| FAZA 1 - kuhinja - pećnica                | 60     | 2      | 40     |                 |                                                     | 1      |
| FAZA 1 - kuhinja - ploča                  | 60     | 60     | 4      |                 | ---                                                 | 1      |
| FAZA 1 - kuhinja - perilica posuda        | 60     | 60     | 90     |                 | ---                                                 | 1      |
| FAZA 1 - ladičar                          | 40     | 60     | 60     |                 | sa mogućnošću zaključavanja                         | 2      |
| FAZA 1 - ormar dvokrilni 85x60            | 85     | 60     | 265    |                 | sa mogućnošću zaključavanja, maska do stropa h=55cm | 8      |
| FAZA 1 - ormar dvokrilni 90x50            | 90     | 50     | 265    |                 | sa mogućnošću zaključavanja, maska do stropa h=55cm | 10     |
| FAZA 1 - ormar dvokrilni 90x60            | 90     | 60     | 265    |                 | sa mogućnošću zaključavanja, maska do stropa h=55cm | 17     |
| FAZA 1 - ormar garderobni 4 odjeljka      | 120    | 50     | 180    |                 | sa mogućnošću zaključavanja                         | 1      |



izrađivač

AO16 d.o.o.  
studio za arhitekturu i urbanizam  
Krešimirova 1, Rijeka  
OIB: 45953308247

investitor

PRIMORSKO GORANSKA ŽUPANIJA  
Dom za starije osobe "KANTRIDA"  
Đuro Catti 6, Rijeka  
OIB: 08875443522

lokacija

k.č. 14590/1, k.o. Delnice

naziv zahvata u prostoru

REKONSTRUKCIJA 1.  
ETAŽE ZGRADE DOMA  
ZDRAVLJA U DELNICAMA

razina razrade

IZVEDBENI PROJEKT  
strukovna odrednica projekta  
ARHITEKTONSKI PROJEKT

zajednička oznaka projekta

AO16\_DEL\_IZV\_1  
broj projekta  
23-04-IZV-1

broj mape

1 / 6

glavni projektant

STIPEČ BRLIČ Gorana, mag.ing.arch., ovl.arh.

naziv sklopa i sadržaj lista










IZVEDBENI PROJEKT  
POPIS OPREME


mjerilo

1:50  
list  
33

orijentacija

  
datum  
studenj, 2023.
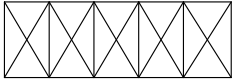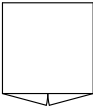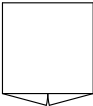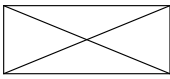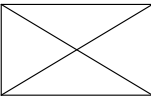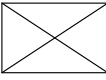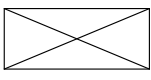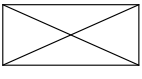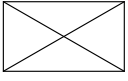
| FAZA 1POPIS OPREME SA SHEMATSKIM PRIKAZOM |        |        |        |                                                                                     |                             |        |
|-------------------------------------------|--------|--------|--------|-------------------------------------------------------------------------------------|-----------------------------|--------|
| OZNAKA                                    | DUŽINA | ŠIRINA | VISINA | SIMBOL - TLOCRT                                                                     | NAPOMENA                    | KOLIČ. |
| FAZA 1 - ormar garderobni 5 odjeljaka     | 150    | 50     | 180    |    | sa mogućnošću zaključavanja | 1      |
| FAZA 1 - ormar praonica 210               | 30     | 60     | 170    |    |                             | 2      |
| FAZA 1 - ormar praonica 210               | 60     | 40     | 170    |    |                             | 3      |
| FAZA 1 - ormar praonica 210               | 60     | 60     | 170    |    |                             | 2      |
| FAZA 1 - ormar praonica 210               | 60     | 60     | 210    |    |                             | 2      |
| FAZA 1 - ormar praonica 210               | 109    | 60     | 210    |   |                             | 1      |
| FAZA 1 - ormar spremište 1                | 110    | 45     | 210    |  |                             | 2      |
| FAZA 1 - ormar spremište 2                | 60     | 45     | 170    |  |                             | 1      |
| FAZA 1 - ormar spremište 3                | 100    | 60     | 60     |  |                             | 4      |
| FAZA 1 - ormar uredski                    | 70     | 46     | 170    |  |                             | 2      |
| FAZA 1 - ormar uredski                    | 96     | 40     | 170    |  |                             | 3      |
| FAZA 1 - ormar uredski 2                  | 90     | 40     | 210    |  |                             | 2      |
| FAZA 1 - ormar za lijekove                | 80     | 46     | 190    |  |                             | 2      |
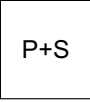
| FAZA 1POPIS OPREME SA SHEMATSKIM PRIKAZOM       |        |        |        |                                                                                       |                                                                                              |        |
|-------------------------------------------------|--------|--------|--------|---------------------------------------------------------------------------------------|----------------------------------------------------------------------------------------------|--------|
| OZNAKA                                          | DUŽINA | ŠIRINA | VISINA | SIMBOL - TLOCRT                                                                       | NAPOMENA                                                                                     | KOLIČ. |
| FAZA 1 - ormarić noćni                          | 45     | 45     | 88     |    | noćni ormarić sa zaokretnim pladnjem na vrhu                                                 | 35     |
| FAZA 1 - praonica - sušilica za rublje          | 60     | 65     | 85     |    |                                                                                              | 4      |
| FAZA 1 - radna stolica                          | 62     | 59     | 105    |    | ---                                                                                          | 3      |
| FAZA 1 - sanit. - automatski dispencer za sapun | 12     | 12     | 15     |    | ---                                                                                          | 25     |
| FAZA 1 - sanit.- držač za wc papir              | 18     | 14     | 16     |    | ---                                                                                          | 2      |
| FAZA 1 - sanit.- sklopiva sjedalica u tušu      | 35     | 45     | 50     |   | montira se na zid, moguće otklopiti i sklopiti po potrebi, materijal otporan na vodu i vlagu | 8      |
| FAZA 1 - sanit.- umivaonik                      | 60     | 47     | 13     |  |                                                                                              | 3      |
| FAZA 1 - sanit.- držač ručnika                  | 55     | 9      | 30     |  | ---                                                                                          | 9      |
| FAZA 1 - sanit.- glava tuša                     | 100    | 100    | 12     |  |                                                                                              | 9      |



izrađivač  
AO16 d.o.o.  
studio za arhitekturu i urbanizam  
Krešimirova 1, Rijeka  
OIB: 45953308247

investitor  
PRIMORSKO GORANSKA ŽUPANIJA  
Dom za starije osobe "KANTRIDA"  
Đuro Catti 6, Rijeka  
OIB: 08875443522

lokacija  
k.č. 14590/1, k.o. Delnice

naziv zahvata u prostoru  
REKONSTRUKCIJA 1.  
ETAŽE ZGRADE DOMA  
ZDRAVLJA U DELNICAMA

razina razrade  
IZVEDBENI PROJEKT  
strukovna odrednica projekta  
ARHITEKTONSKI PROJEKT

zajednička oznaka projekta  
AO16\_DEL\_IZV\_1  
broj projekta  
23-04-IZV-1  
broj mape  
1 / 6  
glavni projektant  
STIPEČ BRLIĆ Gorana, mag.ing.arch., ovl.arh.  
naziv sklopa i sadržaj lista

IZVEDBENI PROJEKT  
POPIS OPREME  
mjerilo  
1:1, 1:50  
list  
34  
orijentacija  
datum  
studenj, 2023.

| FAZA 1POPIS OPREME SA SHEMATSKIM PRIKAZOM   |        |        |        |                 |                                                                           |        |
|---------------------------------------------|--------|--------|--------|-----------------|---------------------------------------------------------------------------|--------|
| OZNAKA                                      | DUŽINA | ŠIRINA | VISINA | SIMBOL - TLOCRT | NAPOMENA                                                                  | KOLIČ. |
| FAZA 1 - sanit.- ogledalo dim. 60x75        | 60     | 1      | 75     |                 | ---                                                                       | 3      |
| FAZA 1 - sanit.- ogledalo nagibno I         | 60     | 1      | 70     |                 | ---                                                                       | 22     |
| FAZA 1 - sanit.- samostojeći pisoar 35x32cm | 32     | 35     | 66     |                 | ---                                                                       | 1      |
| FAZA 1 - sanit.- umivaonik I                | 60     | 55     | 17     |                 | gornji rub umivaonika na visini h=80 cm                                   | 22     |
| FAZA 1 - sanit.- wc školjka                 | 35     | 55     | 33     |                 | sa ugradbenim vodokotlićem                                                | 2      |
| FAZA 1 - sanit.- wc školjka I               | 36     | 70     | 32     |                 | sa jednom fiksiranom i jednom pomičnom ručkom, sa ugradbenim vodokotlićem | 9      |
| FAZA 1 - sanit.- wc školjka I.1             | 36     | 70     | 32     |                 | sa obje pomične bočne ručke, sa ugradbenim vodokotlićem                   | 2      |
| FAZA 1 - sofa - dvosjed                     | 160    | 90     | 80     |                 |                                                                           | 1      |
| FAZA 1 - sofa - trosjed                     | 240    | 90     | 80     |                 |                                                                           | 2      |
| FAZA 1 - stol blagovanje                    | 85     | 85     | 75     |                 |                                                                           | 5      |
| FAZA 1 - stol prijem                        | 242    | 160    | 75     |                 | ---                                                                       | 1      |

| FAZA 1POPIS OPREME SA SHEMATSKIM PRIKAZOM |        |        |        |                 |                                                     |        |
|-------------------------------------------|--------|--------|--------|-----------------|-----------------------------------------------------|--------|
| OZNAKA                                    | DUŽINA | ŠIRINA | VISINA | SIMBOL - TLOCRT | NAPOMENA                                            | KOLIČ. |
| FAZA 1 - stol u sobi                      | 80     | 60     | 75     |                 |                                                     | 14     |
| FAZA 1 - stol ured                        | 150    | 60     | 75     |                 |                                                     | 2      |
| FAZA 1 - stolić                           | 70     | 70     | 45     |                 | okrugli stolić, Ø70                                 | 2      |
| FAZA 1 - stolić u sobi                    | 50     | 50     | 45     |                 | okrugli stolić, Ø50                                 | 4      |
| FAZA 1 - stolica blagovanje               | 45     | 50     | 79     |                 | stolice sa rukohvatima i višim ojaštučenim naslonom | 20     |
| FAZA 1 - stolica/fotelja                  | 45     | 50     | 90     |                 |                                                     | 37     |
| FAZA 1 - tv                               | 93     | 5      | 54     |                 | zidna montaža sa zaokretnim nosačem                 | 18     |



izrađivač  
**AO16 d.o.o.**  
studio za arhitekturu i urbanizam  
Krešimirova 1, Rijeka  
OIB: 45953308247

investitor  
PRIMORSKO GORANSKA ŽUPANIJA  
Dom za starije osobe "KANTRIDA"  
Đuro Catti 6, Rijeka  
OIB: 08875443522

lokacija  
k.č. 14590/1, k.o. Delnice

naziv zahvata u prostoru  
**REKONSTRUKCIJA 1. ETAŽE ZGRADE DOMA ZDRAVLJA U DELNICAMA**

razina razrade  
IZVEDBENI PROJEKT  
strukovna odrednica projekta  
ARHITEKTONSKI PROJEKT

zajednička oznaka projekta  
AO16\_DEL\_IZV\_1  
broj projekta  
23-04-IZV-1  
broj mape  
1 / 6  
glavni projektant  
STIPEČ BRLIĆ Gorana, mag.ing.arch., ovl.arh.  
naziv sklopa i sadržaj lista

**IZVEDBENI PROJEKT**  
**POPIS OPREME**  
mjerilo  
1:50  
list  
35  
orijentacija  
datum  
studenj, 2023.

| FAZA 2POPIS OPREME SA SHEMATSKIM PRIKAZOM      |        |        |        |                 |                                                     |        |
|------------------------------------------------|--------|--------|--------|-----------------|-----------------------------------------------------|--------|
| OZNAKA                                         | DUŽINA | ŠIRINA | VISINA | SIMBOL - TLOCRT | NAPOMENA                                            | KOLIČ. |
| FAZA 2 - krevet bolnički                       | 90     | 214    | 50     |                 | elektromotorni bolesnički krevet                    | 20     |
| FAZA 2 - ormar dvokrilni 90x60                 | 90     | 60     | 210    |                 | sa mogućnošću zaključavanja                         | 2      |
| FAZA 2 - ormar dvokrilni 90x60                 | 90     | 60     | 265    |                 | sa mogućnošću zaključavanja, maska do stropa h=55cm | 4      |
| FAZA 2 - ormar ugradbeni 108,5x60              | 109    | 60     | 265    |                 | sa mogućnošću zaključavanja, maska do stropa h=55cm | 12     |
| FAZA 2 - ormar ugradbeni 113x60                | 113    | 60     | 265    |                 | sa mogućnošću zaključavanja, maska do stropa h=55cm | 4      |
| FAZA 2 - ormarić noćni                         | 45     | 45     | 88     |                 | noćni ormarić sa zaokretnim pladnjem na vrhu        | 20     |
| FAZA 2 - sanit.- držač ručnika 40              | 40     | 8      | 4      |                 | ---                                                 | 12     |
| FAZA 2 - sanit.- ogledalo nagibno I            | 60     | 1      | 70     |                 | montira se na visini 100 cm od završnog sloja poda  | 18     |
| FAZA 2 - sanit.- automatski dispencer za sapun | 12     | 12     | 15     |                 | ---                                                 | 18     |

| FAZA 2POPIS OPREME SA SHEMATSKIM PRIKAZOM  |        |        |        |                 |                                                                                              |        |
|--------------------------------------------|--------|--------|--------|-----------------|----------------------------------------------------------------------------------------------|--------|
| OZNAKA                                     | DUŽINA | ŠIRINA | VISINA | SIMBOL - TLOCRT | NAPOMENA                                                                                     | KOLIČ. |
| FAZA 2 - sanit.- sklopiva sjedalica u tušu | 35     | 45     | 50     |                 | montira se na zid, moguće otklopiti i sklopiti po potrebi, materijal otporan na vodu i vlagu | 4      |
| FAZA 2 - sanit.- tuša slušalica            | 100    | 100    | 12     |                 |                                                                                              | 4      |
| FAZA 2 - sanit.- umivaonik I               | 60     | 55     | 17     |                 | gornji rub umivaonika na visini h=80 cm                                                      | 18     |
| FAZA 2 - sanit.- wc školjka I              | 36     | 70     | 32     |                 |                                                                                              | 4      |
| FAZA 2 - stol u sobi                       | 80     | 60     | 75     |                 |                                                                                              | 12     |
| FAZA 2 - stolica/fotelja                   | 45     | 50     | 90     |                 |                                                                                              | 20     |
| FAZA 2 - tv                                | 93     | 5      | 54     |                 | zidna montaža sa zaokretnim nosačem                                                          | 12     |



izrađivač  
**AO16 d.o.o.**  
studio za arhitekturu i urbanizam  
Krešimirova 1, Rijeka  
OIB: 45953308247

investitor  
PRIMORSKO GORANSKA ŽUPANIJA  
Dom za starije osobe "KANTRIDA"  
Đuro Catti 6, Rijeka  
OIB: 08875443522

lokacija  
k.č. 14590/1, k.o. Delnice

naziv zahvata u prostoru  
**REKONSTRUKCIJA 1. ETAŽE ZGRADE DOMA ZDRAVLJA U DELNICAMA**

razina razrade  
IZVEDBENI PROJEKT  
strukovna odrednica projekta  
ARHITEKTONSKI PROJEKT

zajednička oznaka projekta  
AO16\_DEL\_IZV\_1  
broj projekta  
23-04-IZV-1  
broj mape  
1 / 6  
glavni projektant  
STIPEČ BRLIĆ Gorana, mag.ing.arch., ovl.arh.  
naziv sklopa i sadržaj lista

**IZVEDBENI PROJEKT**  
**POPIS OPREME**  
mjerilo  
1:50  
list  
36  
orijentacija  
datum  
studenj, 2023.