

PROJEKTANTSKI URED:

PROJEKT d.o.o.
Ive Marinkovića 18, 51000 Rijeka
OIB: 63648072581

INVESTITOR:

DOM KANTRIDA
Duro Catti 6, 51000 Rijeka
OIB: 08875443522

ZAJEDNIČKA OZNAKA PROJEKTA:

AO16_DEL_IZV_1

OZNAKA MAPE:

59-23/IZV-VIK

REDNI BROJ MAPE:

4

RAZINA RAZRADE PROJEKTA:

IZVEDBENI PROJEKT

STRUKOVNA ODREDNICA PROJEKTA I
NAZIV PROJEKTIRANOG DIJELA:

GRAĐEVINSKI PROJEKT
HIDROINSTALACIJA

NAZIV GRAĐEVINE:

REKONSTRUKCIJA 1. ETAŽE DOMA ZDRAVLJA U DELNICAMA

LOKACIJA GRAĐEVINE:

k.č. 14590/1 k.o. Delnice

PROJEKTANT:

Vedran Hrvatin, mag.ing.aedif.
br.ovl.: G 5822

GLAVNI PROJEKTANT:

Gorana Stipeč Brlić, mag.ing.arh.
Br.ovl.: A 4298

MJESTO I DATUM IZRADE PROJEKTA:

Rijeka, studeni 2023.

ODGOVORNA OSOBA U PROJEKTANTSKOM UREDU:

Goran Marušić, dipl.ing.građ.

INVESTITOR: **DOM KNATRIDA, Đuro Catti 6, 51000 Rijeka, OIB: 08875443522**
NAZIV GRAĐEVINE: **REKONSTRUKCIJA 1. ETAŽE DOMA ZDRAVLJA U DELNICAMA**
RAZINA RAZRADE PROJEKTA: **IZVEDBENI PROJEKT**
STRU KOVNA ODREDNICA I
NAZIV PROJEKTRANOG DIJELA: **GRAĐEVINSKI PROJEKT HIDROINSTALACIJA**
OZNAKA MAPE: **59-23/IZV-VIK**

A. OPĆI DIO

SADRŽAJ:

A. OPĆI DIO

1. Sadržaj
2. Popis projekatana i suradnika koji su izradili izvedbeni projekt
3. Preslika izvadka iz sudskog registra za djelatnost tvrtke
4. Preslika rješenja o upisu u Imenik ovlaštenih inženjera građevinarstva HKIG

B. TEHNIČKI DIO

1. GRAFIČKI PRIKAZI

list 1	Situacija – vodovod i kanalizacija	1:200
list 2	Tlocrt suterena – vodovod i kanalizacija	1:50
list 3	Tlocrt prizemlja – vodovod i kanalizacija	1:50
list 4	Tlocrt 1. kata – vodovod	1:50
list 5	Tlocrt 1. kata – kanalizacija	1:50
list 6	Tlocrt krova – kanalizacija	1:50
list 7	1. kat – shema vodovoda	

POPIS PROJEKTANATA I SURADNIKA KOJI SU IZRADILI IZVEDBENI PROJEKT (MAPA 4):

Projektant:

Vedran Hrvatinić, mag.ing.aedif., Projekt d.o.o., Rijeka

Suradnik:

Domagoj Božoki, mag.ing.aedif., Projekt d.o.o., Rijeka

Iva Topolnik, univ.bacc.ing.aedif., Projekt d.o.o., Rijeka



REPUBLIKA HRVATSKA
TRGOVAČKI SUD U RIJECI

IZVADAK IZ SUDSKOG REGISTRA

SUBJEKT UPISA

MBS:

040246990

OIB:

63648072581

EUID:

HRSR.040246990

TVRTKA:

- 1 PROJEKT d. o. o. za trgovinu i usluge
- 1 PROJEKT d. o. o.

SJEDIŠTE/ADRESA:

- 1 Rijeka (Grad Rijeka)
Ive Marinkovića 18

PRAVNI OBLIK:

- 1 društvo s ograničenom odgovornošću

PREDMET POSLOVANJA:

- 1 * - Kupnja i prodaja robe na veliko i malo te obavljanje trgovačkog posredovanja na domaćem i inozemnom tržištu
- 1 * - Pružanje savjeta o računalnoj opremi (hardware-u)
- 1 * - Savjetovanje i pribavljanje programske opreme (software-a)
- 1 * - Usluge grafičkih i WEB dizajnera
- 1 * - Računalne i srodne djelatnosti
- 1 * - Prijevoz putnika i tereta u unutarnjem i međunarodnom javnom cestovnom prijevozu
- 1 * - Pripremanje hrane i pružanje usluga prehrane, pripremanje i usluživanje pića i napitaka, pružanje usluga smještaja
- 1 * - Pripremanje hrane za potrošnju na drugom mjestu i opskrba tom hranom (catering)
- 1 * - Turističke usluge u nautičkom turizmu:
- 1 * - - iznajmljivanje veza u lukama nautičkog turizma za smještaj plovnih objekata i turista-nautičara koji borave na njima
- 1 * - - iznajmljivanje plovnih objekata s posadom ili bez posade, s pružanjem ili bez pružanja usluge smještaja, radi odmora, rekreacije i krstarenja turista nautičara (charter, crusing i sl.)
- 1 * - - usluge upravljanja plovnim objektom turista nautičara
- 1 * - - prihvat, čuvanje i održavanje plovnih objekata na vezu u moru i suhom vezu
- 1 * - - usluge opskrbe turista nautičara (vodom,

D004, 2020-08-25 09:36:17

Stranica: 1 od 6



REPUBLIKA HRVATSKA
TRGOVAČKI SUD U RIJECI

IZVADAK IZ SUDSKOG REGISTRA

SUBJEKT UPISA

PREDMET POSLOVANJA:

- gorivom, namirnicama, rezervnim dijelovima, opremom i sl.)
- 1 * - uredenje i pripremanje plovnih objekata
 - 1 * - davanje različitih informacija turistima nautičarima (vremenska prognoza, nautički vodiči i sl.)
 - 1 * - druge usluge za potrebe nautičkog turizma
 - 1 * - Turističke usluge u posebnim oblicima turističke ponude: seoskom, zdravstvenom, kulturnom, wellness, kongresnom, za mlade, pustolovnom, lovnom, športskom, golf-turizmu, športskom ili rekreacijskom ribolovu na moru, ronilačkom turizmu,
 - 1 * - športskom ribolovu na slatkim vodama kao dodatna djelatnost u uzgoju morskih i slatkovodnih riba, rakova i školjaka i dr.
 - 1 * - Ostale turističke usluge: iznajmljivanje pribora i opreme za šport i rekreaciju, kao što su sandoline, daske za jedrenje, bicikli na vodi, suncobrani, ležaljke i sl.
 - 1 * - Turističke usluge koje uključuju športsko-rekreativne ili pustolovne aktivnosti (skijanje, ronjenje, jedrenje, jahanje, gorsko-planinsko vođenje, splavarenje, uključujući i rafting, vožnju kanuima i dr. sličnim plovilima,
 - 1 * - padobransko jedrenje (paragliding), skakanje s užetom (bungee-jumping) i sl.)
 - 1 * - Projektiranje, građenje, uporaba i uklanjanje građevine
 - 1 * - Stručni nadzor građenja
 - 1 * - Iznajmljivanje strojeva i opreme
 - 1 * - Iznajmljivanje investicijskih radova i ostalih djelatnosti iz predmeta poslovanja u inozemstvu
 - 1 * - Knjigovodstvene i računovodstvene usluge
 - 1 * - Uzgoj usjeva, vrtnoga i ukrasnog bilja
 - 1 * - Uslužne djelatnosti u biljnoj proizvodnji, uređenje i održavanje krajolika
 - 1 * - Šumarstvo, sječa drva i usluge povezane s njima
 - 1 * - Ribarstvo, uzgoj riba i usluge povezane s njima
 - 1 * - Vađenje ostalih ruda, kamena, šljunka, pijeska i gline
 - 1 * - Proizvodnja soli
 - 1 * - Proizvodnja, prerada i konzerviranje mesa i mesnih proizvoda
 - 1 * - Proizvodnja, prerada i konzerviranje riba i ribljih proizvoda
 - 1 * - Proizvodnja, prerada i konzerviranje voća i povrća
 - 1 * - Proizvodnja biljnih i životinjskih ulja i masti
 - 1 * - Proizvodnja mliječnih proizvoda
 - 1 * - Proizvodnja mlinarskih proizvoda, škroba i

D004, 2020-08-25 09:36:17

Stranica: 2 od 6



REPUBLIKA HRVATSKA
TRGOVAČKI SUD U RIJECI

IZVADAK IZ SUDSKOG REGISTRA

SUBJEKT UPISA

PREDMET POSLOVANJA:

- | | | |
|-----|---|---|
| | | Škrobnih proizvoda |
| 1 * | - | Proizvodnja hrane za životinje |
| 1 * | - | Proizvodnja kruha, svježeg i trajnog peciva, tjestenine, njoka, dvopeka, keksa i kolača |
| 1 * | - | Proizvodnja šećera, kakaa, čokolade i bombona |
| 1 * | - | Prerada čaja i kave |
| 1 * | - | Proizvodnja začina i dodataka jelima, homogenizirane gotove i dijetetske hrane i ostalih prehrambenih proizvoda |
| 1 * | - | Proizvodnja pića - destiliranih alkoholnih pića, vina, piva, mineralne vode i osvježavajućih napitaka |
| 1 * | - | Proizvodnja tekstila |
| 1 * | - | Proizvodnja odjeće, dorada i bojenje krzna |
| 1 * | - | Štavljenje i obrada kože, proizvodnja kovčega i torbi, ručnih torbica, sedlarskih i remenarskih proizvoda i obuće |
| 1 * | - | Prerada drva, proizvodnja proizvoda od drva i pluta, osim namještaja, proizvodnja predmeta od slame i pletarskih materijala |
| 1 * | - | Proizvodnja celuloze, papira i proizvoda od papira |
| 1 * | - | Izdavanje knjiga, novina, časopisa i periodičnih publikacija, zvučnih zapisa i ostala izdavačka djelatnost |
| 1 * | - | Tiskarska djelatnost i usluge povezane s tiskanjem, umnožavanje snimljenih zapisa |
| 1 * | - | Proizvodnja boja, lakova i sličnih premaza, grafičkih boja i kitova |
| 1 * | - | Proizvodnja sapuna i deterdenata, sredstva za čišćenje i poliranje, parfema i toaletno-kozmetičkih preparata |
| 1 * | - | Proizvodnja umjetnih i sintetičkih vlakana |
| 1 * | - | Proizvodnja proizvoda od gume i plastike |
| 1 * | - | Proizvodnja ostalih nemetalnih mineralnih proizvoda - stakla i proizvoda od stakla, keramičkih proizvoda i pločica, opeke, crijepa i drugih proizvoda od pečene gline za građevinarstvo, cementa, vapna i gipsa, proizvoda od betona, gipsa i kamena, rezanje |
| 1 * | - | Oblikovanje i obrada ukrasnog kamena i kamena za gradnju, proizvodnja ostalih nemetalnih mineralnih proizvoda |
| 1 * | - | Proizvodnja metala |
| 1 * | - | Proizvodnja proizvoda od metala, osim strojeva i opreme |
| 1 * | - | Proizvodnja strojeva za proizvodnju i korištenje mehaničke energije, osim motora za zrakoplove i motorna vozila |
| 1 * | - | Proizvodnja ostalih strojeva za opće namjene |
| 1 * | - | Proizvodnja strojeva za poljoprivredu i šumarstvo |

D004, 2020-08-25 09:36:17

Stranica: 3 od 6



REPUBLIKA HRVATSKA
TRGOVAČKI SUD U RIJECI

IZVADAK IZ SUDSKOG REGISTRA

SUBJEKT UPISA

PREDMET POSLOVANJA:

- 1 * - Proizvodnja alatnih strojeva
- 1 * - Proizvodnja ostalih strojeva za posebne namjene
- 1 * - Proizvodnja aparata za kućanstvo
- 1 * - Proizvodnja uredskih strojeva i računala
- 1 * - Proizvodnja električnih strojeva i aparata
- 1 * - Proizvodnja radiotelevizijskih i komunikacijskih aparata i opreme
- 1 * - Proizvodnja medicinskih, preciznih i optičkih instrumenata
- 1 * - Proizvodnja motornih vozila, prikolica i poluprikolica
- 1 * - Proizvodnja ostalih prijevoznih sredstava
- 1 * - Gradnja i popravak brodova i čamaca
- 1 * - Proizvodnja namještaja
- 1 * - Reciklaža
- 1 * - Iznajmljivanje strojeva i opreme za izgradnju ili rušenje, s rukovateljem
- 1 * - Trgovina motornim vozilima i motociklima, održavanje i popravak motornih vozila i motocikla, trgovina na malo motornim gorivima i mazivima
- 1 * - Popravak predmeta za osobnu uporabu i kućanstvo
- 1 * - Skladištenje robe
- 1 * - Djelatnost carinskog skladištenja robe
- 1 * - Taxi prijevoz putnika
- 1 * - Djelatnosti ostalih agencija u prijevoz
- 1 * - Međunarodno otpremništvo
- 1 * - Poslovanje nekretninama
- 1 * - Iznajmljivanje automobila, ostalih prijevoznih sredstava, ostalih strojeva i opreme, sa ili bez rukovatelja i predmeta za osobnu uporabu i kućanstvo
- 1 * - Tehničko ispitivanje i analiza
- 1 * - Inženjerstvo, upravljanje projektima i tehničke djelatnosti u području informatike
- 1 * - Istraživanje tržišta i ispitivanje javnoga mnijenja
- 1 * - Savjetovanje u vezi s poslovanjem i upravljanjem
- 1 * - Promidžba (reklama i propaganda)
- 1 * - Čišćenje svih vrsta objekata
- 1 * - Djelatnosti pakiranja
- 1 * - Tajničke djelatnosti
- 1 * - Djelatnost dizajniranja tkanina, odjeće, obuće, nakita, namještaja, štandova i druge unutrašnje dekoracije, te ostalih modnih proizvoda i proizvoda za osobnu potrošnju
- 1 * - Djelatnost organizatora sajmova, izložaba, kongresa i koncerata
- 1 * - Djelatnost posrednika i agencija u korist pojedinaca za dobivanje angažmana u filmskoj, kazališnoj ili drugoj zabavnoj atrakciji, te

D004, 2020-08-25 09:36:17

Stranica: 4 od 6



REPUBLIKA HRVATSKA
TRGOVAČKI SUD U RIJECI

IZVADAK IZ SUDSKOG REGISTRA

SUBJEKT UPISA

PREDMET POSLOVANJA:

- plasiranje knjiga, igara, umjetničkih djela,
fotografija i sl. izdavačima i proizvođačima
- 1 * - Pranje i kemijsko čišćenje tekstila i krznene proizvoda
 - 1 * - Frizerski saloni i saloni za uljepšavanje
 - 1 * - Djelatnosti za njegu i održavanje tijela

OSNIVAČI/ČLANOVI DRUŠTVA:

- 1 Goran Marušić
Rijeka, Nike Katunara 4
- 1 - jedini osnivač d.o.o.

OSOBE OVLAŠTENE ZA ZASTUPANJE:

- 2 GORAN MARUŠIĆ, OIB: 04329979188
Rijeka, Ive Marinkovića 18
- 1 - član uprave
- 1 - zastupa samostalno i pojedinačno

TEMELJNI KAPITAL:

- 1 20.000,00 kuna

PRAVNI ODNOSI:

Osnivački akt:

- 1 Izjava o osnivanju društva sastavljena je dana 27. veljače 2008. godine.

FINANCIJSKA IZVJEŠĆA:

	Predano	God.	Za razdoblje	Vrsta izvještaja
eu	26.06.20	2019	01.01.19 - 31.12.19	GFI-POD izvještaj

Upise u glavnu knjigu proveli su:

RBU Tt	Datum	Naziv suda
0001 Tt-08/593-2	06.03.2008	Trgovački sud u Rijeci
0002 Tt-20/4587-1	11.08.2020	Trgovački sud u Rijeci
eu /	30.06.2009	elektronički upis
eu /	30.06.2010	elektronički upis
eu /	28.06.2011	elektronički upis
eu /	24.05.2012	elektronički upis
eu /	27.06.2013	elektronički upis
eu /	10.06.2014	elektronički upis
eu /	26.06.2015	elektronički upis
eu /	23.05.2016	elektronički upis
eu /	14.06.2017	elektronički upis
eu /	18.06.2018	elektronički upis

D004, 2020-08-25 09:36:17

Stranica: 5 od 6



REPUBLIKA HRVATSKA
TRGOVAČKI SUD U RIJECI

IZVADAK IZ SUDSKOG REGISTRA

SUBJEKT UPISA

Upise u glavnu knjigu proveli su:

RBU Tt	Datum	Naziv suda
eu /	19.06.2019	elektronički upis
eu /	26.06.2020	elektronički upis

U Rijeci, 25. kolovoza 2020.



Ovlaštena osoba



REPUBLIKA HRVATSKA

**HRVATSKA KOMORA
INŽENJERA GRAĐEVINARSTVA**

10000 Zagreb, Ulica grada Vukovara 271

KLASA: UP/I-360-01/17-01/173
URBROJ: 500-03-17-2
Zagreb, 10. srpnja 2017. godine

Hrvatska komora inženjera građevinarstva na temelju članka 26. stavka 5. i članka 27. Zakona o komori arhitekata i komorama inženjera u graditeljstvu i prostornom uređenju ("Narodne novine", broj 78/15.) odlučujući o zahtjevu koji je podnio **Vedran Hrvatin, Opatija, Nova Cesta 168**, donosi sljedeće

RJEŠENJE

1. U Imenik ovlaštenih inženjera građevinarstva upisuje se **Vedran Hrvatin, mag.ing.aedif., Opatija, Nova Cesta 168, OIB 57018750270**, pod rednim brojem **5822**, s danom upisa **10.07.2017.** godine.
2. Upisom u Imenik ovlaštenih inženjera građevinarstva **Vedran Hrvatin, mag.ing.aedif.**, stječe pravo na uporabu strukovnog naziva "**ovlašteni inženjer građevinarstva**" i pravo na obavljanje stručnih poslova temeljem članka 48., 50., 53. stavak 1. i 2., 55. Zakona o poslovima i djelatnostima prostornog uređenja i gradnje ("Narodne novine", broj 78/15.), te ostala prava i dužnosti sukladno ovom Zakonu, posebnim zakonima i propisima donesenim temeljem tih zakona, te općim aktima Komore.
3. Ovlaštenom inženjeru građevinarstva Hrvatska komora inženjera građevinarstva izdaje "**pečat i iskaznicu ovlaštenog inženjera građevinarstva**", koje su vlasništvo Komore.

Obrazloženje

Dana 20.06.2017. godine Vedran Hrvatin, mag.ing.aedif., podnio je zahtjev za upis u Imenik ovlaštenih inženjera građevinarstva.

U prilogu zahtjeva, podnositelj zahtjeva je podnio sljedeću dokumentaciju:

- presliku važećeg osobnog dokumenta,
- presliku diplome,
- presliku suplementa diplome,
- presliku Uvjerenja o položenom stručnom ispitu za obavljanje poslova prostornog uređenja i graditeljstva,
- dokaz o radnom stažu (Elektronički zapis o podacima evidentiranim u matičnoj evidenciji Hrvatskog zavoda za mirovinsko osiguranje),
- popis poslova osobno potpisan,
- završno mišljenje mentora,

2

- preslike gotovih naslovnica projekata potpisane i ovjerene od odgovornog projektanta na kojima se navode suradnici u projektiranju,
- dokaz o uplati upisnine u iznosu od 1.000,00 kn,
- 70,00 kn Upravne pristojbe (biljezi RH),
- jednu fotografiju veličine 35x45 mm.

Prema odredbi članka 27. Zakona o komori arhitekata i komorama inženjera u graditeljstvu i prostornom uređenju pravo na upis u imenik ovlaštenih arhitekata, ovlaštenih arhitekata urbanista, odnosno ovlaštenih inženjera Komore ima fizička osoba koja kumulativno ispunjava sljedeće uvjete:

1. da je završila odgovarajući preddiplomski i diplomski sveučilišni studij ili integrirani preddiplomski i diplomski sveučilišni studij i stekla akademski naziv magistar inženjer, ili da je završila
2. odgovarajući specijalistički diplomski stručni studij i stekla stručni naziv stručni specijalist inženjer ako je tijekom cijelog svog studija stekla najmanje 300 ECTS bodova, odnosno da je na drugi način propisan posebnim propisom stekla odgovarajući stupanj obrazovanja odgovarajuće struke,
3. da je po završetku odgovarajućeg diplomskog sveučilišnog studija ili po završetku odgovarajućeg specijalističkog diplomskog stručnog studija provela na odgovarajućim poslovima u struci najmanje dvije godine, da je po završetku odgovarajućeg diplomskog sveučilišnog studija ili odgovarajućeg specijalističkog diplomskog stručnog studija provela na odgovarajućim poslovima u struci najmanje jednu godinu, ako je uz navedeno iskustvo po završetku odgovarajućeg preddiplomskog sveučilišnog ili po završetku odgovarajućeg preddiplomskog stručnog studija stekla odgovarajuće iskustvo u struci u trajanju od najmanje tri godine, odnosno bila zaposlena na stručnim poslovima graditeljstva i/ili prostornoga uređenja u tijelima državne uprave ili jedinica lokalne i područne (regionalne) samouprave, te zavodima za prostorno uređenje županije, odnosno Grada Zagreba najmanje deset godina,
4. da je ispunila uvjete sukladno posebnim propisima kojima se propisuje polaganje stručnog ispita.

U postupku koji je prethodio donošenju ovog rješenja izvršen je uvid u priloženu dokumentaciju i utvrđeno je da je zahtjev podnositelja osnovan, te da podnositelj udovoljava kumulativno svim uvjetima za upis u Imenik ovlaštenih inženjera građevinarstva koji su propisani člankom 27. Zakona o komori arhitekata i komorama inženjera u graditeljstvu i prostornom uređenju.

podnositelj zahtjeva stekao je pravo na uporabu strukovnog naziva „ovlašteni inženjer građevinarstva“ i pravo na obavljanje stručnih poslova temeljem članka 48., 50., 53 stavak 1. i 2., 55. Zakona o poslovima i djelatnostima prostornog uređenja i gradnje, te ostala prava i dužnosti sukladno ovom Zakonu, posebnim zakonima i propisima donesenim temeljem tih zakona, te općim aktima Komore.

Ovlašteni inženjer građevinarstva dužan je izvršavati navedene stručne poslove sukladno zakonu te temeljnim načelima i pravilima struke koje treba poštovati ovlašteni inženjer građevinarstva.

Pravo na obavljanje navedenih stručnih poslova prestaje s prestankom članstva u Komori, u skladu s člankom 34. i 35. Zakona o komori arhitekata i komorama inženjera u graditeljstvu i prostornom uređenju.

Ovlaštenom Inženjeru građevinarstva Hrvatska komora inženjera građevinarstva izdaje "pečat i iskaznicu ovlaštenog inženjera građevinarstva", sukladno članku 26. stavku 5. Zakona o komori arhitekata i komorama inženjera u graditeljstvu i prostornom uređenju.

Ovlašteni inženjer građevinarstva dužan je plaćati Hrvatskoj komori inženjera građevinarstva članarinu i ostala davanja koja utvrde tijela Komore, osim u slučaju mirovanja članstva i privremenog prekida obavljanja djelatnosti, a pri prestanku članstva u Komori dužan je podmiriti sve dospjele financijske

3

obveze prema Komori, sve sukladno članku 13. stavku 1. točki 5. Statuta Hrvatske komore inženjera građevinarstva.

Ovlašteni inženjer građevinarstva dobiva putem Hrvatske komore inženjera građevinarstva Potvrdu o polici osiguranja od profesionalne odgovornosti kod odabranog osiguravatelja. Polica se izdaje na razdoblje od godine dana i obnavlja svake godine. Premija osiguranja plaća se sa članarinom, odnosno uračunava se u iznos članarine, sve u skladu s člankom 55. Stavcima 1. i 2. Zakona o komori arhitekata i komorama inženjera u graditeljstvu i prostornom uređenju.

Ovlašteni inženjer građevinarstva uplatio je za upis Hrvatskoj komori inženjera građevinarstva upisninu u iznosu od 1.000,00 kn sukladno članku 13. stavku 1. točki 4. Statuta Hrvatske komore inženjera građevinarstva.

Upravna pristojba plaćena je upravnim biljegom emisije Republike Hrvatske koji je zalijepljen na podnesak i poništen, u vrijednosti 20,00 kn (slovima: dvadeset kuna) prema Tar.br. 1 i u vrijednosti od 50,00 kn (slovima: pedeset kuna), prema Tar.br. 2. stavak 1. Uredbe o tarifi upravnih pristojbi („Narodne novine“, broj 8/2017).

Slijedom navedenog, na temelju članaka 26. i 27. Zakona o komori arhitekata i komorama inženjera u graditeljstvu i prostornom uređenju, odlučeno je kao u izreci.

Uputa o pravnom lijeku:

Protiv ovog rješenja dopuštena je žalba koja se podnosi Ministarstvu graditeljstva i prostornoga uređenja u roku 15 dana od dana dostave rješenja. Žalba se predaje neposredno ili šalje poštom u pisanom obliku, u tri primjerka, putem tijela koje je izdalo rješenje.

Na žalbu se plaća pristojba u iznosu od 35,00 kuna prema Tar.br. 3. stavak 1. Tarife upravnih pristojbi Uredbe o tarifi upravnih pristojbi.

Predsjednik
Hrvatske komore inženjera građevinarstva
Zvonimir Sever, dipl.ing.građ.



Dostaviti:


1. **Vedran Hrvatin,**
51410 Opatija, Nova Cesta 168
2. U Zbirku isprava Komore

INVESTITOR: **DOM KNATRIDA, Đuro Catti 6, 51000 Rijeka, OIB: 08875443522**
NAZIV GRAĐEVINE: **REKONSTRUKCIJA 1. ETAŽE DOMA ZDRAVLJA U DELNICAMA**
RAZINA RAZRADE PROJEKTA: **IZVEDBENI PROJEKT**
STRU KOVNA ODREDNICA I
NAZIV PROJEKTRANOG DIJELA: **GRAĐEVINSKI PROJEKT HIDROINSTALACIJA**
OZNAKA MAPE: **59-23/IZV-VIK**

B. TEHNIČKI DIO

INVESTITOR: **DOM KNATRIDA, Đuro Catti 6, 51000 Rijeka, OIB: 08875443522**
NAZIV GRAĐEVINE: **REKONSTRUKCIJA 1. ETAŽE DOMA ZDRAVLJA U DELNICAMA**
RAZINA RAZRADE PROJEKTA: **IZVEDBENI PROJEKT**
STRU KOVNA ODREDNICA I
NAZIV PROJEKTRANOG DIJELA: **GRAĐEVINSKI PROJEKT HIDROINSTALACIJA**
OZNAKA MAPE: **59-23/IZV-VIK**


1. GRAFIČKI PRIKAZI

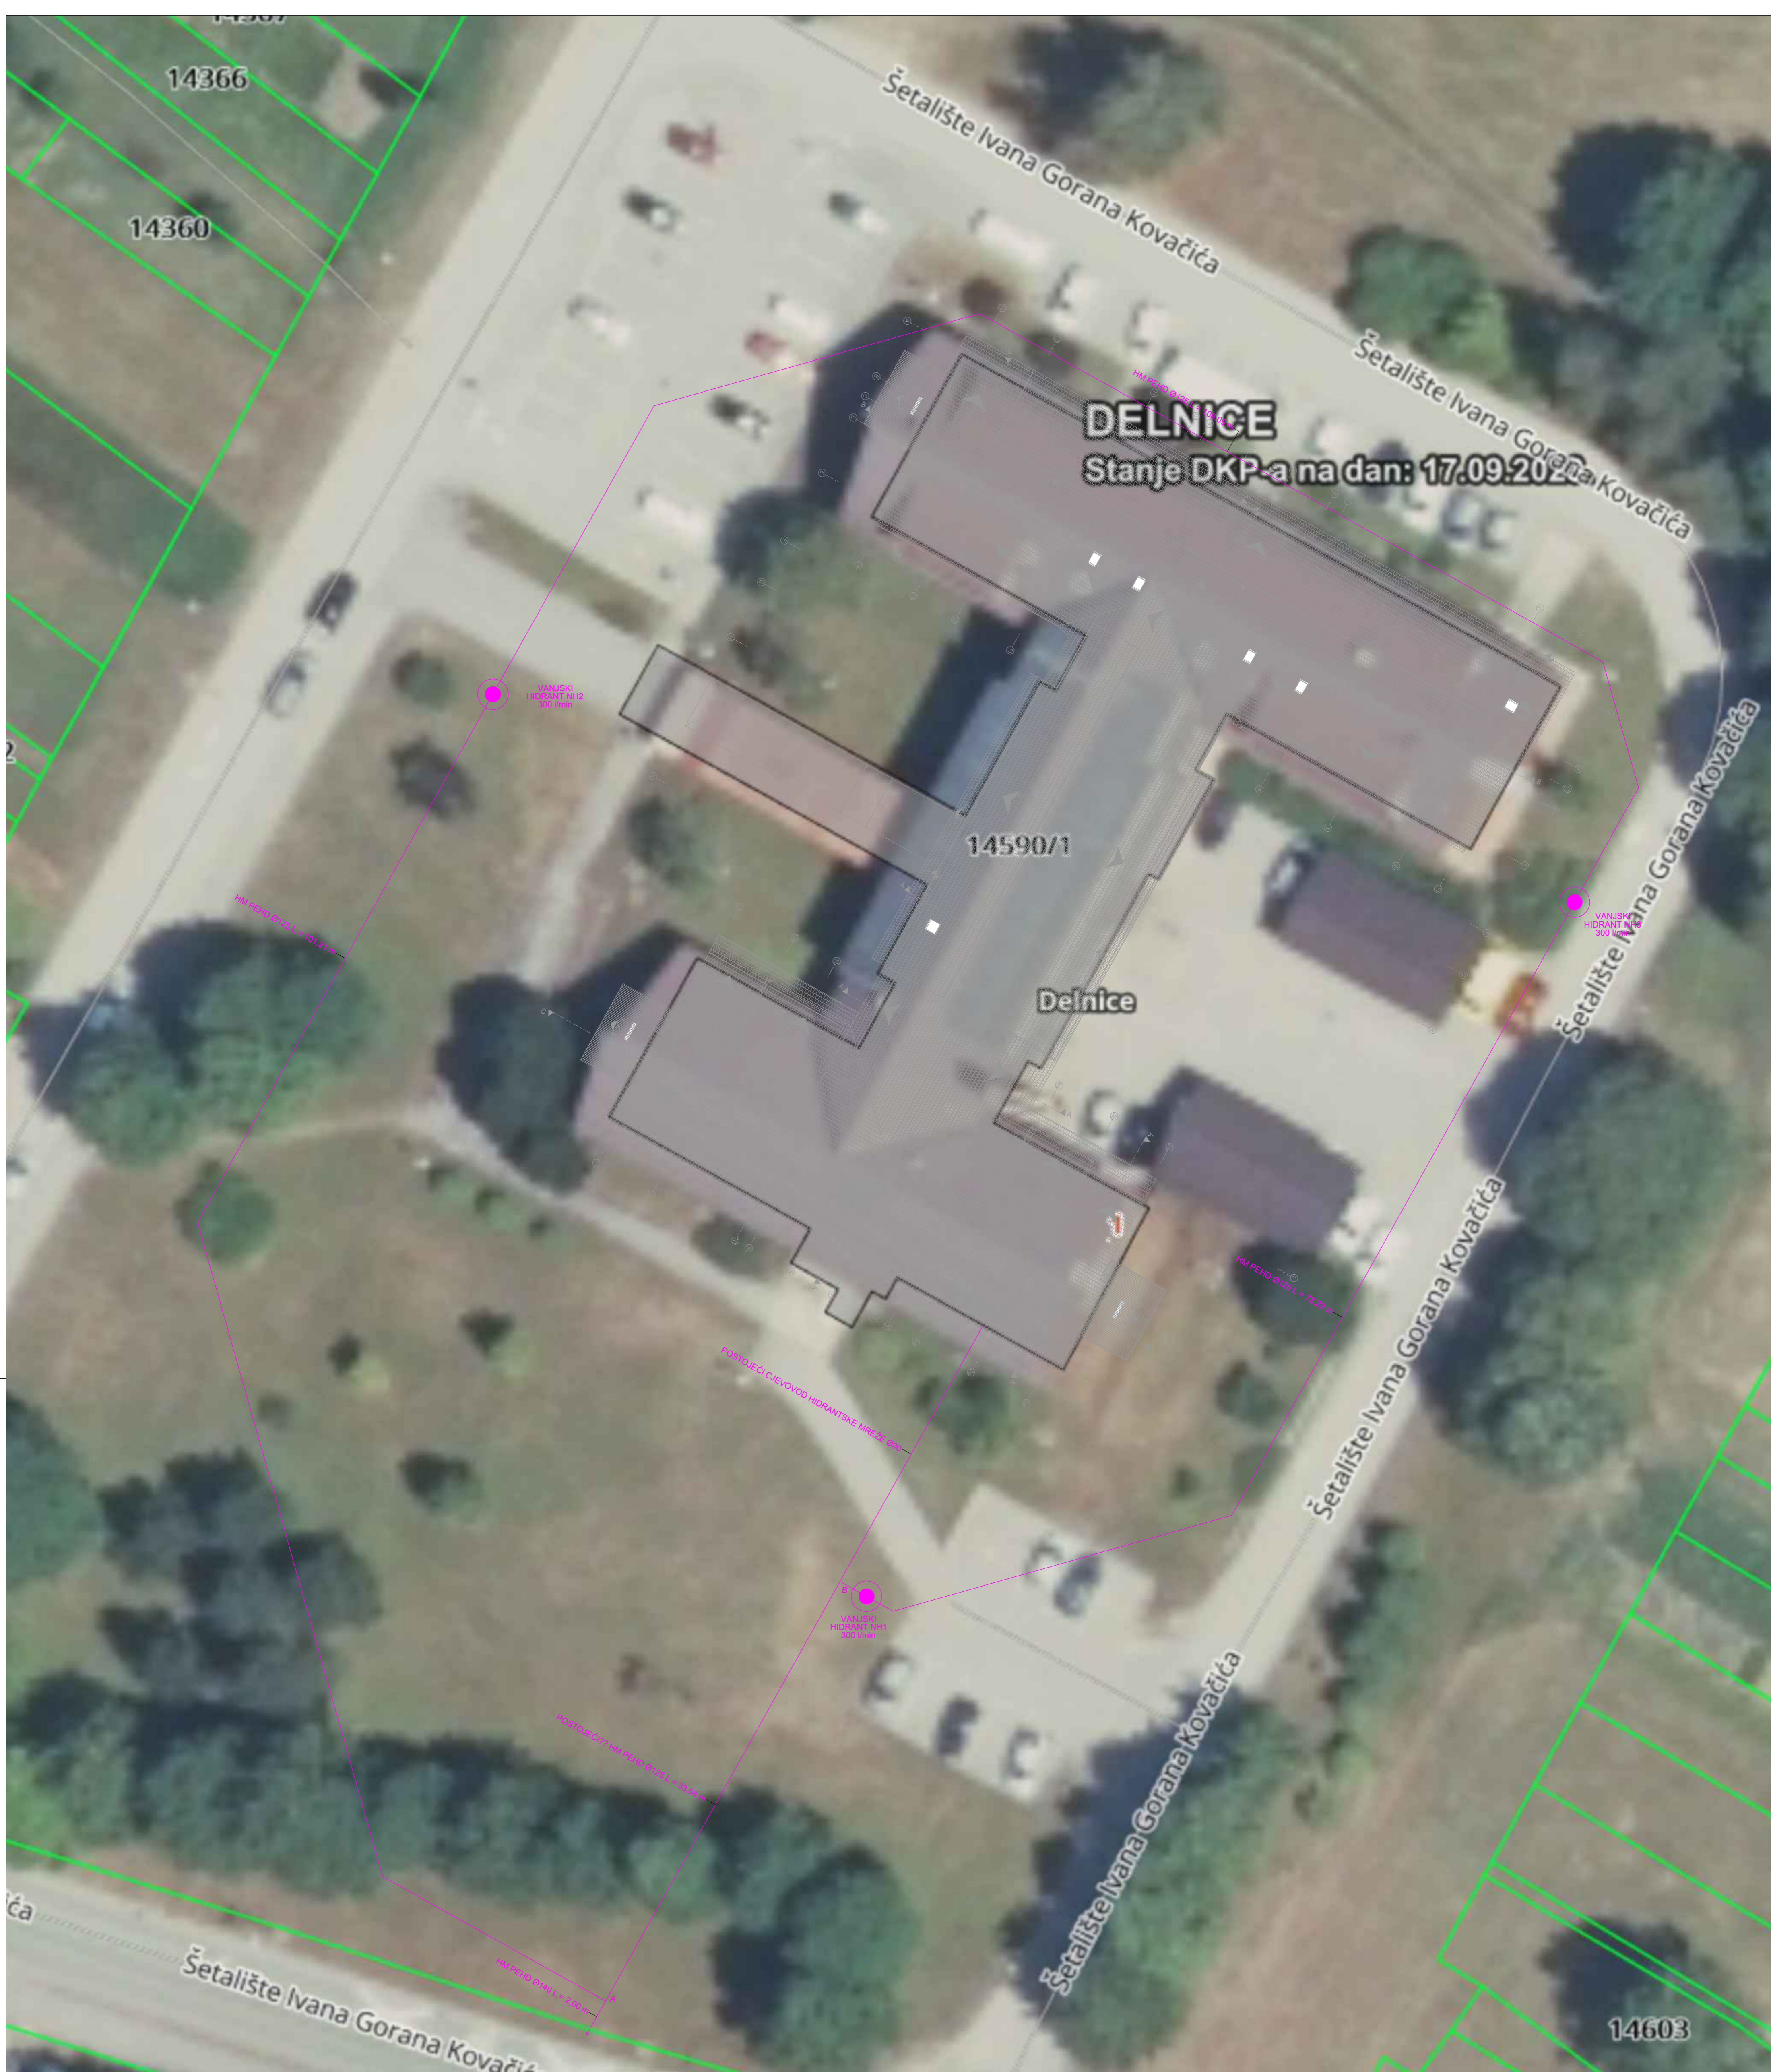

LEGENDA:

U - umivaonik	— dovod - hladna voda
Š - WC školjka	— dovod - topla voda
T - tuš	— dovod - cirkulacija
P - pisoar	— dovod - hidrantska mreža
S - sudoper	— odvod - fekalna voda - podni i zidni razvod
PS - perilica suđa	— odvod - fekalna voda - stropni razvod
PR - perilica rublja	— odvod - oborinska voda - krovne površine
SR - sušilica rublja	— odvod - oborinska voda - prometne površine

PROJEKT PROJEKCIJSKO-KONZALTING I NADZOR		Ive Marinkovića 18, 51000 RLIJEKA tel/fax: 051410-676 e-mail: info@projekt-doo.hr MB: 02348380, OIB: 63648072581	PROJEKTANT: Vedran Hrvatin, mag.ing.aedif.
GRAĐEVINSKI REKONSTRUKCIJA 1. ETAŽE ZGRADE DOMA ZDRAVLJA PGŽ U DELNICAMA		INVESTITOR: PRIMORSKO-GORANSKA ŽUPANIJA, Dom za starije osobe "KANTRIDA", Đuro Catti 6, Rijeka, OIB: 08875443522	HRVATSKA KOMORA INŽINJERA GRAĐEVINARSTVA Vedran Hrvatin mag.ing.aedif. Ovlašten inženjer građevinarstva G 5822
STRUKOVA ODREDNICA PROJEKTA I NAZIV PROJEKTIRANOG DIJELA: GRAĐEVINSKI PROJEKT HIDROINSTALACIJA		FAZA IZRADE PROJEKTA: IZVEDBENI PROJEKT	
ZAJEDNIČKA OZNAKA PROJEKTA: AO16_IR_DEL_GP_1	OZNAKA PROJEKTA: 59-23/IZV-VIK	MJESTO I DATUM IZRADE: Rijeka, studeni 2023.	
NACRT: SITUACIJA - VODOVOD I KANALIZACIJA		MJERILO: 1:100	LIST: 1

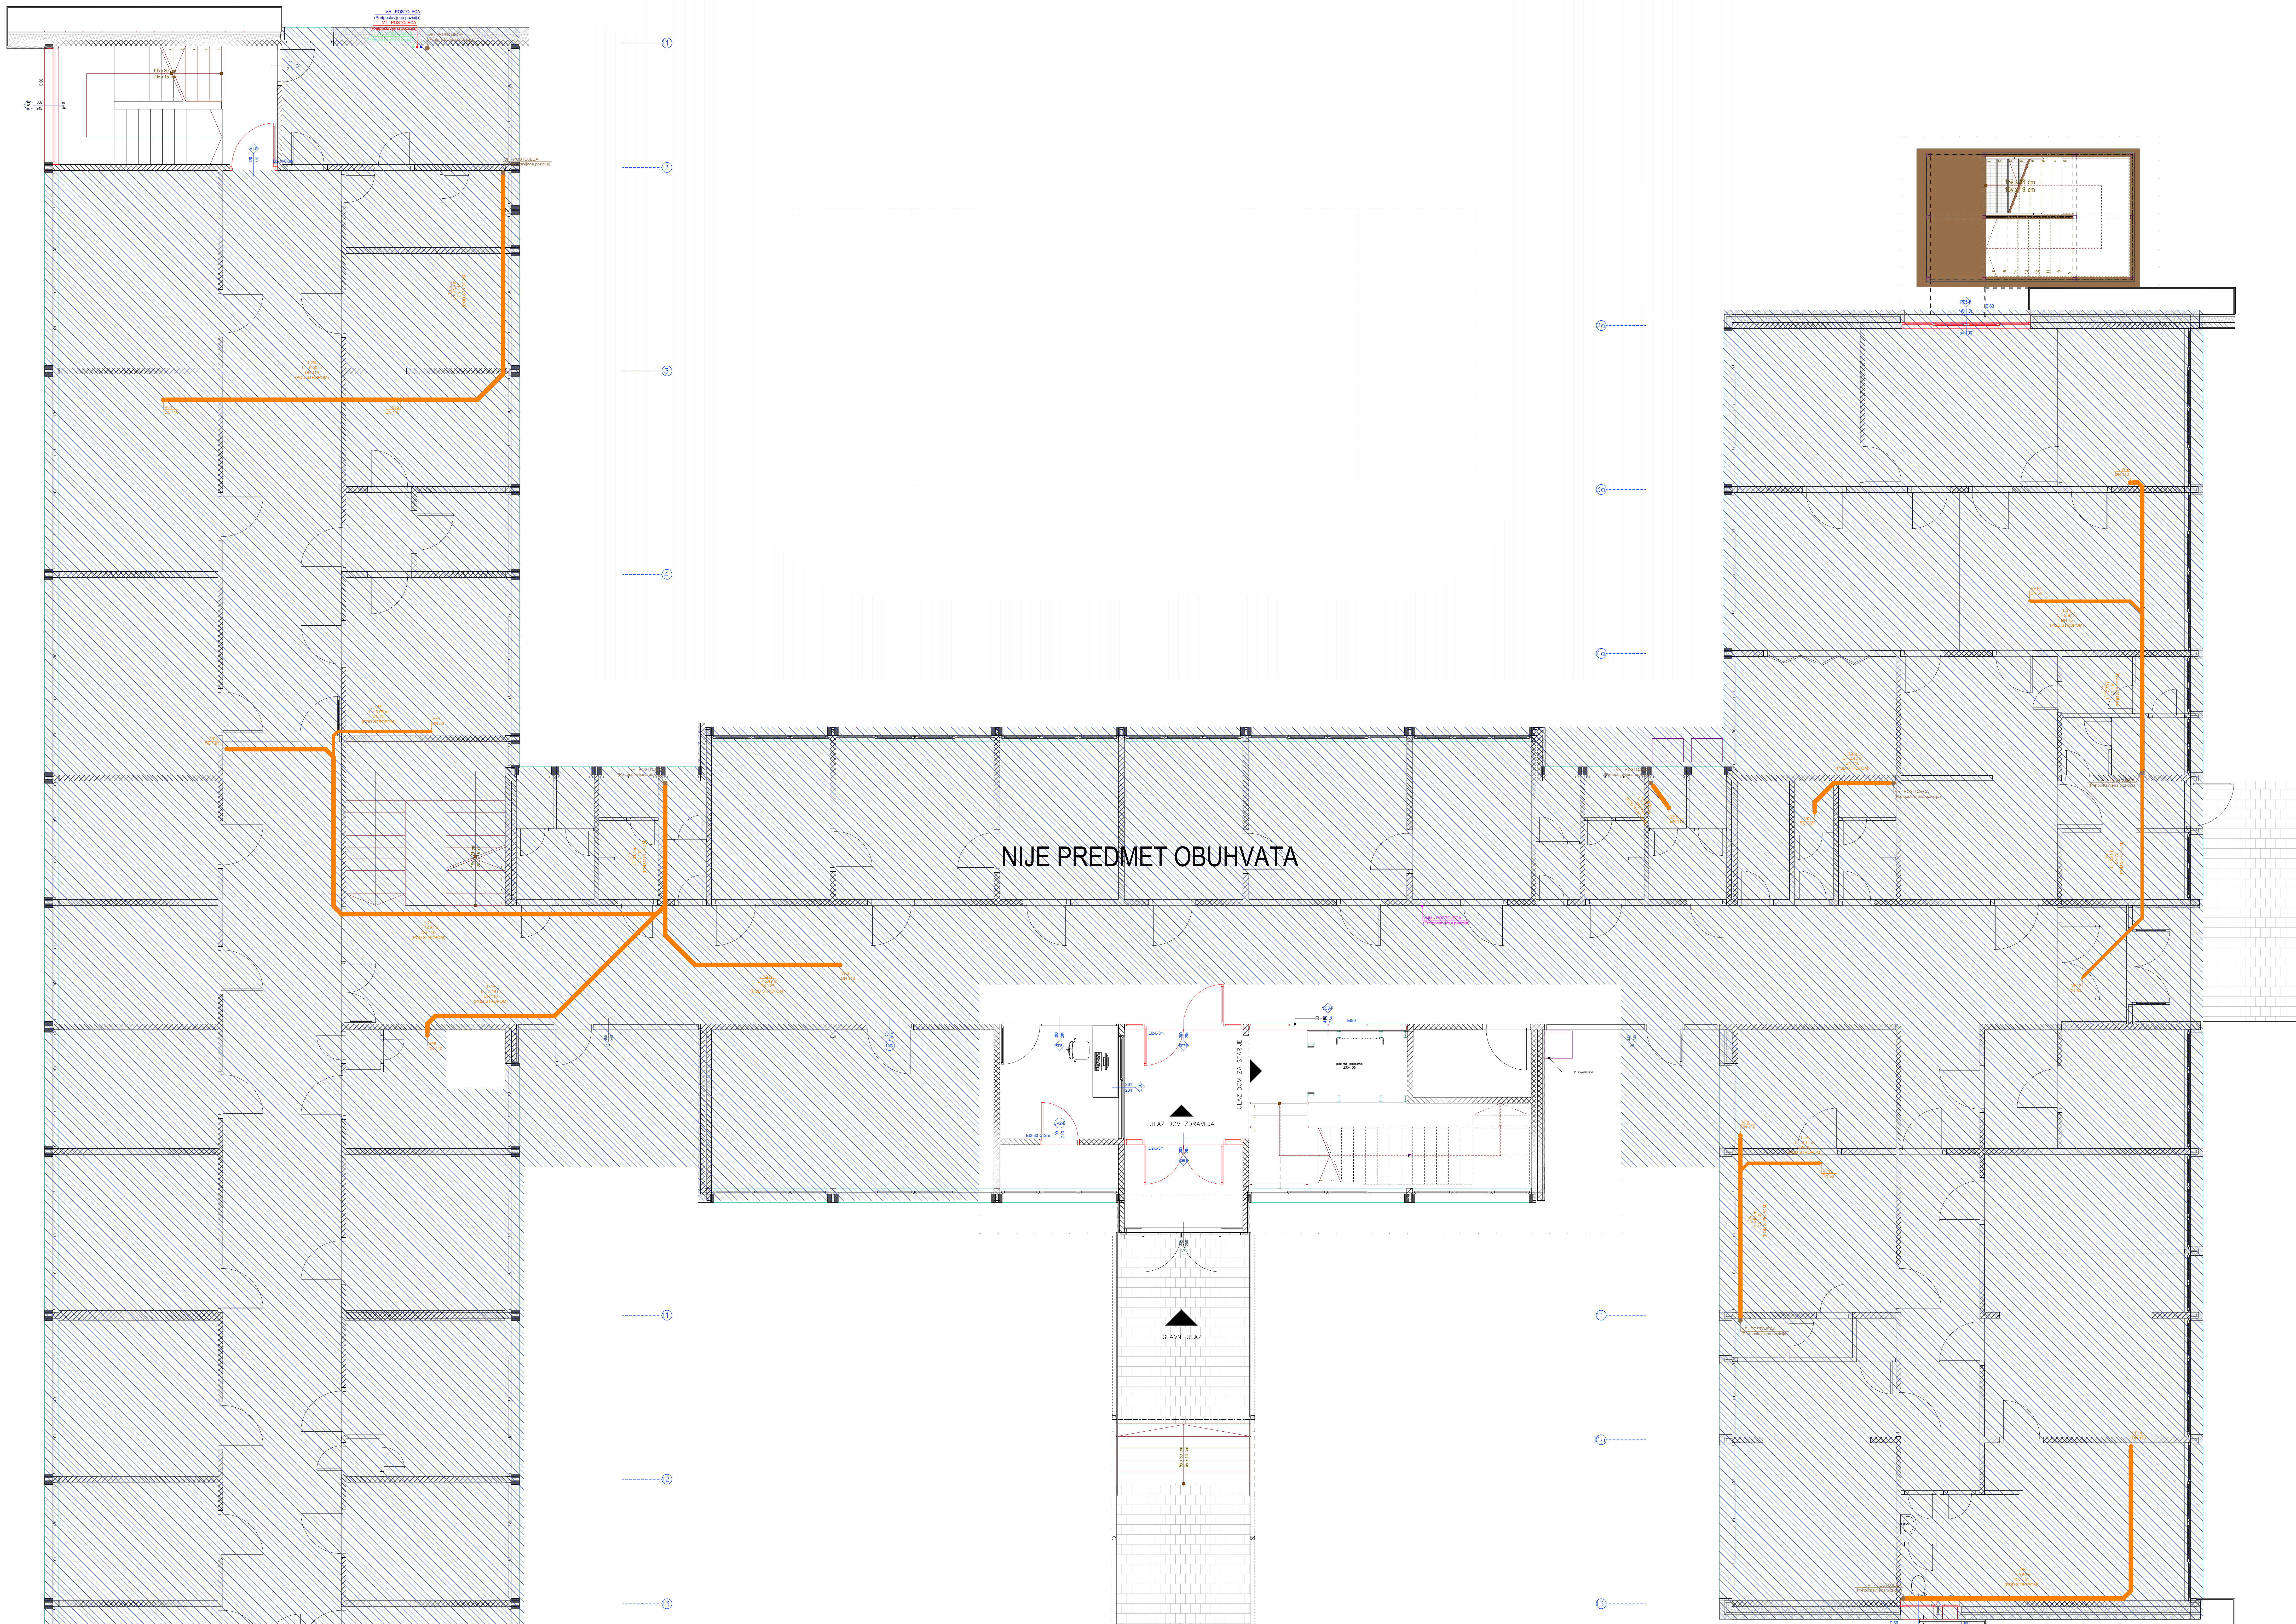


- LEGENDA:**
- U - umivaonik
 - S - WC školjka
 - T - tuš
 - P - pisuar
 - S - sudoper
 - PS - perilica suđa
 - PR - perilica rublja
 - SR - sušilica rublja

- dovod - hladna voda
- dovod - topla voda
- dovod - cirkulacija
- dovod - hidrantska mreža
- odvod - fekalna voda - podni i zidni razvod
- odvod - fekalna voda - stropni razvod
- odvod - oborinska voda - krovne površine
- odvod - oborinska voda - prometne površine

PROJEKT
 PROJEKCIJSKI BUREAU
 REKONSTRUKCIJA 1. ETAŽE ZGRADE DOMA ZDRAVLJA PGZ U DELNICAMA
 RIVNITELJ: PRIMORSKO-GORANSKA ŽUPANIJA, Dom za starije osobe "KANTRIDA", Duro
 Čalić 6, Rijeka, OIB: 08875443322
 GRAĐEVINSKI PROJEKT HIDROINSTALACIJA
 IZVEDBENI PROJEKT
 MESTO IZDAVANJA: Rijeka, studeni 2023.

PROJEKTANT: Vedran Hrvatin, mag.ing.aed.
 IZDAVAČ: IZVEDBENI PROJEKT
 MESTO IZDAVANJA: Rijeka, studeni 2023.

MASŠTO: 1:50
 LIST: 3

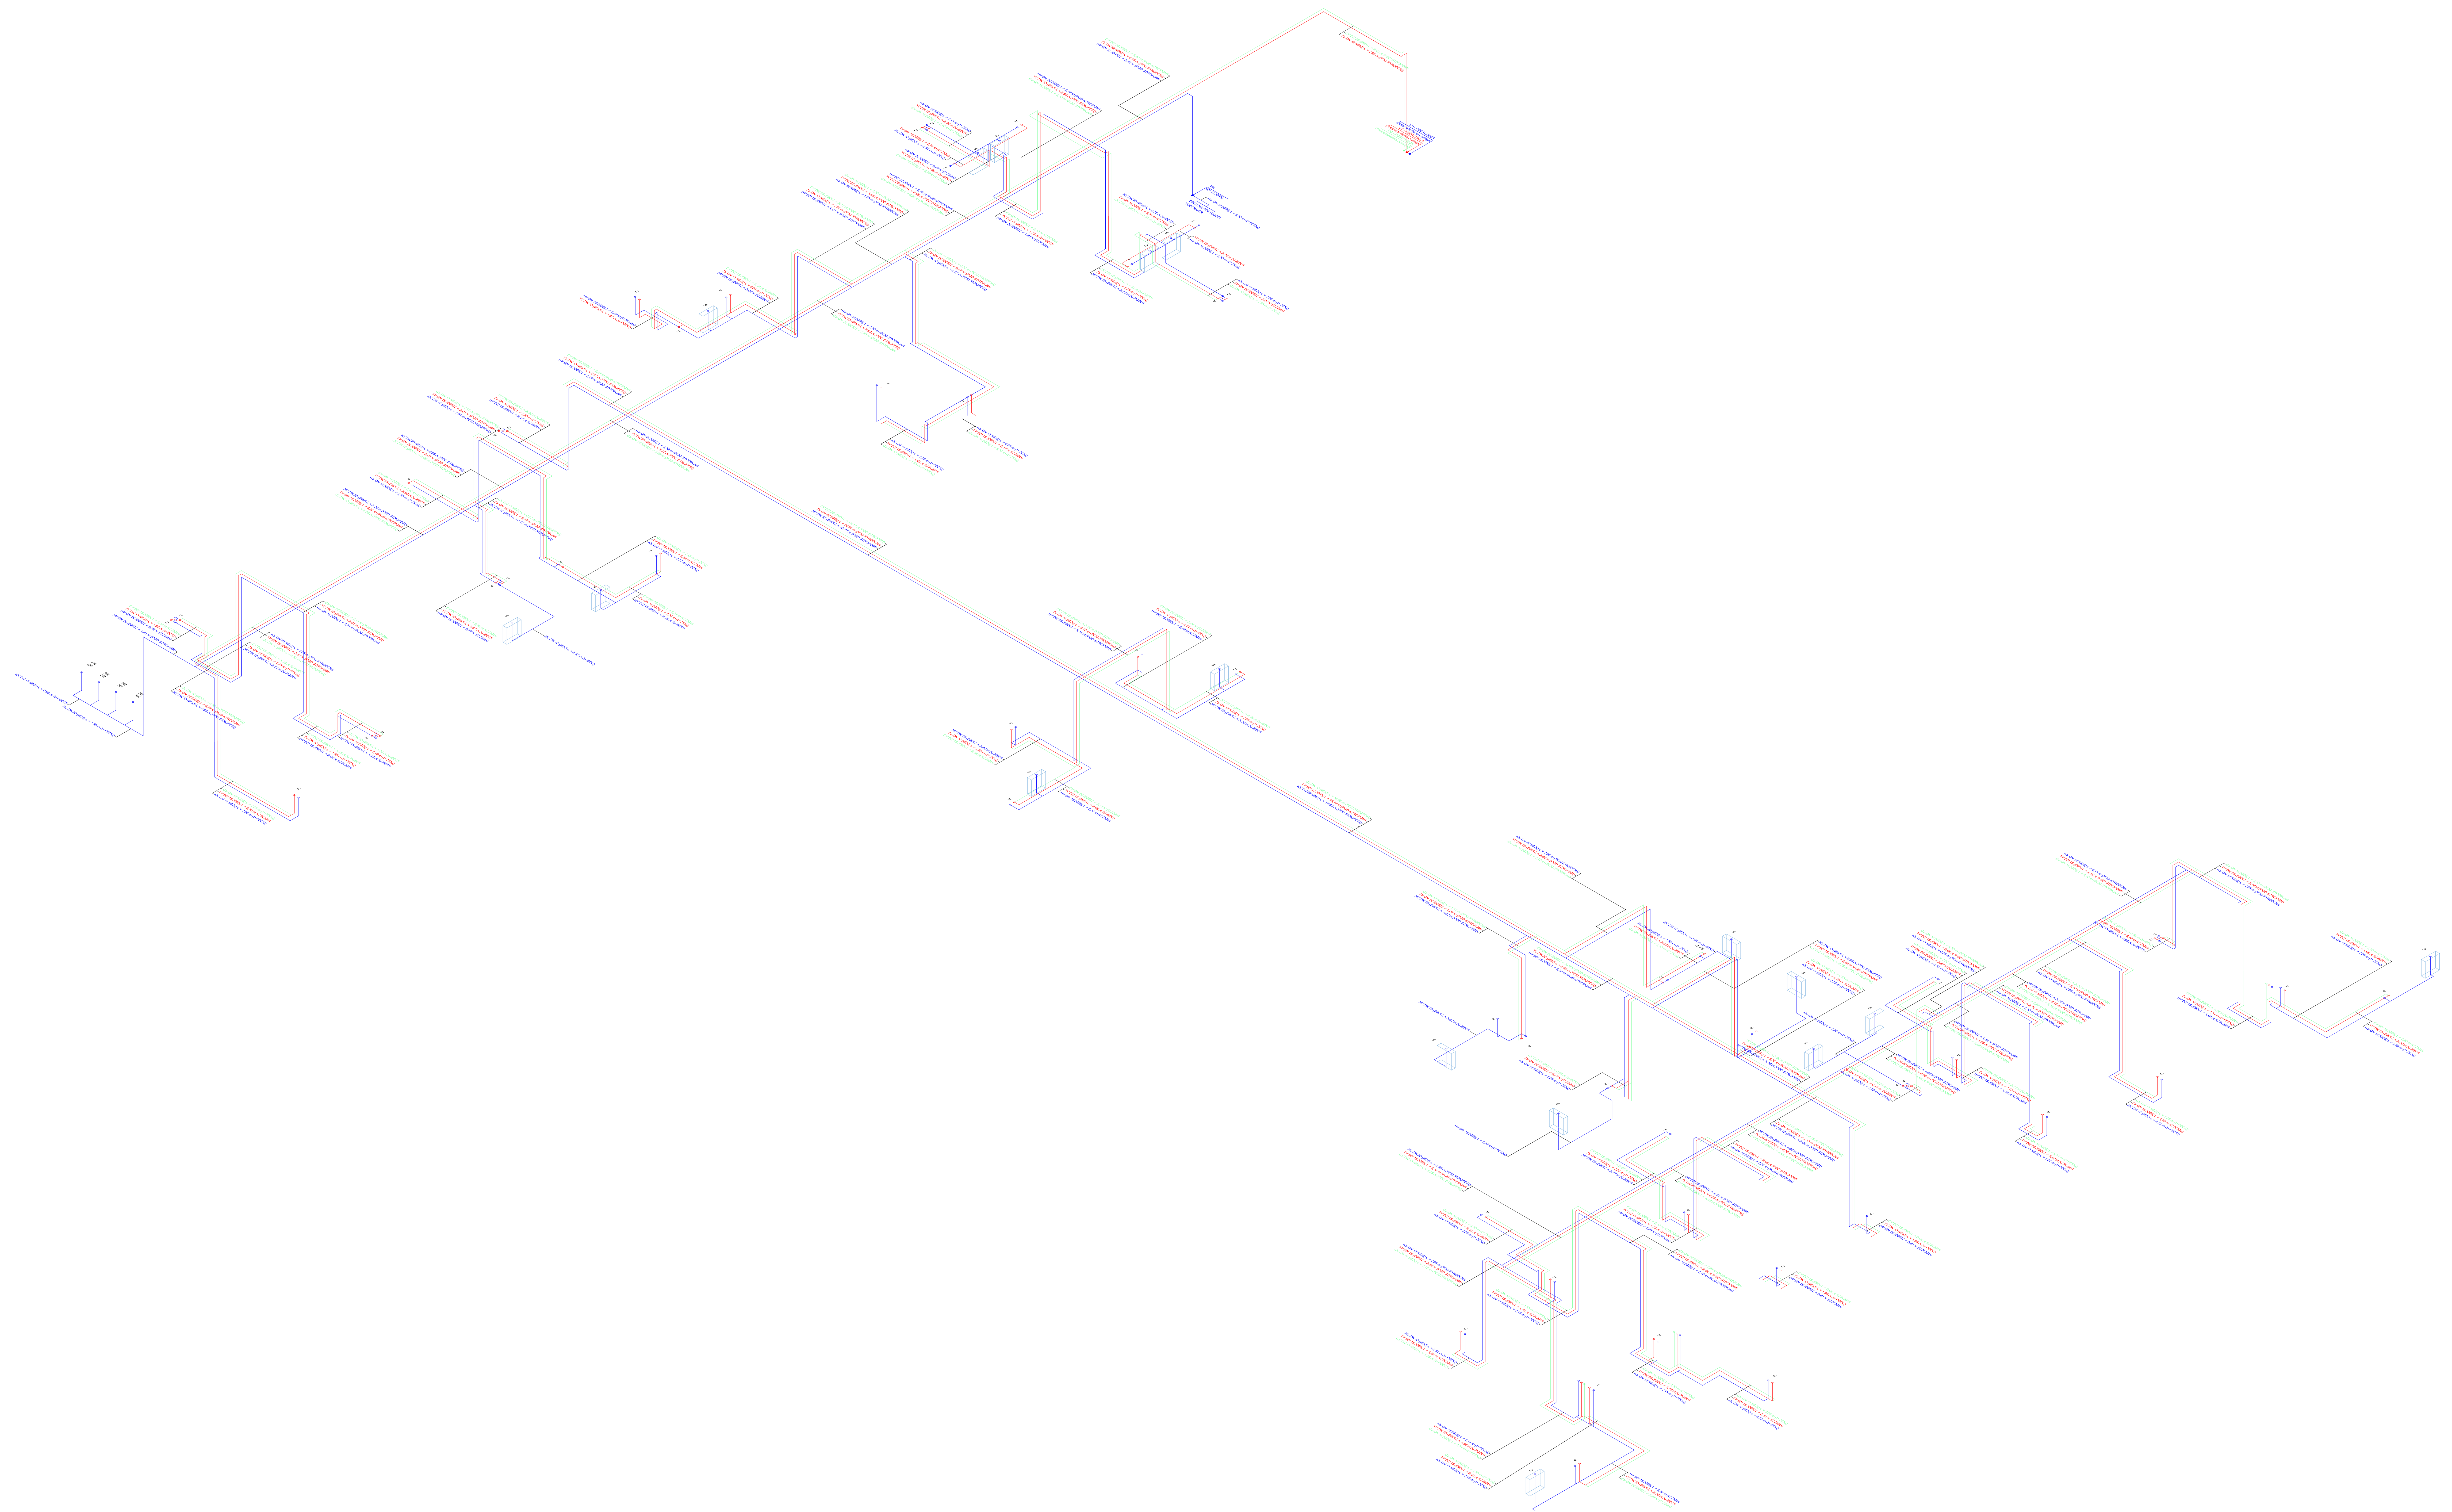

LEGENDA:

U - umivaonik	— dovod - hladna voda
Š - WC školjka	— dovod - topla voda
T - tuš	— dovod - cirkulacija
P - pisaar	— dovod - hidrantska mreža
S - sudoper	— odvod - fekalna voda - podni i zidni razvod
PS - perilica suđa	— odvod - fekalna voda - stropni razvod
PR - perilica rublja	— odvod - oborinska voda - krovnje površine
SR - sušilica rublja	— odvod - oborinska voda - prometne površine

PROJEKT PROJEKCIJSKO-INGENJERSKI BUREAU IZ OBLASTI GRAĐEVINARSTVA I PROMETNEGA INŽENJERSTVA U PROMETNOJ ZGRADI BEOGRAD, BEOGRADSKA ULICA 111, 11000 BEOGRAD TEL: +381 (0)11 3038 1111 FAX: +381 (0)11 3038 1112 E-MAIL: info@projekt.rs www.projekt.rs	Iz Maslovača 18, 11000 BEOGRAD objekat: 01/11/11/11 vrsta objekta: 01/11/11/11 vrsta objekta: 01/11/11/11	PROJEKTOVANJE VODENI HODNIK, 11/11/11/11	
	REKONSTRUKCIJA 1. ETAŽE ZGRADE DOMA ZDRAVLJA POZ U DELNICAMA NAZIV: 01/11/11/11	PRILAGODNO-GORANJSKA ŽUPANJA, Dom za starije osobe "KANTRIDA", Duro Čabić 6, Ruma, 31000 RUMA	IZ OBLASTI GRAĐEVINARSTVA I PROMETNEGA INŽENJERSTVA
	IZ OBLASTI GRAĐEVINARSTVA I PROMETNEGA INŽENJERSTVA	
	IZ OBLASTI GRAĐEVINARSTVA I PROMETNEGA INŽENJERSTVA	

Naziv: 1. KAT - SCHEMA VODOVODA
 MERSKO: 1:50
 LIST: 7